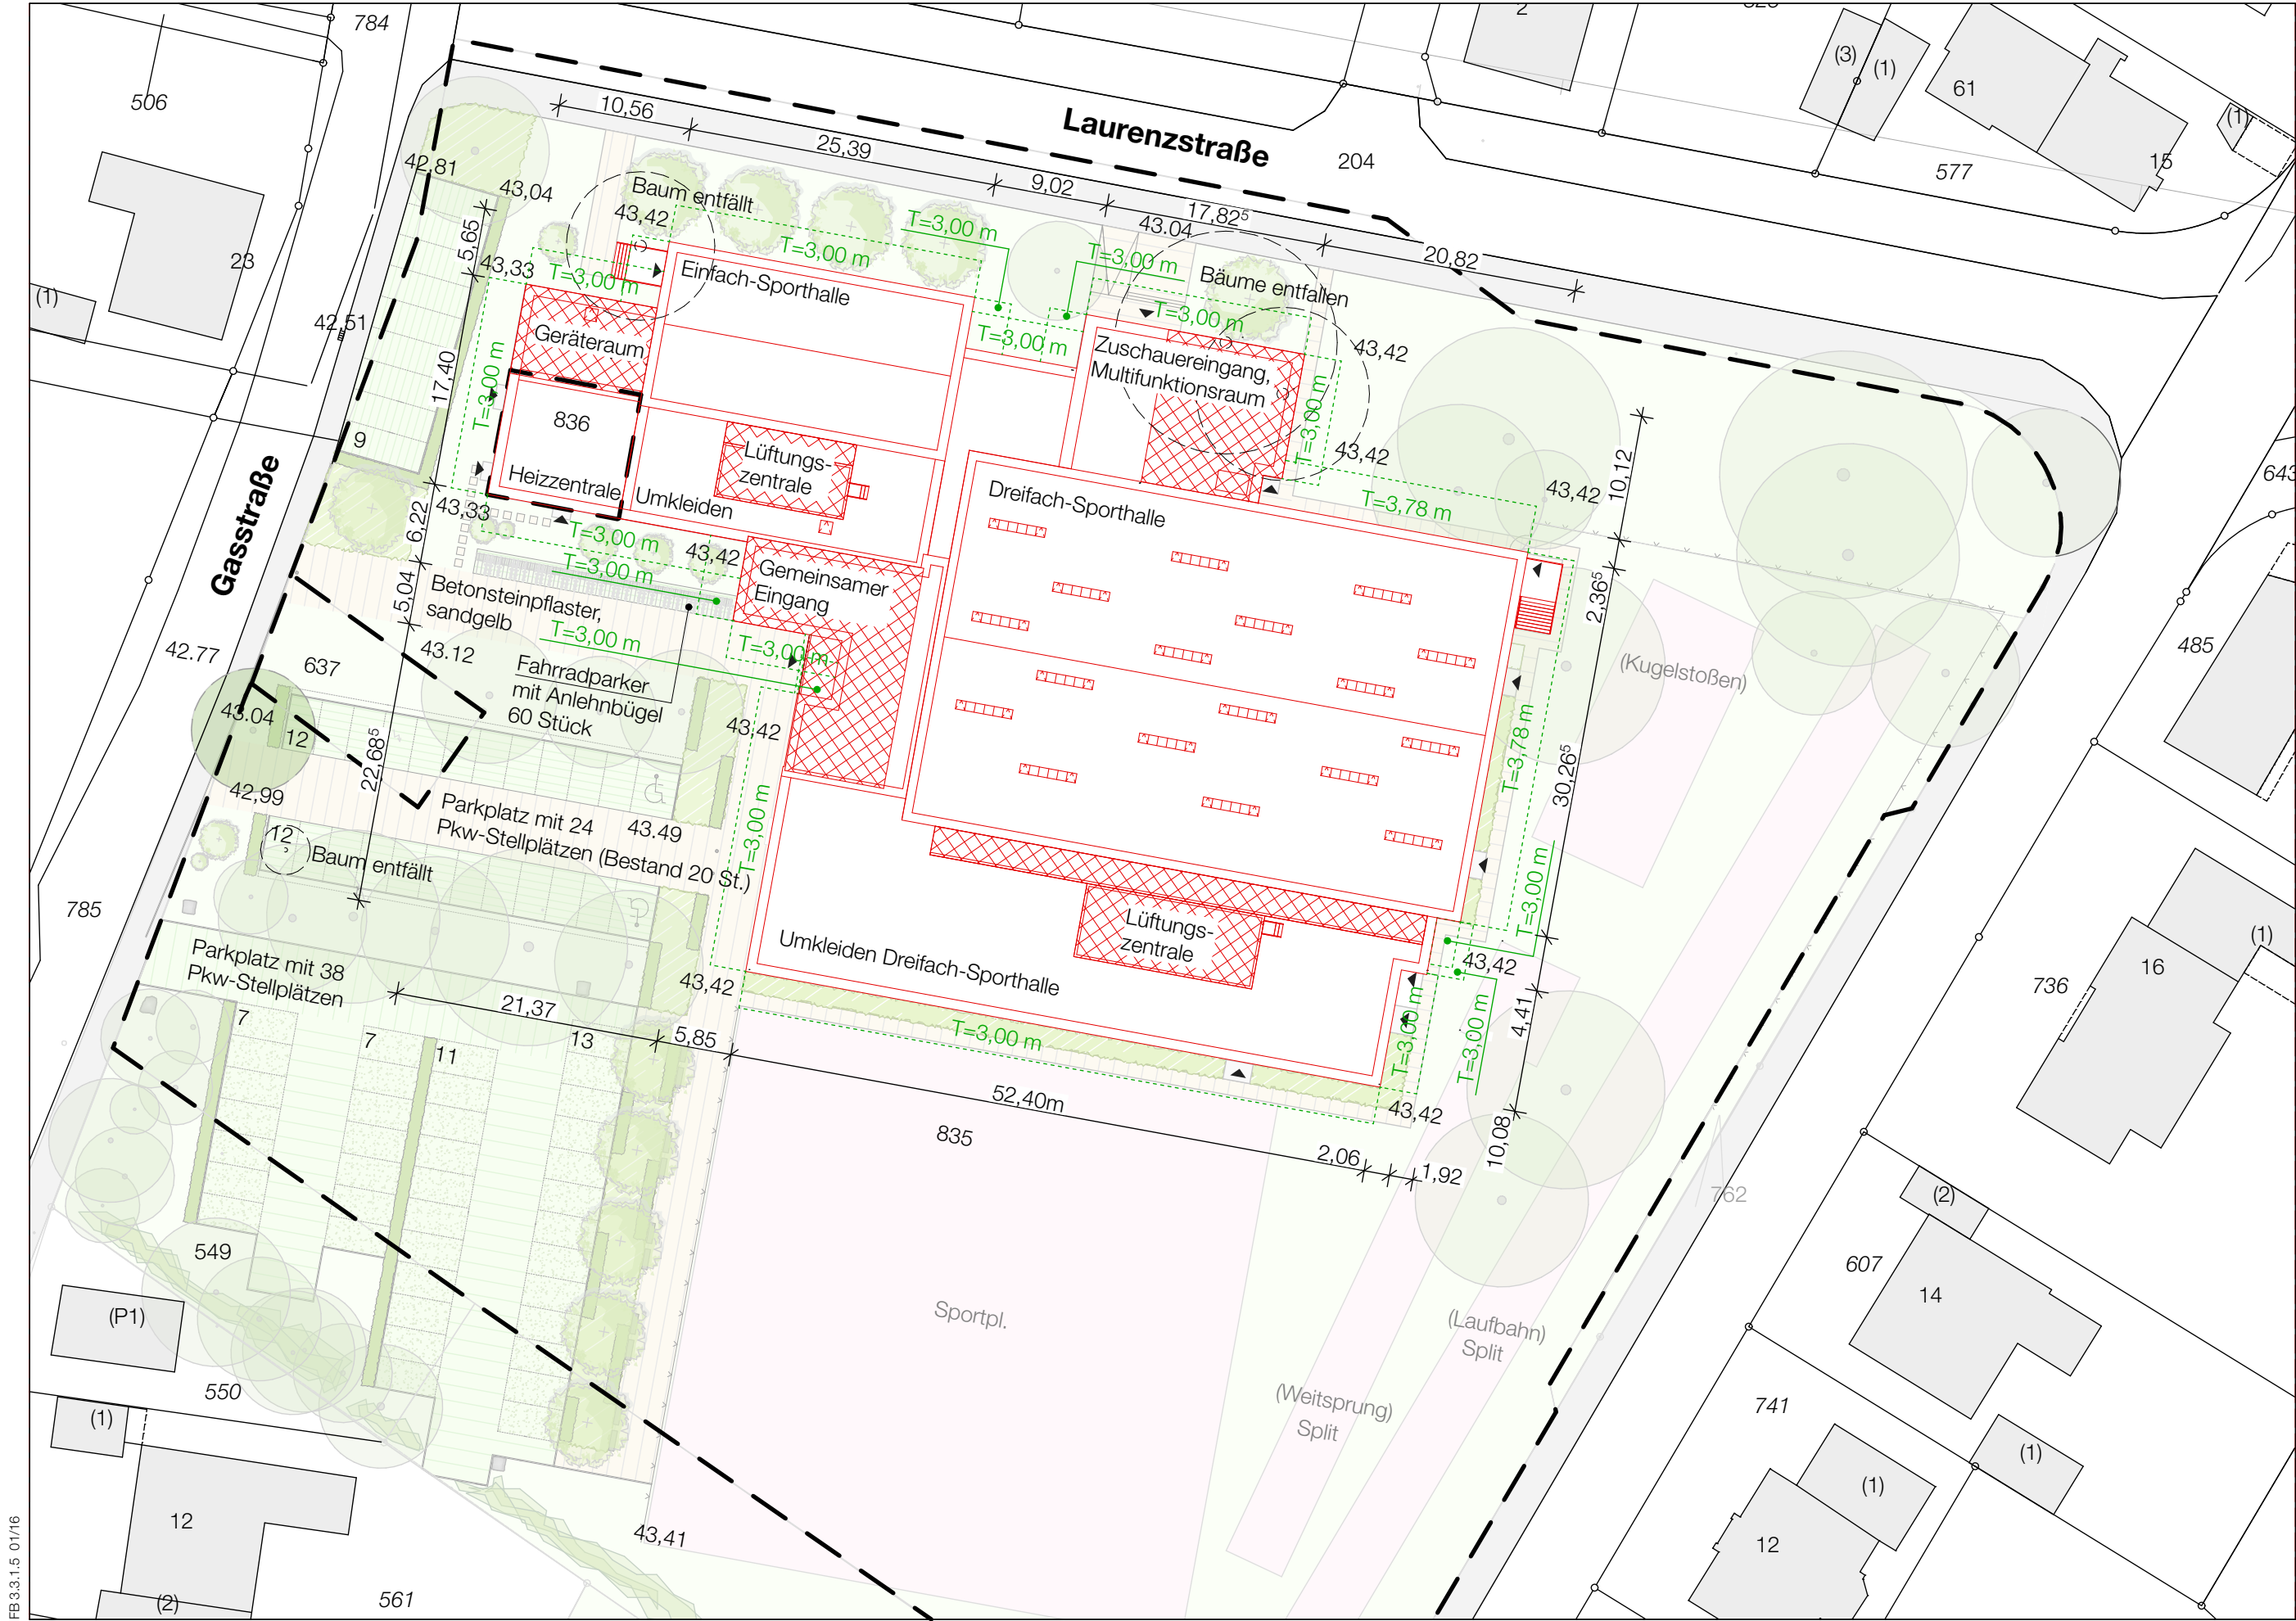


Lageplan


Dachaufsicht

Freianlagen

M 1 // 500

Format	297,00 mm x 594,00 mm
Zeichnung	7177.40.001
Index	-
Datum	23.05.2022
Projektleitung	BRA
gezeichnet	MV
geprüft	BRA

Rauh Damm Stiller Partner
Planungsgesellschaft mbH
Schleusenstraße 5
45525 Hattingen
Fon 0 23 24 - 92 00 - 0
Fax 0 23 24 - 92 00 - 10
rdspartner@rdspartner.de
www.rdspartner.de

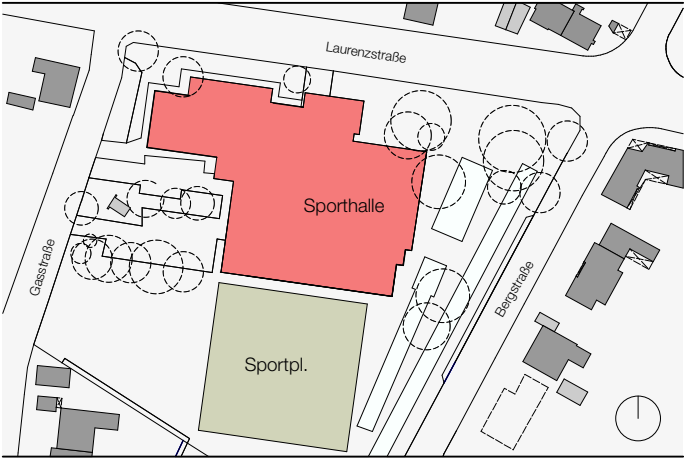

Sanierung Sporthallen
Gasstraße 22
Gronau Epe (Westf.)

Objektplanung Gebäude
Genehmigungsplanung

Bauherr
Stadt Gronau (Westf.)
Gebäude- und Liegenschaftsmanagement
Konrad-Adenauer-Str. 1
48599 Gronau



GENERALPLANER RDS PARTNER