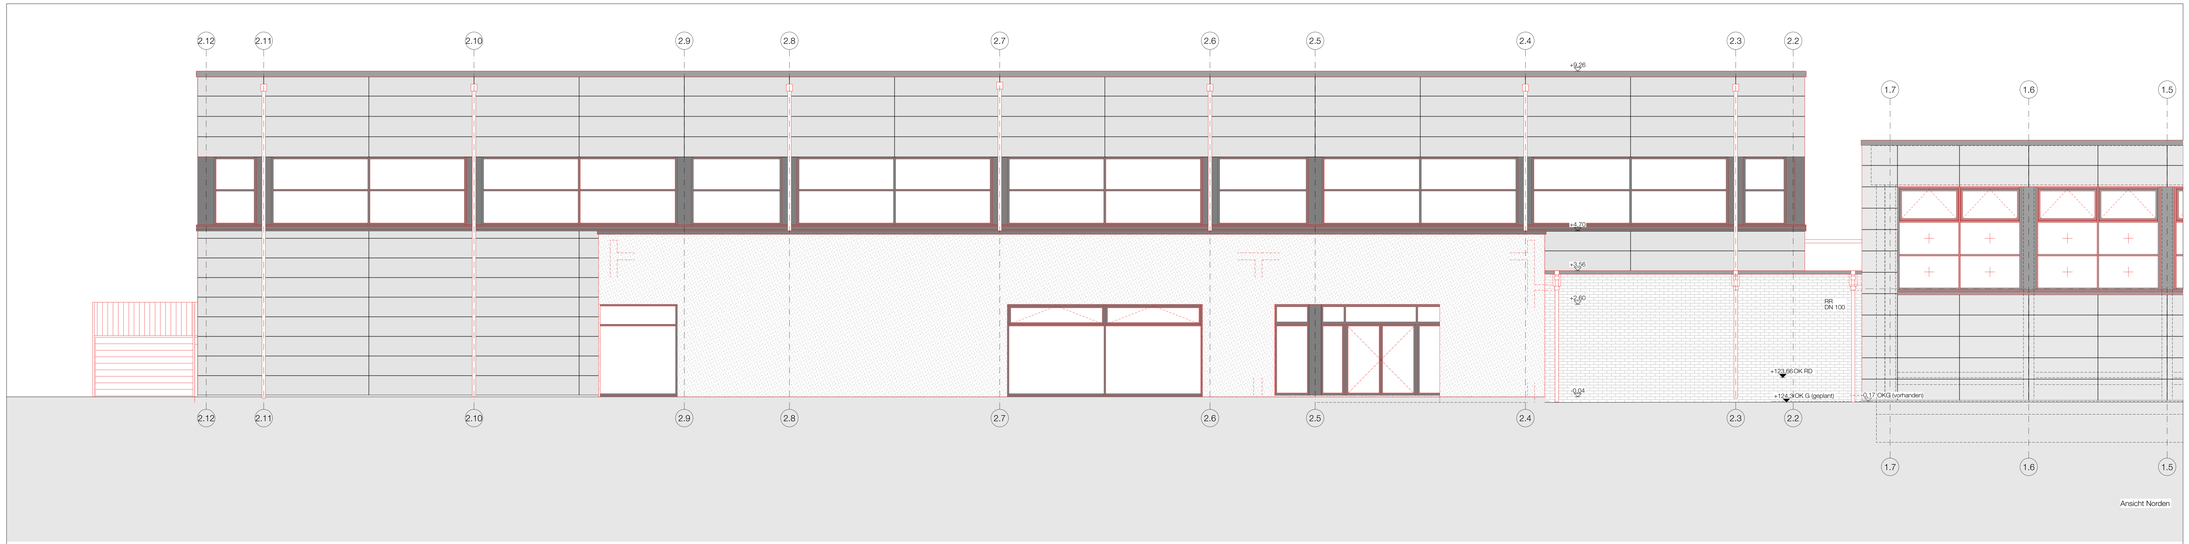

Ansicht Norden

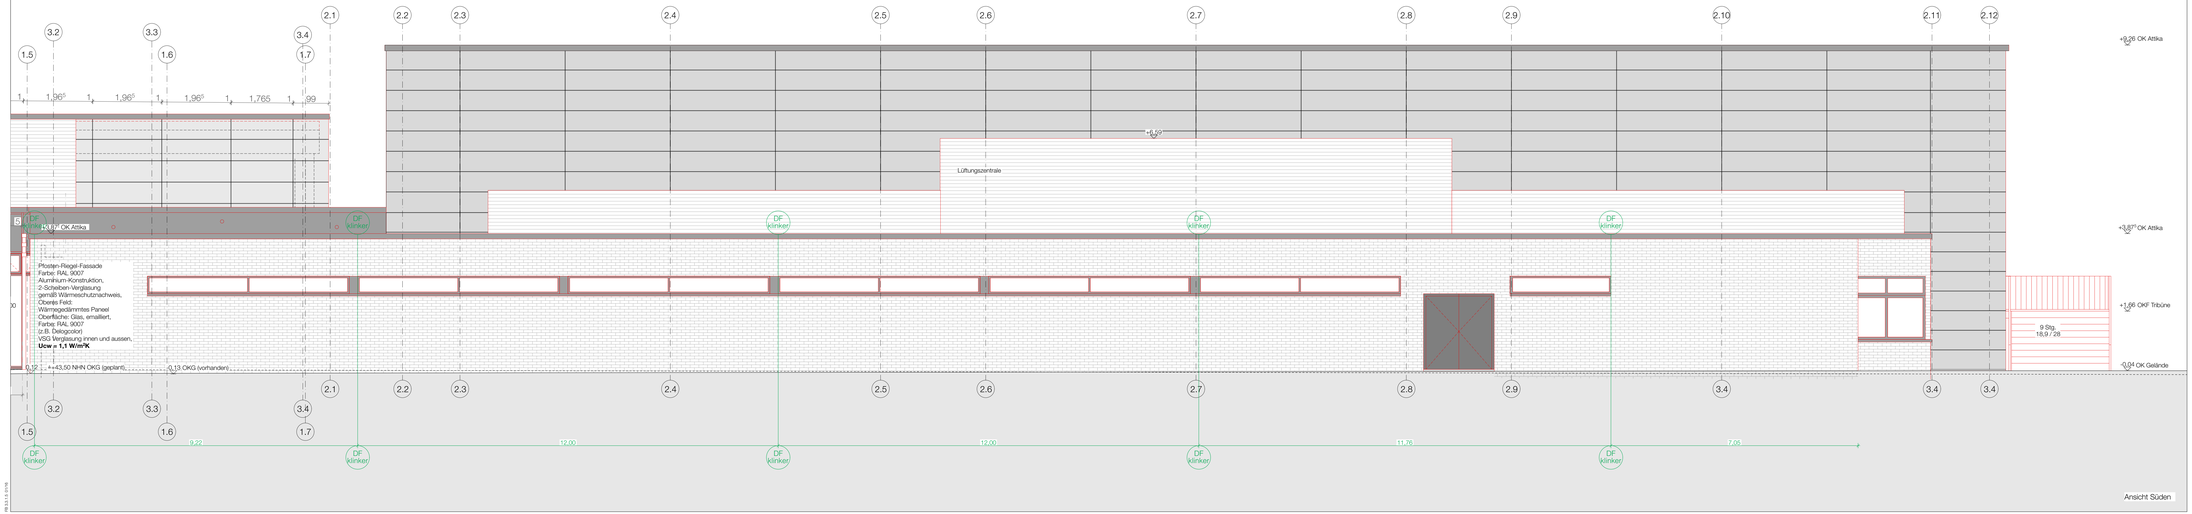

Ansicht Süden

Legende

Abbruch	Alle Masse sind Rohbaumasse
Bestand	Alle Tueren ab OKR vermasst
Neubau	Alle Masse sind an Ort und Stelle verantwortlich zu ueberpruefen
Leichtbauwand	Unstimmigkeiten sind mit der oertlichen Bauleitung abzuklaeren
Mauerwerk	
Stahlbeton	Diese Werkplaene haben nur Gueltigkeit in Verbindung mit den Schlitz- und Durchbruchsplaenen der Tragwerksplanung und dem Brandschutzkonzept
Klinkermauerwerk	
Waermedaemmung hydrophobiert	
Waermedaemmung nicht hydrophobiert	

Legende Brandschutz

ft	feuerbeständig
fh	feuerhemmend
RD	rauchdicht
D	dicht
S	selbstschließend

Legende Abkürzung

OKF	Oberkante Fertigfußboden	BD	Bodendurchbruch
OKRB	Oberkante Rohboden	DD	Deckendurchbruch
UKRB	Unterkante Rohboden	WD	Wanddurchbruch
UKAD	Unterkante Abhangdecke	AHD	Abhangdecke
UKRD	Unterkante Rohdecke	LH	Lichte Raumhöhe
OKG	Oberkante Gelände	i.L.	im Lichten
BRH	Brüstungshöhe		

Index	Datum	Name	Änderung

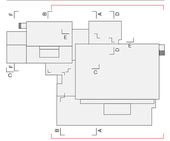

Ansichten BA2

Ansicht Westen

Ansicht Süden

Sanierung Sporthallen
Gaestrasse 22
Gronau Epe (Westf.)

Objektplanung Gebäude
Ausführungsplanung
Bauabschnitt 1 und 2

M 1 // 50

Format	147 / 70 cm
Zeichnung	7177.50.303
Index	
Datum	03.07.2023
Projektleitung	BRA
gezeichnet	MV
geprüft	BRA

Bauherr
Stadt Gronau (Westf.)
Gebäude- und Liegenschaftsmanagement
Konrad-Adenauer-Str. 1
48599 Gronau

Raun Damm Böler Partner
Planungsgesellschaft mbH

Schauenstraße 5
48149 Münster
Fon 0 25 34 - 92 00 - 0
Fax 0 25 34 - 92 00 - 10
rdpartner@rdpartner.de

www.rdpartner.de

GENERALPLANER RDS PARTNER

© 2023 | 2.0 | 10