
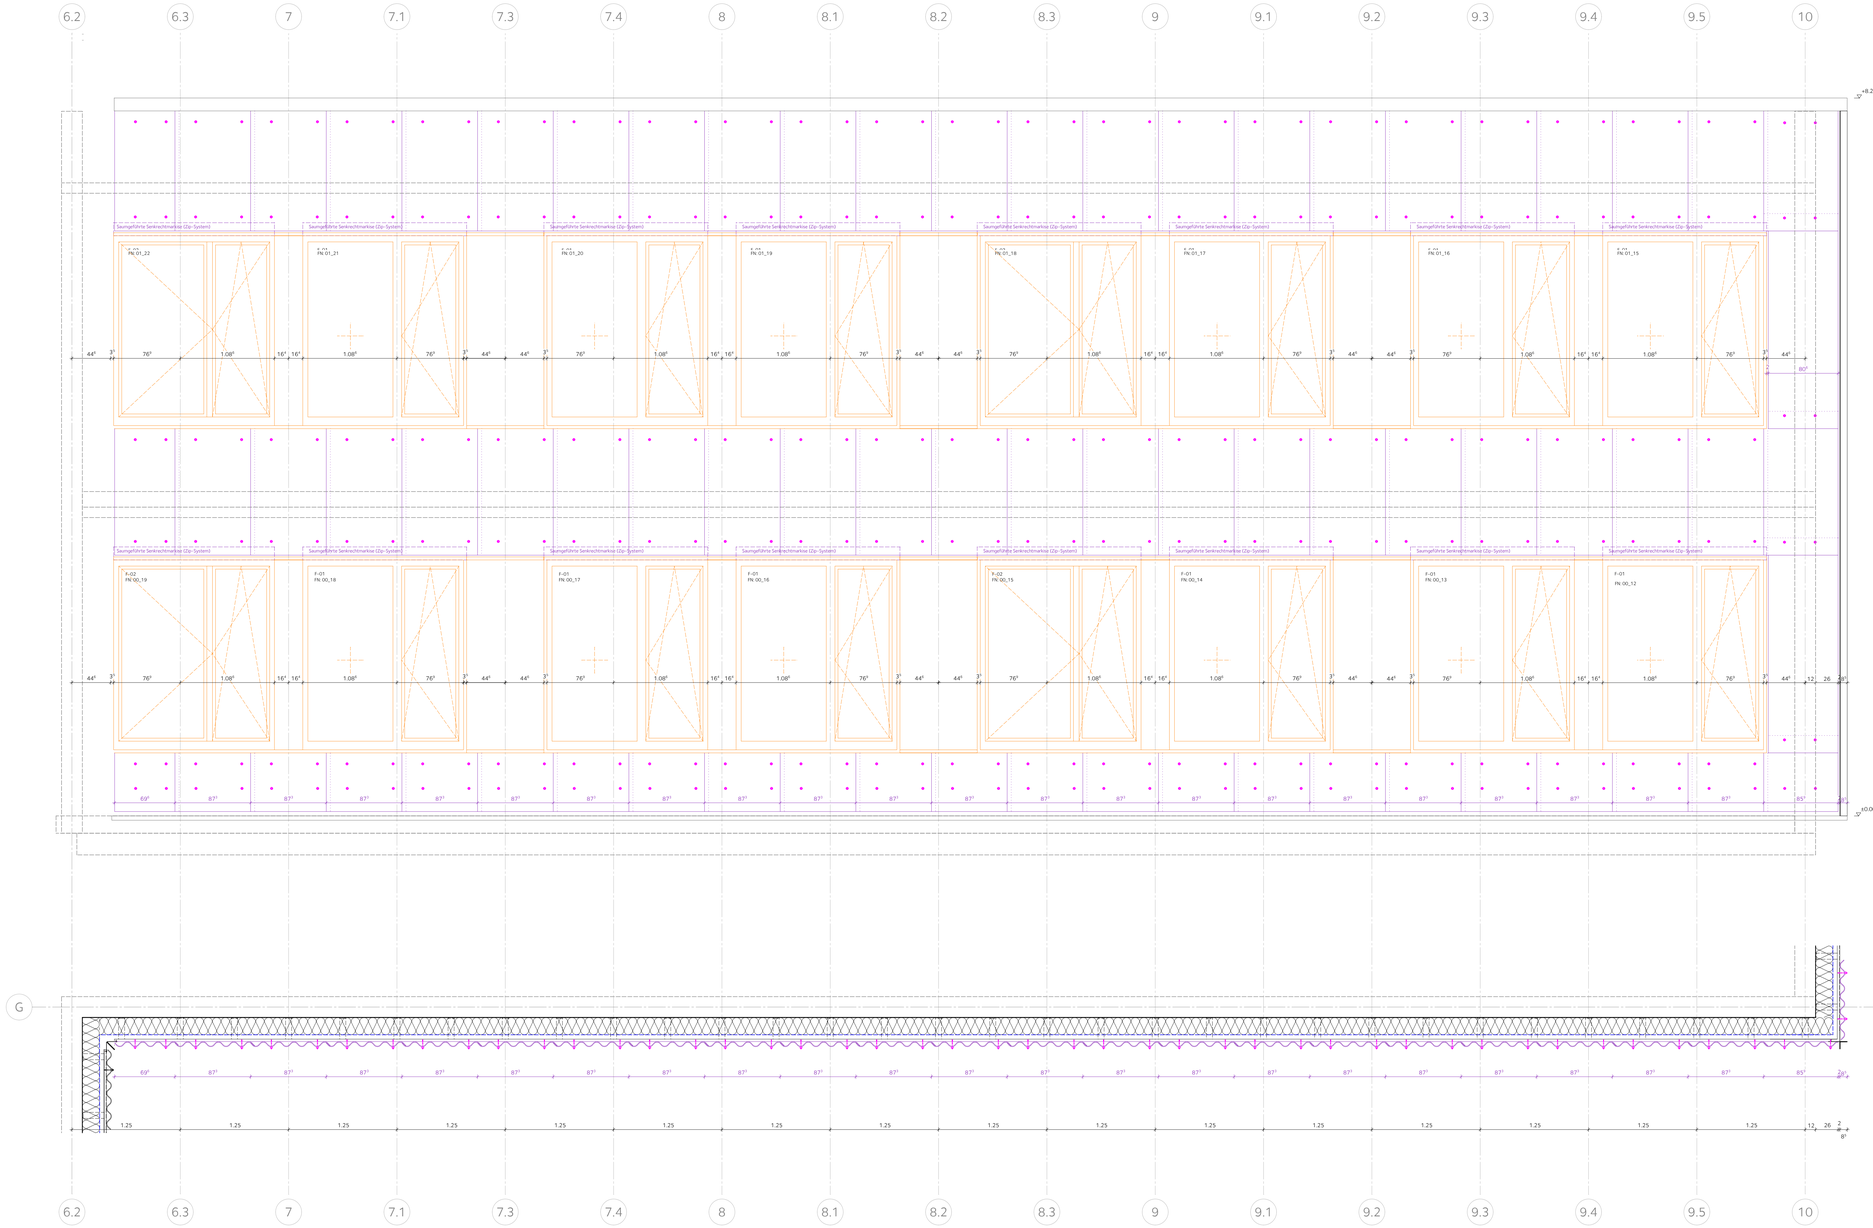


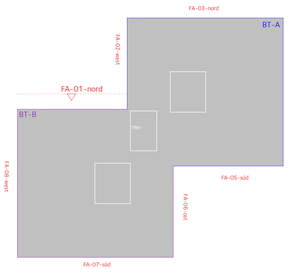

Übersicht Fassadeplatten FA-01 | GSSW | A | A | Ü | DT | XX | 390 | A | V

INDEX	DATUM	NAME	GEGENSTAND DER ÄNDERUNG

PROJEKT	GSSW221 Grundschule Stadtwesten Gronau
BAUHERR/IN	Stadt Gronau Konrad-Adenauer-Str. 1 48599 Gronau
Architekt	puppendahlarchitekturgmbh Dechenstraße 8 D-48145 Münster Fon +49-251/131229-0 Fax +49-251/131229-20 info@puppendahl.de www.puppendahl.de
Unterschrift	BAUHERR/IN ARCHITEKT/IN
ZEICHNUNG	Ausführungsplanung Übersicht Fassadeplatten FA-01
	1/25 Maßstab 21.03.2025 Datum JK gefertigt

GSSW	A	A	Ü	DT	XX	390	A	V
Projekt	Verfasser	Phase	Bauteil	Planart	Ebene	Laufende Nr.	Index	Status