


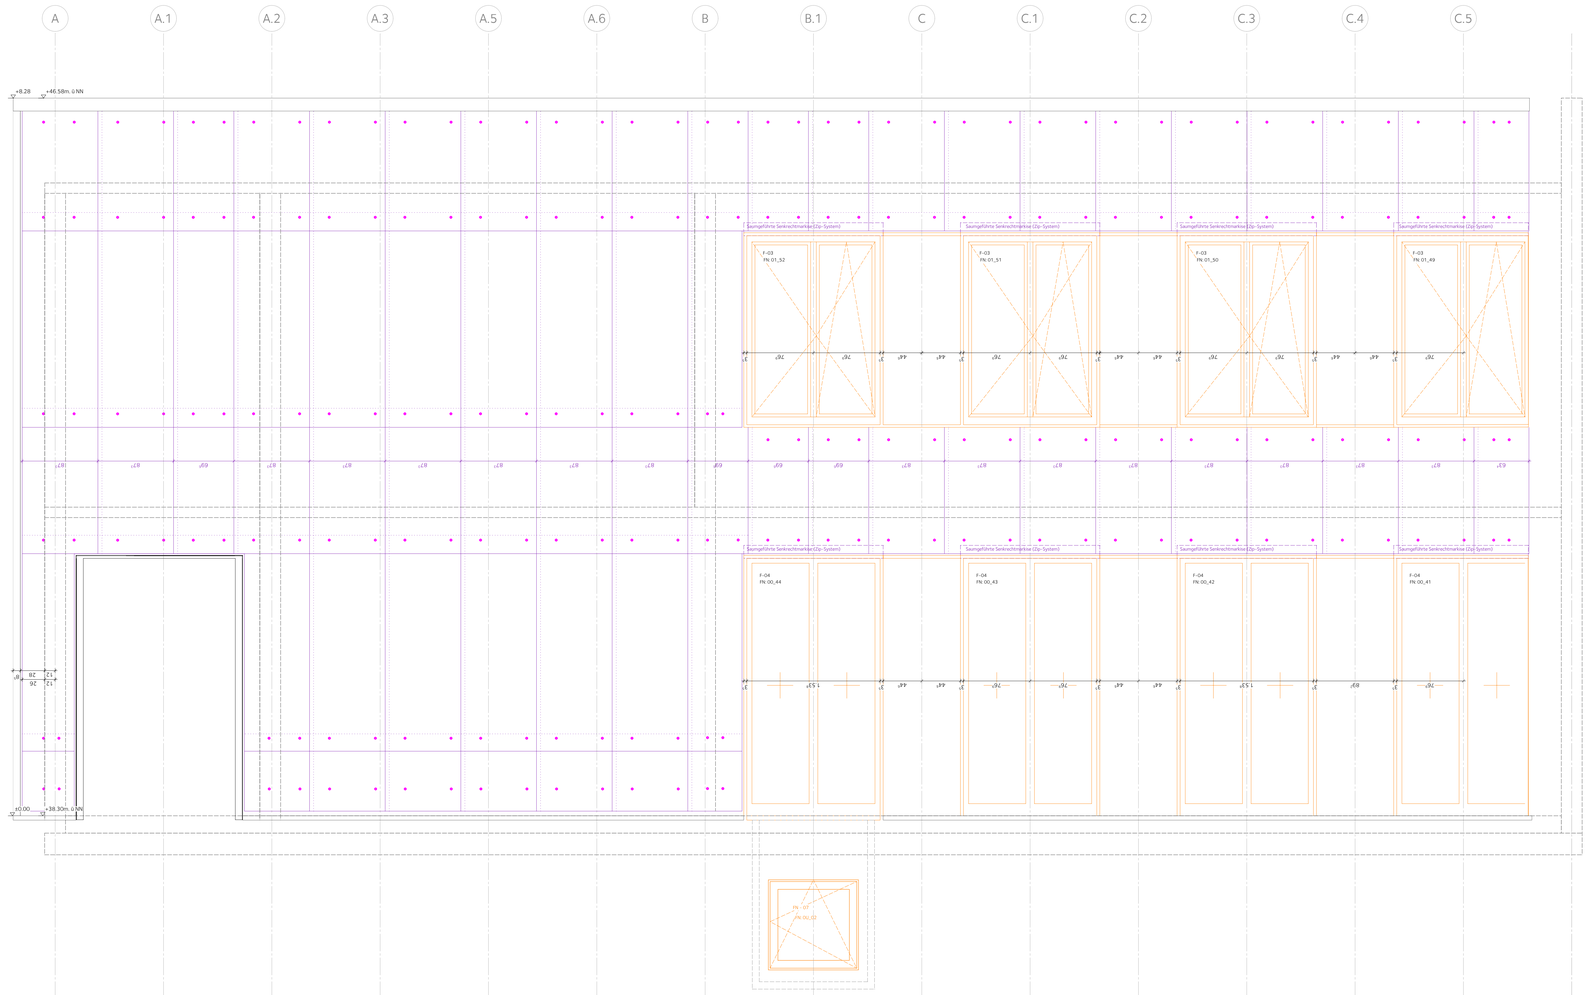


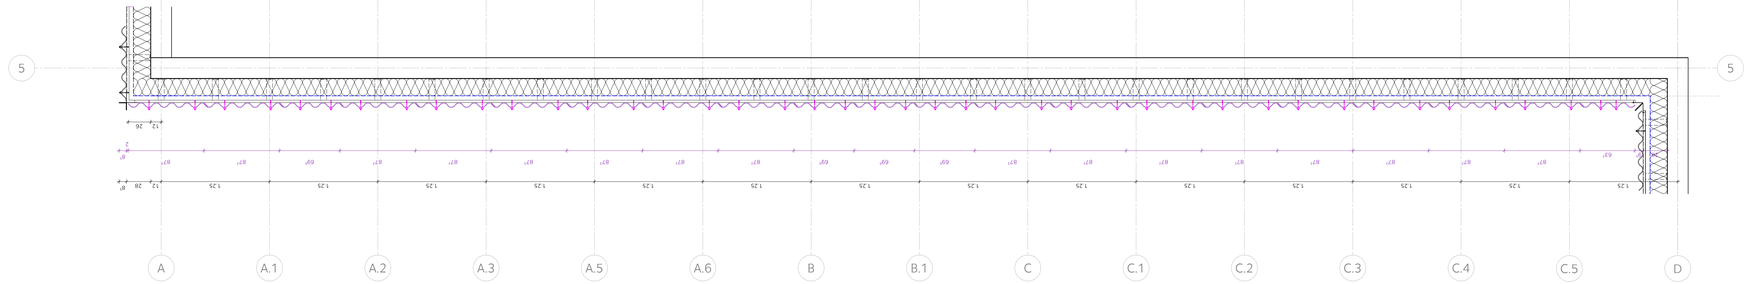

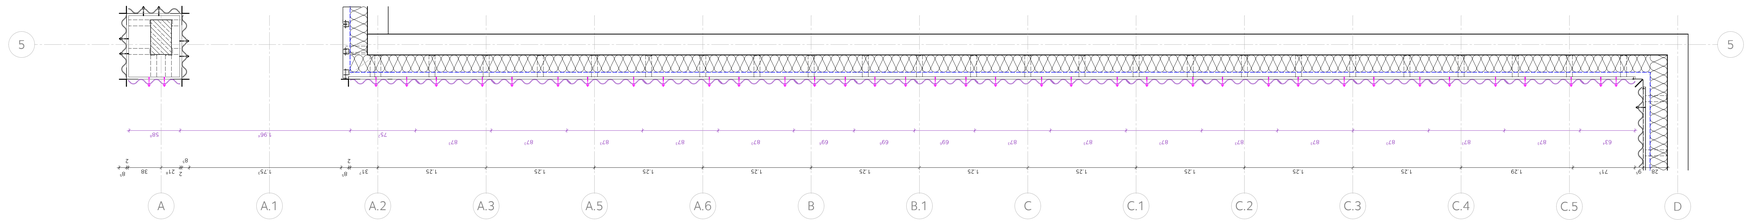

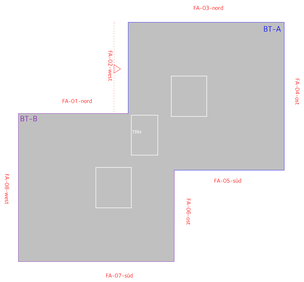

Übersicht Fassadeplatten FA-02 GSSW | A | A | U | DT | XX | 391 | A | V

INDEX	DATUM	NAME	GEGENSTAND DER ÄNDERUNG

PROJEKT	GSSW221 Grundschule Stadtwesten Gronau
BAUHERR/IN	Stadt Gronau Konrad-Adenauer-Str. 1 48599 Gronau
Architekt	puppendahlarchitekturgmbh Diechanestraße 8 D-48145 Münster Fon +49-251/131229-0 Fax +49-251/131229-20 info@puppendahl.de www.puppendahl.de
Unterschrift	BAUHERR/IN ARCHITEKT/IN
ZEICHNUNG	Ausführungsplanung Übersicht Fassadeplatten FA-02
Maßstab	1/25
Datum	21.03.2025
gefertigt	JK

GSSW	A	A	U	DT	XX	391	A	V
Projekt	Verfasser	Phase	Bauteil	Planart	Ebene	Laufende Nr.	Index	Status