
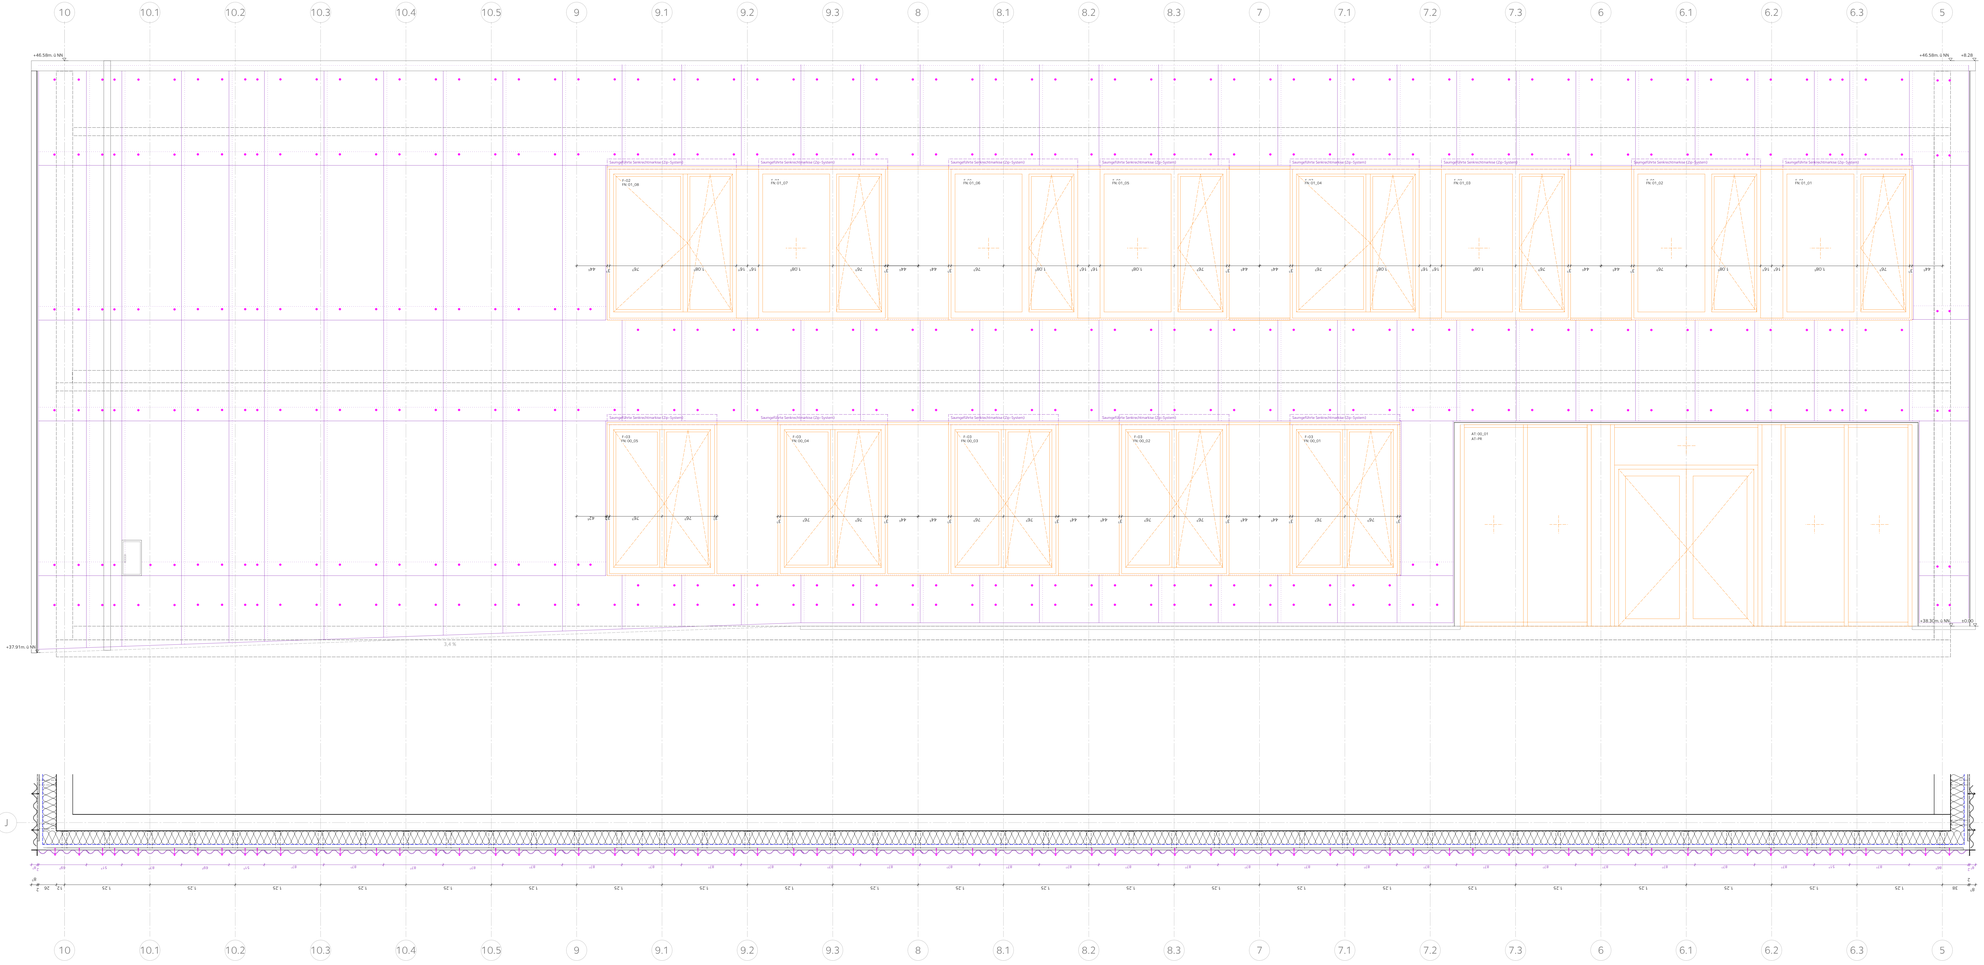


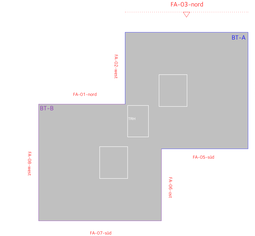

Übersicht Fassadeplatten FA-03 | GSSW | A | A | U | DT | XX | 392 | A | V

INDEX	DATUM	NAME	GEGENSTAND DER ÄNDERUNG

PROJEKT	GSSW221 Grundschule Stadtwesten Gronau
BAUHERR/IN	Stadt Gronau Konrad-Adenauer-Str. 1 48599 Gronau
Architekt	puppendahlarchitekturgmbh Dechenstraße 8 D-48145 Münster Fon +49-251/131229-0 Fax +49-251/131229-20 info@puppendahl.de www.puppendahl.de
Unterschrift	BAUHERR/IN ARCHITEKT/IN
ZEICHNUNG	Ausführungsplanung Übersicht Fassadeplatten FA-03

1/25	Maßstab
21.03.2025	Datum
JK	geprüft

GSSW	A	A	U	DT	XX	392	A	V
Projekt	Vorfasser	Phase	Bauteil	Planart	Ebene	Laufende Nr.	Index	Status

H/B = B41 / 1509 (1.27m²)