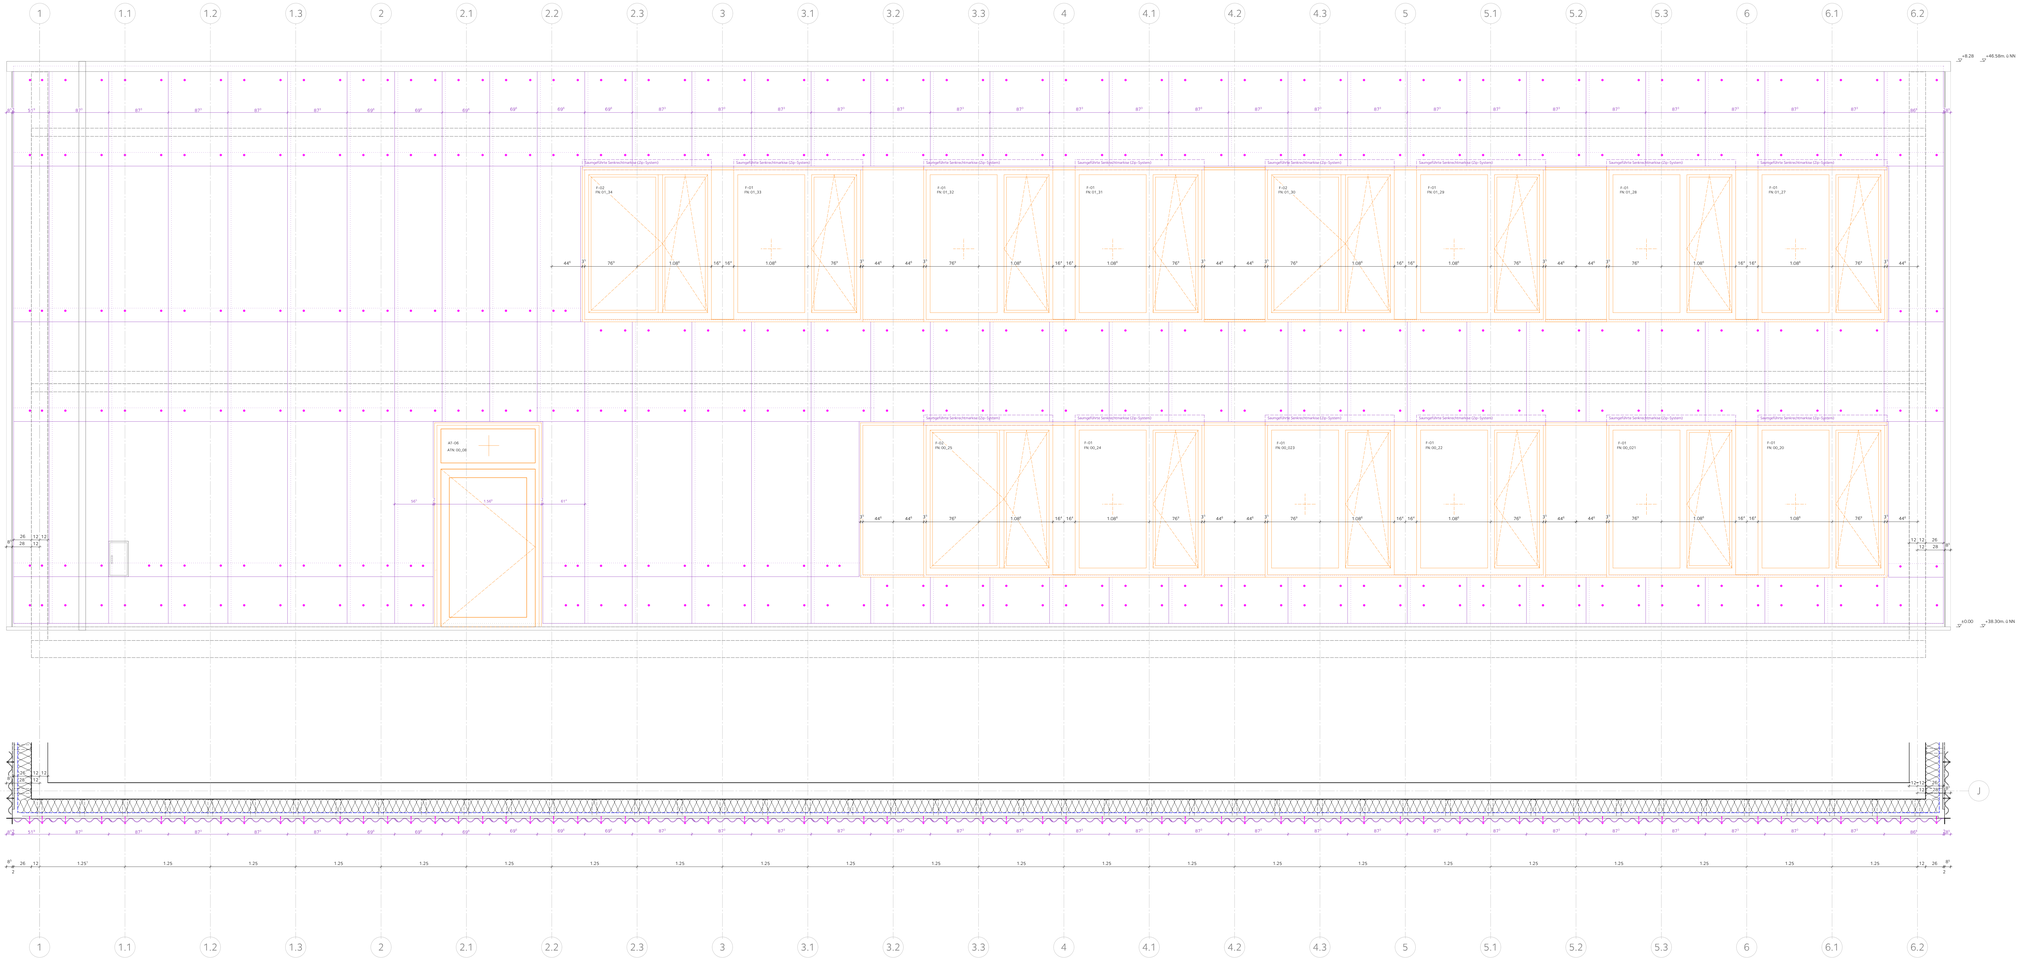
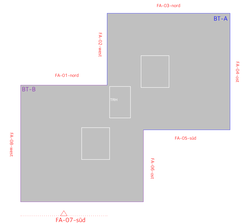



Übersicht Fassadeplatten FA-07 GSSW | A | A | U | DT | XX | 396 | A | V

| INDEX | DATUM | NAME | GEGENSTAND DER ÄNDERUNG |
|---|---|---|---|
| | | | |

| | |
|---|---|
| PROJEKT | GSSW221<br>Grundschule Stadtwesten Gronau |
| BAUHERR/IN | Stadt Gronau<br>Konrad-Adenauer-Str. 1<br>48599 Gronau |
| Architekt | puppendahlarchitekturgmbh<br>Dechenstraße 8 · D-48145 Münster · Fon +49-251/131229-0 · Fax +49-251/131229-20<br>info@puppendahl.de · www.puppendahl.de |
| Unterschrift | BAUHERR/IN · ARCHITEKT/IN |
| ZEICHNUNG | Ausführungsplanung<br>Übersicht Fassadeplatten FA-07 |
| 1/25 | Maßstab |
| 21.03.2025 | Datum |
| JK | gefertigt |

| Projekt | Verfasser | Phase | Bauteil | Planart | Ebene | Laufende Nr. | Index | Status |
|---|---|---|---|---|---|---|---|---|
| GSSW | A | A | U | DT | XX | 396 | A | V |

H/B = B41 / 1509 (1.27m²)