


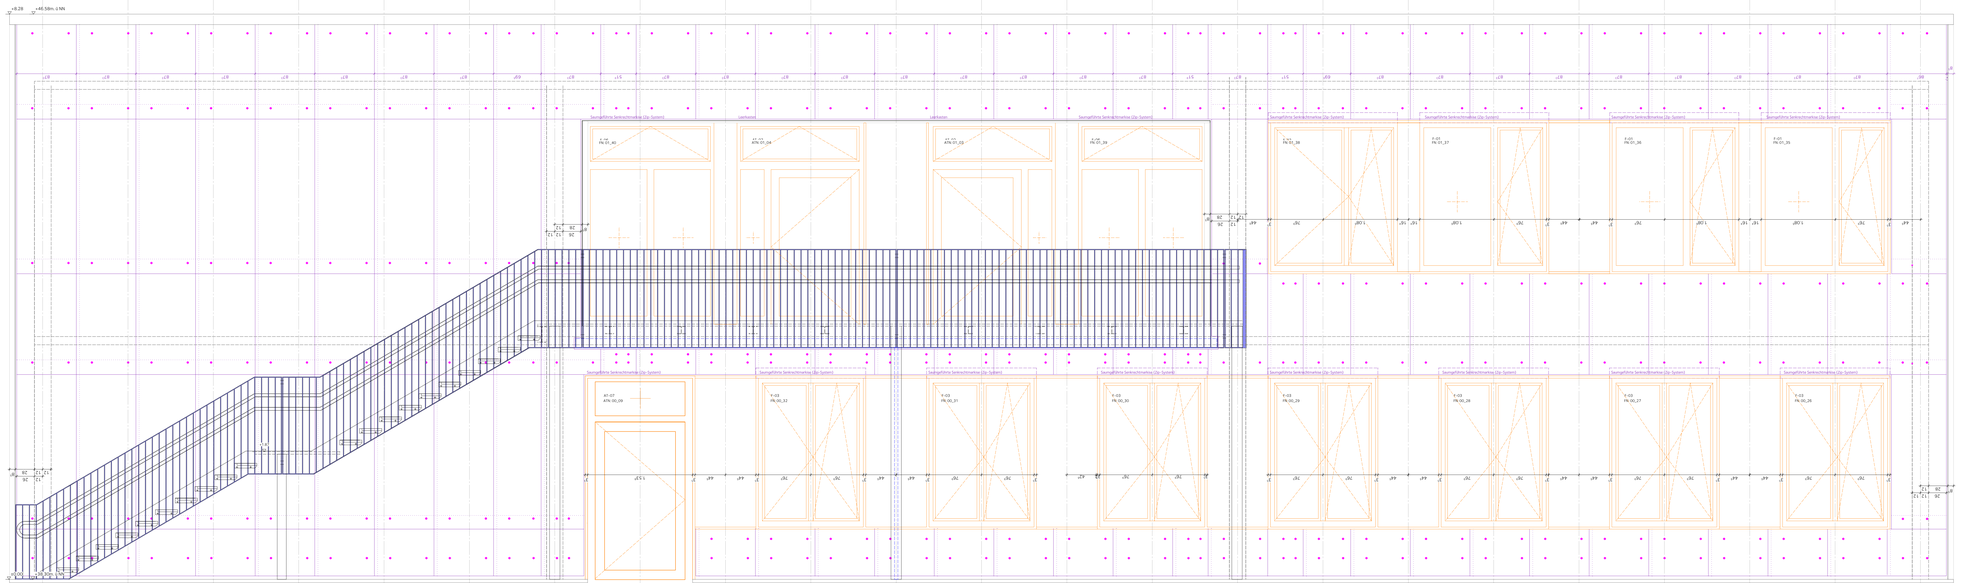


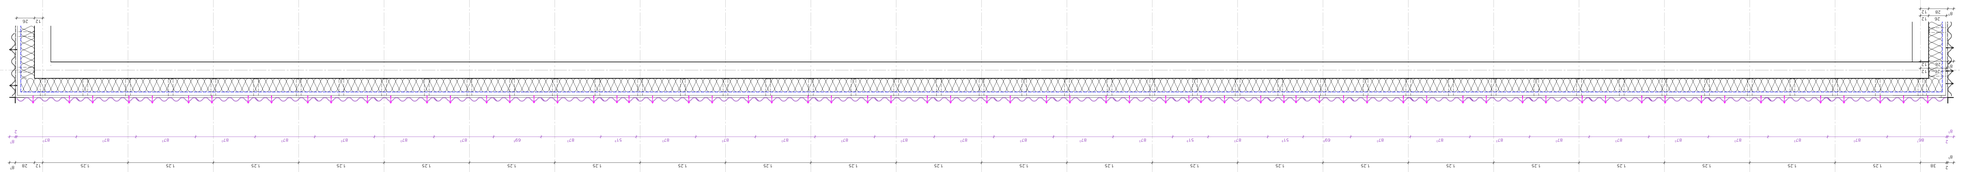

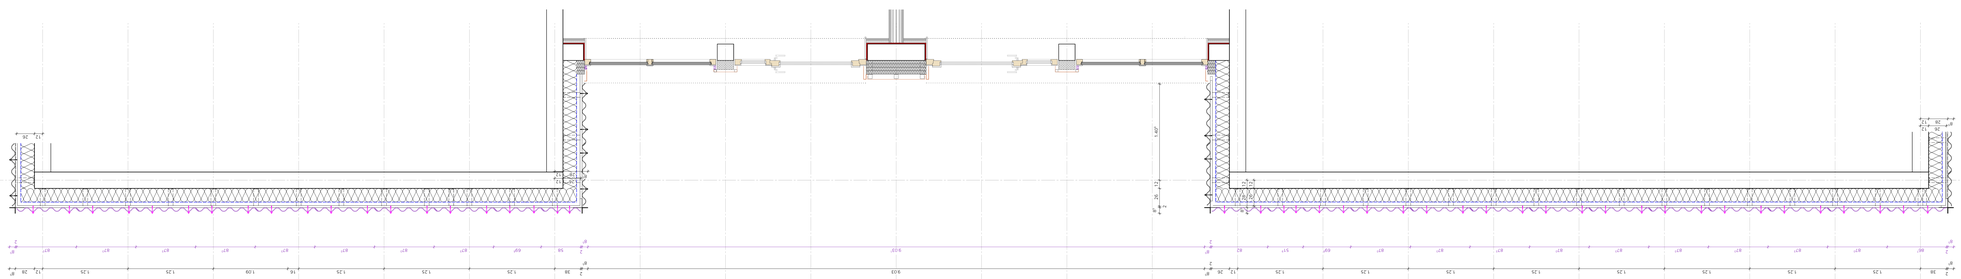

FA-08-west

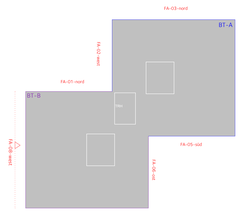

Übersicht Fassadeplatten FA-08 GSSW | A | A | U | DT | XX | 397 | A | V

INDEX	DATUM	NAME	GEGENSTAND DER ÄNDERUNG

PROJEKT	GSSW221 Grundschule Stadtwesten Gronau
BAUHERR/IN	Stadt Gronau Konrad-Adenauer-Str. 1 48599 Gronau
Architekt	puppendahlarchitekturgmbh Dechenstraße 8 · D-48143 Münster · Fon +49-251/131229-0 · Fax +49-251/131229-20 info@puppendahl.de · www.puppendahl.de
Unterschrift	BAUHERR/IN · ARCHITEKT/IN
ZEICHNUNG	Ausführungsplanung Übersicht Fassadeplatten FA-08

Maßstab	1/25
Datum	21.03.2025
geprüft	JK

Projekt	Verfasser	Phase	Bauteil	Anzahl	Ebene	Laufende Nr.	Index	Status
GSSW	A	A	U	DT	XX	397	A	V

H/B = 841 / 1509 (1.27m²)

Allplan 2025