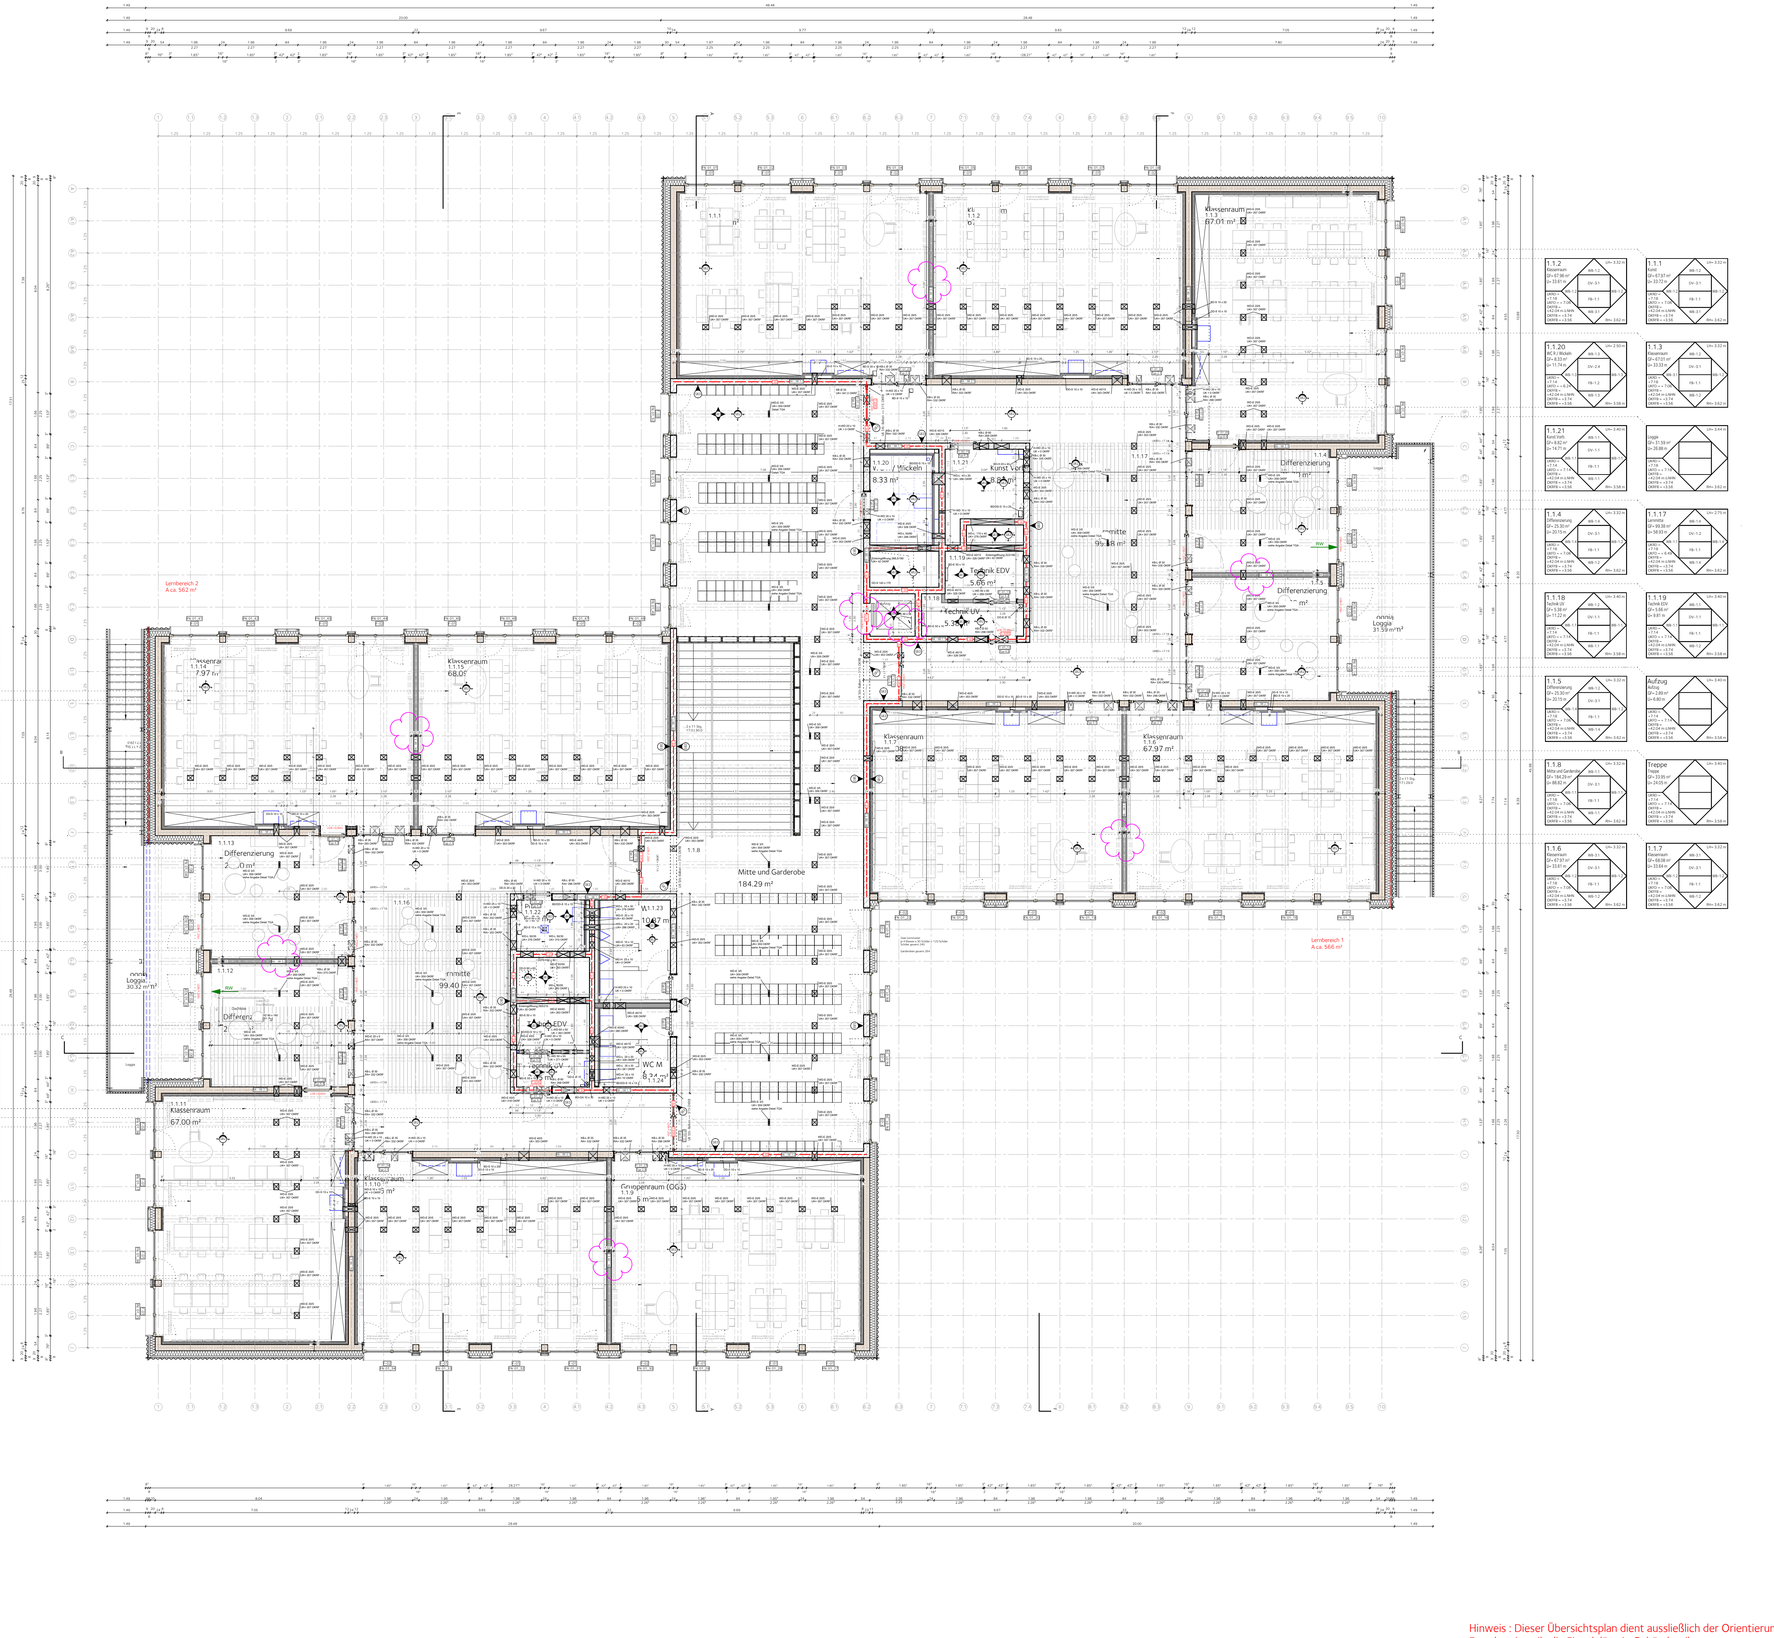


LEGENDE HOCHBAU

▽/ FFB / FF	Fertigfußboden
▼/ RFB /RF	Rohfußboden
WD	Wanddurchbruch
WS	Wandschlitz
DD	Deckendurchbruch
BD	Bodendurchbruch
RÖ	Revisionsöffnung ab OKFFB
BRH	Brüstungshöhe
BRH r-r	Brüstungshöhe Rohbrüstung ab RFB
BRH f-f	Brüstungshöhe Fertigbrüstung ab OKFFB
UK	Unterkante
OK	Oberkante
UZ	Unterzug
GF	Grundfläche
U	Umfang
LH	lichte Höhe
RH	Rohhöhe
BE	Bodeneinlauf

- St.-Beton
- Holzbau tragend
- nicht tragend / Ausbau
- Wärmedämmung mineralisch
- Wärmedämmung druckfest / Perimeterdämmung
- Bauteil unterhalb
- Bauteil überhalb

Alle Türhöhen ab OK FFB
Alle Maße sind vor Baubeginn eigenverantwortlich zu prüfen.

Achtung bei Türen in Massivholzwände ist das Türöffnungsmaß abzüglich der Brandschutzbekleidung angegeben.

Die Architektenpläne gelten nur in Verbindung mit den Schal-, Bewehrungs- und Ausführungsplänen der Fachplaner!

LEGENDE KOLLISIONSPLANUNG

Die folgenden, farbig abgesetzten Fachplanerinhalte
dienen ausschließlich der Abstimmung und sind rein informativ.
Es gilt jeweils die entsprechende Fachplanung!

- TGA-E
- TGA-HLS / Entwässerung
- Brandschutz

LEGENDE REGELAUFBAUTEN/-DETAILS


RA-[xx]-[xx]
- Kennziffer
- Bauteil/Typ
- Regelaufbau

RD-[xx]-[xx].[xx]
- Kennziffer Detail
- Kennziffer Bauteil
- Bauteil/Typ
- Regeldetail

RD-[xx]-[xx]-zu-[yy]-[yy]
- Kennziffer
- Bauteil/Typ
- Übergang zu
- Kennziffer
- Bauteil/Typ
- Regeldetail

Grundriss OG

GSSW | A | A | U | GR | 01 | 206 | P | V

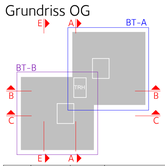

INDEX	DATUM	NAME	GEGENSTAND DER ÄNDERUNG
P	16.03.26	JK	Änderung Doppelbalken gem. Statik/Türmaß Aufzug und DD gem. Abgabe ELT
O	05.01.26	JK	Anpassung/Entfall Durchbohrung Balken
N	21.08.25	JK	Anpassung Einbringöffnung gem. Statik/TGA
M	26.06.25	JK	Anpassung Installationsraum ELT
L	06.05.25	JK	Anpassung Türen
K	21.03.25	JK	Außentreppe Planfortschreibung/Türtypen
J	06.03.25	JK	Anpassung Durchbruch gem. Angabe TGA/Statik
I	14.02.25	JK	Planfortschreibung
H	20.12.24	JK	Beschriftung Türen/Fenster/Anpassung gem. Statik
G	08.11.24	JK	Eintragung SB-Klassen
F	14.10.24	JK	Planfortschreibung
E	20.09.24	JK	Integration SDs/Anpassung Aufzug gem. Angaben TGA/Lernmitte Balken

PROJEKT	GSSW221 Grundschule Stadtwesten Gronau
BAUHERR/IN	Stadt Gronau Konrad-Adenauer-Str. 1 48599 Gronau
Architekt	puppendahlarchitekturgmbh Dechaneistraße 8 D-48145 Münster Fon +49-251/131229-0 Fax +49-251/131229-20 info@puppendahl.de www.puppendahl.de
Unterschrift	BAUHERR/IN ARCHITEKT/IN
ZEICHNUNG	Ausführungsplanung Übersichtsplan Grundriss 1. OG

1/100 Maßstab | 26.04.2024 Datum | JK gezeichnet

GSSW	A	A	U	GR	01	206	P	V
Projekt	Verfasser	Phase	Bauteil	Planart	Ebene	Laufende Nr.	Index	Status

H/B = 700 / 1000 (0.70m²)

Allplan 2023