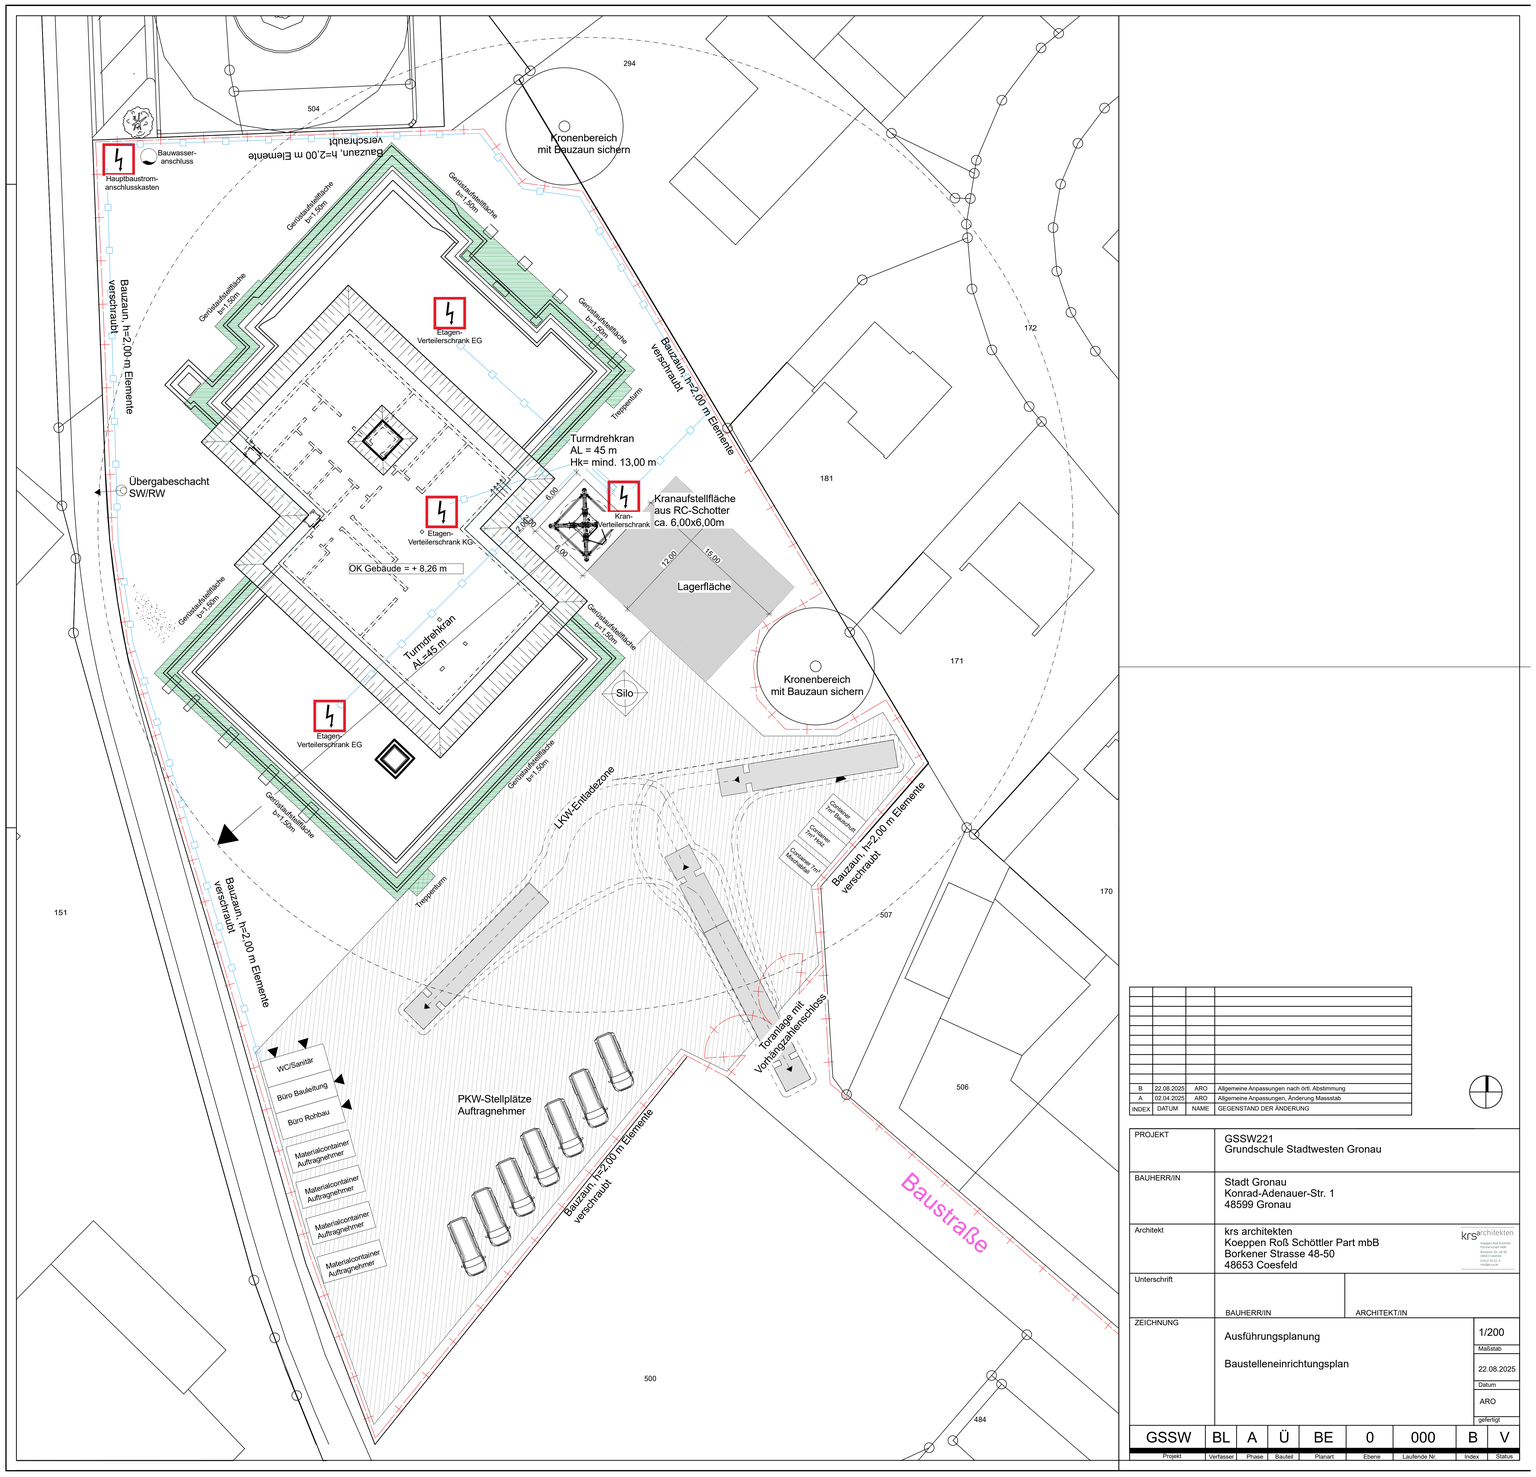


INDEX	DATUM	NAME	GEGENSTAND DER ÄNDERUNG
B	22.08.2025	ARO	Allgemeine Anpassungen nach örtl. Abstimmung
A	02.04.2025	ARO	Allgemeine Anpassungen, Änderung Massstab

PROJEKT	GSSW221 Grundschule Stadtwesten Gronau
BAUHERR/IN	Stadt Gronau Konrad-Adenauer-Str. 1 48599 Gronau
Architekt	krs architekten Koeppen Roß Schöttler Part mbB Borkener Strasse 48-50 48653 Coesfeld
Unterschrift	BAUHERR/IN ARCHITEKT/IN
ZEICHNUNG	Ausführungsplanung Baustelleneinrichtungsplan
Maßstab	1/200
Datum	22.08.2025
gefertigt	ARO

Projekt	Verfasser	Phase	Bauteil	Planart	Ebene	Laufende Nr.	Index	Status
GSSW	BL	A	Ü	BE	0	000	B	V