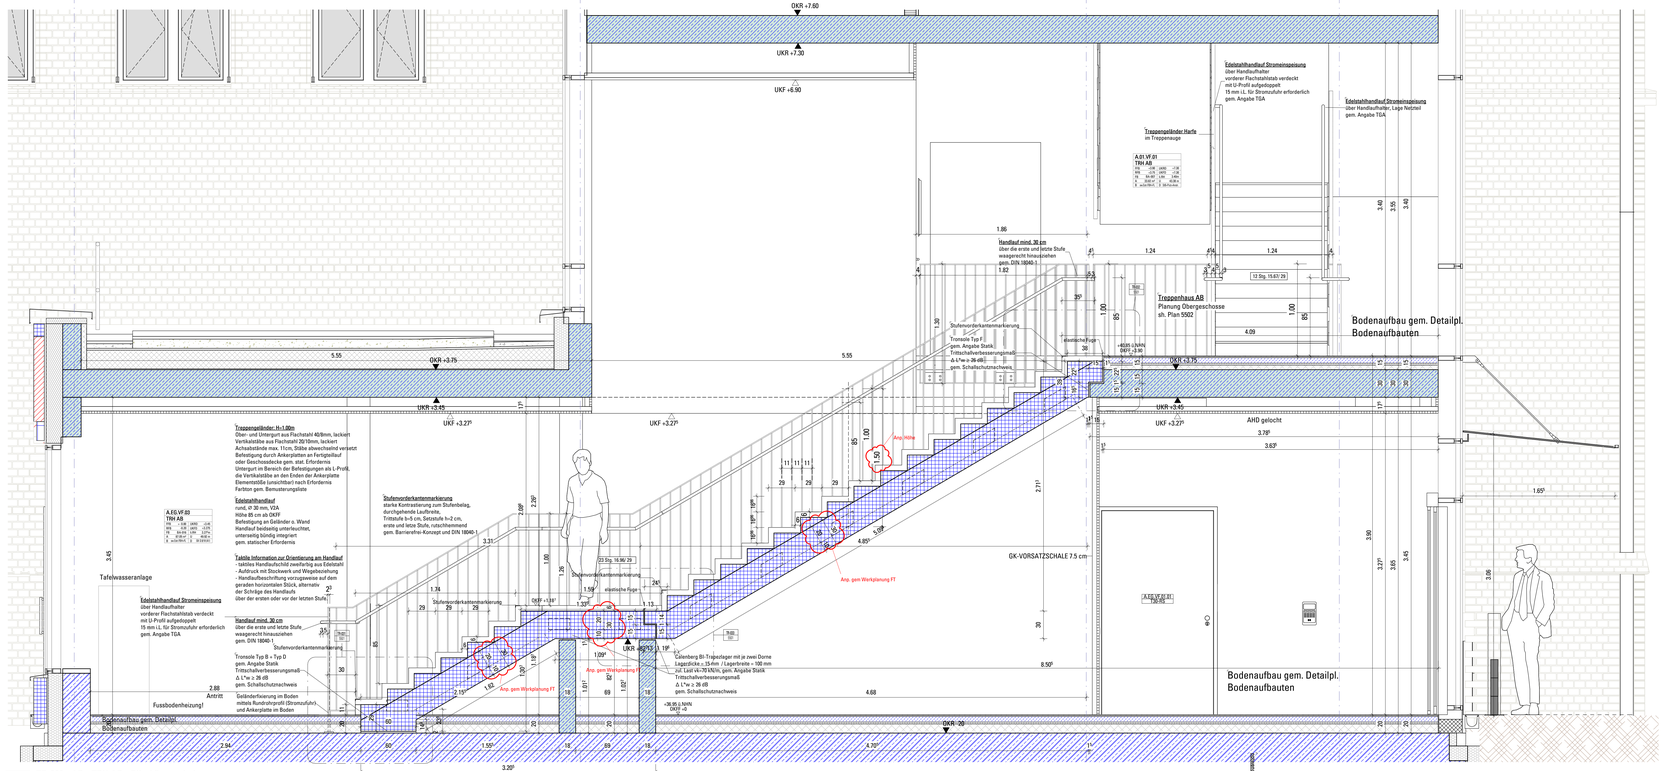


TR-009 TR-009 - AB - TRH AB - EG - Längsschnitt
1 : 20


TR-037 TR-037 - Isometrie Geländer TH AB - EG

TR-038 TR-038 - SC Detail
1 : 10


TR-036 TR-036 - AN Detail Geländer TH AB
1 : 10

TR-035 TR-035 - GR Detail Geländer
1 : 10


TR-008 TR-008 - AB - TRH AB - Detailausschnitt EG
1 : 20

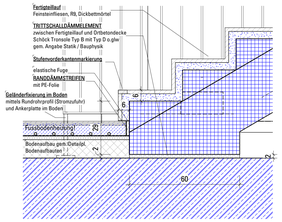


TR-031 TR-031 - AB - TRH AB - EG - Antritt
1 : 10

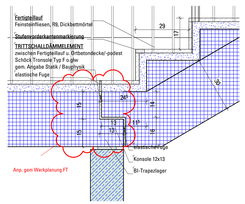


TR-033 TR-033 - AB - TRH AB - EG - Trapezlager
1 : 10

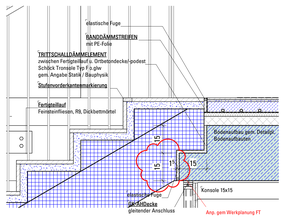

TR-032 TR-032 - AB - TRH AB - EG - Austritt
1 : 10

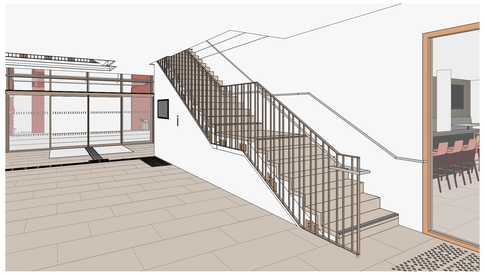

TR-010 TR-010 - AB - TRH AB - EG - Perspektive

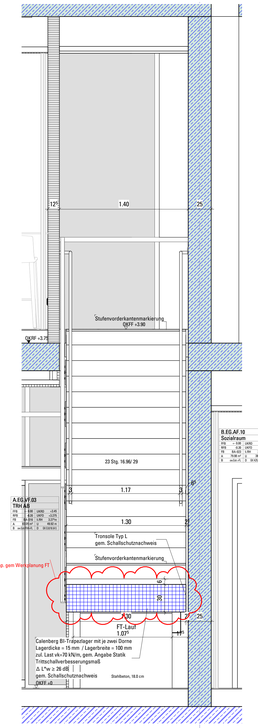

TR-025 TR-025 - TRH AB - EG - Querschnitt
1 : 20

DIESER PLAN IST NUR IN VERBINDUNG MIT DEN UNTERLAGEN DER FACHPLANER UND ALLEN AUSFÜHRUNGSPLÄNEN DES ARCHITEKTEN GÜLTIG. ALLE MASSE SIND VOR AUSFÜHRUNGSBEGINN ZU PRÜFEN UND UNSTIMMIGKEITEN DEM FACHPLANER ANZUZEIGEN.

STAHLBETON
STAHLBETON HALBFERTIGTEIL
WU-BETON
WU-BETON, HALBFERTIGTEIL
UNBEWEHRTER BETON
MAUERWERK 1 (gem. Ang. an Plan)
MAUERWERK 2 (gem. Ang. an Plan)
BETONWERKSTEIN
PORENBETON
HOHLBLOCKSTEINE
NEU
DIPSDAMTON STÄNDERW.
KLINKERMAUERWERK
NATURSTEIN
WÄRMEDÄMMUNG (gH nach Nr Details)
BESTAND
ABBRUCH

FD FUSSBODENDURCHBRUCH GRUNDRISS (WANDDURCHBRUCH SCHNITT=ANSICHT)
SD DECKENDURCHBRUCH
WD WANDDURCHBRUCH GRUNDRISS (DECKENDURCHBRUCH SCHNITT)
WD WANDDURCHBRUCH IN ANSICHT/SCHN. / ÜBER TÜREN
KD ⌀ 150 KERNBOHRUNGEN ⌀=
Türunterschnitt/Absprung in cm
OK FF +0.00 OK RF -0.06
BÜRA/FZ BODENSCHUTZ AUSSPARUNG / FALZ - OKRF - IM GRUNDRISS
DSSA/FZ DECKENSCHUTZ AUSSPARUNG / FALZ - UKRD - IM GRUNDRISS
WA WANDAUSSPARUNG IN DER ANSICHT
DWS WWS WANDSCHUTZ WANDER. / STAHL (wird ijeing. gestrichelt)
RH ROHRHÜLSE ⌀= (wird ijeing. gestrichelt)
HÖHENKOTE IM SCHNITT
HÖHENKOTE IM GRUNDRISS
DETAIL- HINWEIS
SCHNITT- HINWEIS
DETAIL- HINWEIS
BEREICH IN KLÄRUNG/ABSTIMMUNG
KENNZEICHNUNG DER ÄNDERUNG (REVISIONSWOLKE)
TÜRNUMMER
ART- ANGABE DES FEUERWIDERSTAND, SCHALLSCHUTZWERT, SEWE TÜRLISTE, Z.B. RS RAUCHSCHUTZ

-A BAUSTOFFKLASSE A
AS ANKERSCHIENE
BAU BRETTSCHAU
BMZ BRANDMELDEZENTRALE
BE BODENEINLAUF
BHK BRÜSTUNGSHÖHE FERTIG AB OKFF
BHR BRÜSTUNGSHÖHE ROH AB OKRF
BST BETONSTAHL
BW BRANDWAND
BWW BAUART BRANDWAND
DE DACHEINLAUF
dB SCHALLSCHUTZ IN Fw , dB
DV DECKENVERSPRUNG
E ELEKTRO
FA FUSSBODENAUFBAU M. DETAILNUMMER I.
FSP FEUERLÖSCH-/SPRINKLERINDIKATOR
FUK FUNDAMENT UK
FOK FUNDAMENT OK
FS FUSSWALLETTERCH
FLT FLIESEN TYP I
FBAW BAUTEIL ALLGEMEIN
FEUERWIDERST. 30/90 MIN.
FST FERTIGSTUHL
GA GIPSKARTON
GWK GURTWICKELKASTEN
GTR GITTERROSTABDECKUNG
GSKW BRANDSCHUTZVERKLEIDUNG FEUERWIDERST. 30/90 MIN.
HK HEIZKÖRPER
H HEIZUNG
K KÄLTE
LRH LICHTE RAUMHÖHE
LR LEERROHR
MA MITTELACHSE
NA NOTAUSGANG
OK OBERKANTE
OKRF OK ROH-FUSSBODEN
OKFF OK FERTIGF.-BODEN
RWA RAUCH-UND WÄRMEABZUGSANLAGE
P PUTZ
RR REGENROHR
RH ROHRHÜLSE
RS RAUCHSCHUTZTÜR
RS ROHRSCHALE
RWD REGENWASSERABLEITUNG
RA ROHRACHSE
SB SICHTBETON
SM SICHTMAUERWERK
SCHWSCHWELLE
S SANITÄR
SW SCHMUTZWASSER
TBKNB STAHLTÜR+KLAPPE/TÜR FEUERWIDERST. 30/90 MIN.
TEL TELEFON
UK UNTERKANTE
UKRD UK ROHDECKE
UZ UNTERZUG
VK VORDERKANTE
WDD WANDDURCHLÄSSE TYP I
WHY WANDHYDRANT

ÖFFNUNGSART:
D DREHFLÜGEL
K KIPPFLÜGEL
DK DREH-KIPPFLÜGEL
KL KLAPPFLÜGEL
S SCHIEBEFLÜGEL
SK SCHWINGFLÜGEL
EK EI-KLEIDG. Dfnungs- begrenzung=72cm
HEBEFLÜGEL
KIPP zur DREH
DREHFLÜGEL Dfnungs- begrenzung=72cm
GLASART I:
VG ISOLIERVERGLASUNG
DV DIRAMENTVERGLASUNG
ESG ESG BLOCKOUT TRANSLUZENT
GLASART II:
EW EINBRUCHHEMMTESTGLAS
VSG VERBUNDSICHERHEITSGLAS
SPG SONNENSCHUTZGLAS
SKG SCHALLSCHUTZGLAS
FÜLLUNG:
F FESTVERGLASUNG
M METALLPANEEL
LP GLASPANEEL
SP SANDWICH-PANEEL
GL GLASGESCHOTT
SS SONNENSCHUTZ
SM SICHTMAUERWERK
SG SONNENSCHUTZ MANUELL
SE SONNENSCHUTZ ELEKTRISCH
EW EINBRUCHSCHUTZ IFO ST
BL BLINDSCHUTZ
RL ROLLADENKASTEN
KU KURBELBEDIENUNG
FS FENSTERBALLSPITZE
FD FENSTERDIEBTE
UM UMFEDRUCKAUSSPITZE

05	12.03.2026	PG NA	Änd. z. Revisionswolken
04	28.01.2026	PG NA	Änd. von vollflächigen Stahlblech- zu Flachstahlgeländer
03	23.07.2025	PG NA	Planfunktionsbezug, Ausführungsfreigabe Rohbau, Änd. ch. Revisionswolken
02	08.08.2024	PG NA	Planfunktionsbezug
01	10.05.2024	PG NA	Umplanung Treppe als Fertigteiltreppe gem. Abst. mit Statik und Bauphysik, Erg. Angaben etc.
00	12.04.2024	PG NA	VOP 1 - Planausgabe
INDEX	DATUM	BEARBEITET	GEPRÜFT ÄNDERUNG

ZEICHNUNGSÄNDERUNGEN

DER INHALT DES PLANES IST ALS GANZES ODER IN TEILEN GEISTIGES EIGENTUM DER NATTLER GMBH UND URHEBERRECHTLICH GESCHÜTZT. WEITERGABE AN DRITTE, VERVIELFÄLTIGUNG, VERÄNDERUNG UND VERÖFFENTLICHUNG SIND NUR MIT AUSDRÜCKLICHER ZUSTIMMUNG DES VERFASSERS ZULÄSSIG.

PLANART/STUFE	PROJEKT	PHASE	FACHPLANER	BAUTEIL	PLANTYP	GESCHOSS	PLANNUMMER	INDEX	STATUS
WS Werks- und Montageplan	RAT	5	FAR	GA	TR	EG	5501	05	FA

PROJEKT

Neubau historisches Rathaus Gronau

Bahnhofstr. 6-10, 48599 Gronau



ALLE HÖHEN BEZIEHEN SICH AUF OKFF — OKFF EG ± 0.00 = 36.95m ü.NHN

BIM-FACHMODELLE / BASISPLÄNE

AUFTRAGGEBER / BAUHERR

Stadt Gronau (Westf.)

Neustraße 31
48599 Gronau

GENERALUNTERNEHMER

ARCHITEKT — BDAT — FACHPLANER

Nattler Architekten
Nattler GmbH
Girardetstr.3-5
45131 Essen
T +49 201 7998 1, F +49 201 7998 212
info@nattlerarchitekten.de

AUSFÜHRUNGSPLANUNG

PLAN

TREPPE / TREPPENHAUS AB

Erdgeschoss / Foyer

BAUTEIL

GA

PROJEKT NR.	DATUM	MASSTAB	GEZEICHNET	BLATTGRÖSSE	INDEX DATUM
6047	12.04.2024	1:10 / 1:20	PG NAT	140.0 / 90.0	12.03.2026

PLAN NR.	INDEX	STATUS
RAT_5_FAR_GA_TR_EG_5501	05	FA