
AZ.005

AZ-005 - TRH D - SC Aufzugsschacht1

1 : 20

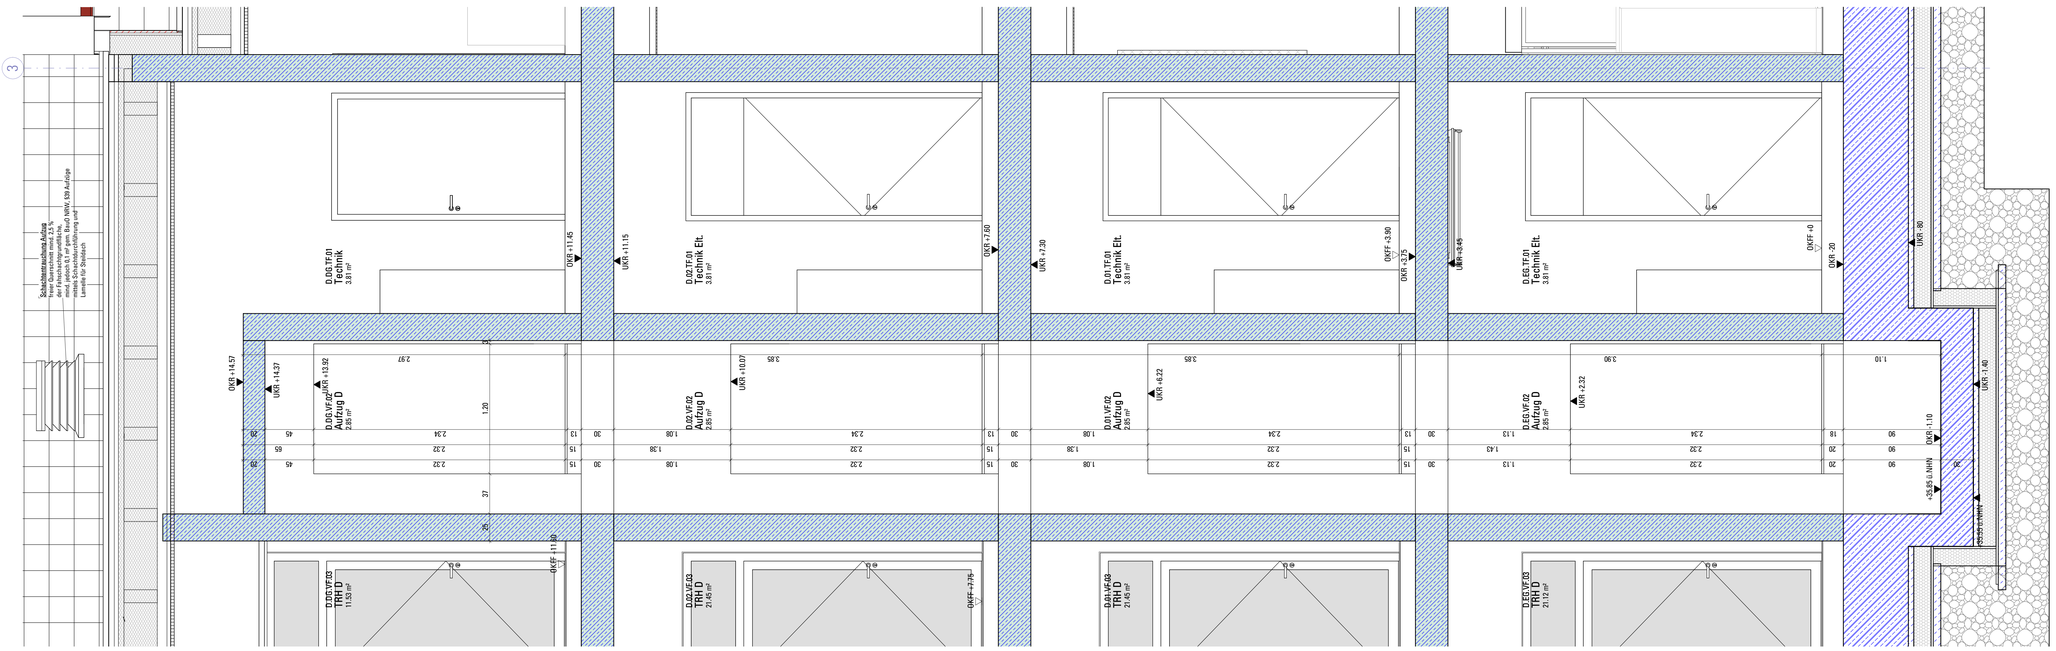

DIESER PLAN IST NUR IN VERBINDUNG MIT DEN UNTERLAGEN DER FACHPLANER UND ALLEN AUSFÜHRUNGSPLÄNEN DES ARCHITEKTEN GÜLTIG. ALLE MASSE SIND VOR AUSFÜHRUNGSBEGINN ZU PRÜFEN UND UNSTIMMIGKEITEN DEM FACHPLANER ANZUZEIGEN.

STAHLBETON
STAHLBETON KALBERTITSTEIL
WU-BETON
WU-BETON, KALBERTITSTEIL
UNBEWEHRTER BETON
MAUERWERK 1 (gem. Ang. im Plan)
MAUERWERK 2 (gem. Ang. im Plan)
BETONFERTIGTEIL
PORENBETON
HOHLBLOCKSTEINE
NEU
GIPSKARTON STÄNDERW.
KLINKERMAUERWERK
NATURSTEIN
WÄRMEDÄMMUNG (gilt nicht für Details)
BESTAND
ABBRUCH

FD FUSSBODENDURCHBRUCH GRUNDRISS (WANDDURCHBRUCH SCHNITT-ANSICHT)
DD DECKENDURCHBRUCH
WD WANDDURCHBRUCH GRUNDRISS DECKENDURCHBRUCH SCHNITT)
WD WANDDURCHBRUCH IN UNTERZÜGEN / ÜBER TÜREN
KB KERNBOHRUNGEN ø-
Türunterschnitt/Kürzung in cm
OK FF +0.00 OK RF 0.00
HÖHENSÄTZE IM GRUNDRISS
BD/BA/ FZ BODENSCHUTZ/ AUSSPARUNG / FALZ-OKRF, IM GRUNDRISS
DD/DA/ FZ DECKENSCHUTZ/ AUSSPARUNG / FALZ-UKRD, IM GRUNDRISS
WA WANDAUSSPARUNG IN DER ANSICHT
SWS WWS WANDSCHUTZ WANDER. / SEMKR. (rand.lprog. gestrichelt)
RK ROHRHÜLSE ø- (rand.lprog. gestrichelt)
OK FF +0.00 OK RF -0.06
HÖHENSÄTZE IM SCHNITT
SEI DETAIL-HINWEIS
SCHNITT-HINWEIS
DETAIL-HINWEIS
BEREICH IN KLÄRUNG/ABSTIMMUNG
KENNZEICHNUNG DER ÄNDERUNG (REVISIONSWOLKE)
TÜRNUMMER ART+ANGABE DES FEUERWIDERSTAND, SCHALLSCHUTZKLASSE, SIEHE TÜRLISTE z.B. RS RAUCHSCHUTZ

-A BAUSTOFFKLASSE A
AS ANKERSCHIENE
b/d BREITE/DICKE
BMZ BRANDMELDEZENTRALE
BE BODENEINLAUF
BHF BRÜSTUNGSHÖHE FERTIG AB OKFF
BHR BRÜSTUNGSHÖHE ROH AB OKFF
BST BETONSTURZ
BW BRANDWAND
BBW BAUART BRANDWAND
DE DACHEINLAUF
dB SCHALLSCHUTZ IN R w , dB
DV DECKENVERSPRUNG
E ELEKTRO
FA FUSSBODENAUFBAU M. DETAILNUMMER L
FESP FEUERLÖSCH-/ SPRINKLEREINRICHTUNG
FUK FUNDAMENT UK
FOK FUNDAMENT OK
FS FUGENGLATTSTRICH
FL1 FLIESEN TYP 1
F30/90 BAUTEIL ALLGEMEIN FEUERWIDERST. 30/90 MIN.
FST FERTIGSTURZ
GK GIPSKARTON
GWK GURTWICKELKASTEN
GTR GITTERROSTABDECKUNG
G30/90 BRANDSCHUTZVERGLASUNG FEUERWIDERST. 30/90 MIN.
HK HEIZKÖRPER
H HEIZUNG
K KÄLTE
LRH LICHTE RAUMHÖHE
LÜFTUNG
LEERROHR
MA MITTELACHSE
NA NOTAUSGANG
OK OBERKANTE
OKRF OK ROH-FUSSBODEN
OKFF OK FERTIGF.-BODEN
RWA RAUCH- UND WÄRMEABZUGSANLAGE
P PUTZ
RR REGENROHR
RK ROHRHÜLSE
RS RAUCHSCHUTZTÜR
RS ROHRSCHALE
RW REGENWASSER
RA ROHRACHSE
SB SICHTBETON
SM SICHTMAUERWERK
SOHLSCHWELLE
S SANITÄR
SW SCHMUTZWASSER
T30/90 STAHLTÜR/-KLAPPE/TOR FEUERWIDERST. 30/90 MIN.
TEL TELEFON
UK UNTERKANTE
UKRD UK ROHDECKE
UZ UNTERZUG
UEZ ÜBERZUG
VK VORDERKANTE
WSD WANDSCHRÄGE TYP 1
WHY WANDHYDRANT

ÖFFNUNGSART:
D DREHFLÜGEL
K KIPPFLÜGEL
DKK DREH-KIPPFLÜGEL
S KLAPPFLÜGEL
SF SCHIEBEFLÜGEL
SW SCHWINGFLÜGEL
DK DK-FLÜGEL Öffnungsbegrenzung=12cm
W WENDEFLÜGEL
KDF KIPP um DREH
DF DREHFLÜGEL Öffnungsbegrenzung=12cm
GLASART 1:
C COLORVERGLASUNG
D DRAHTEINSCHEIBENVERGLASUNG
ESG ESG BLICKDICHT TRANSLUZENT
GLASART 2:
ESG EINFACHSICHERHEITSGLAS
VSG VERBUNDSICHERHEITSGLAS
SSG SONNENSCHUTZGLAS
SCHALLSCHUTZGLAS
SICHERHEITSKLASSE: WK EINBRUCHSCHUTZKLAS
FÜLLUNG:
F FESTVERGLASUNG
MP METALLPANEEL
GP GLASPANEEL
SP SANDWICH-PANEEL
GA GLASAUSSCHNITT
SONNENSCHUTZ:
SS SONNENSCHUTZ MANUELL
SE SONNENSCHUTZ ELEKTRISCH
SF SONNENSCHUTZ FEST
BL BLENDSCHUTZ
RL ROLLADENKASTEN
KBS KURBELBEDIENUNG
FL FENSTERFALZLÜFTER
FE FENSTERVENTIL
ÜL ÜBERSCHLAGSLÜFTER

INDEX	DATUM	BEARBEITET	GEPRÜFT	ÄNDERUNG
02	22.07.2025	PG NA		Planfortschreibung: Ausführungsfreigabe Rohbau, Änd. sh. Revisionswolken
01	04.11.2024	PG NA		WP 2 - Planfortschreibung, Erg. Schwellen
00	05.06.2024	PG NA		WP 1 - Planausgabe

ZEICHNUNGSÄNDERUNGEN

DER INHALT DES PLANES IST ALS GANZES SOWIE IN TEILEN GEISTIGES EIGENTUM DER NATTLER GMBH UND URHEBERRECHTLICH GESCHÜTZT. WEITERGABE AN DRITTE, VERVIELFÄLTIGUNG, VERÄNDERUNG UND VERÖFFENTLICHUNG SIND NUR MIT AUSDRÜCKLICHER ZUSTIMMUNG DES VERFASSERS ZULÄSSIG.

PLANUNGSSTUFE		PROJEKT	PHASE	FACHPLANER	BAUTEIL	PLANTYP	GESCHOSS	PLANNUMMER	INDEX	STATUS
W2		RAT	5	FAR	GD	AZ	XX	5506	02	FA

PROJEKT

Neubau historisches Rathaus Gronau

Bahnhofstr. 6-10, 48599 Gronau



ALLE HÖHEN BEZIEHEN SICH AUF OKFF — OKFF EG ± 0.00 = 36.95m ü.NHN

BIM-FACHMODELLE / BASISPLÄNE

AUFTRAGGEBER / BAUHERR

Stadt Gronau (Westf.)

Neustraße 31
48599 Gronau

GENERALUNTERNEHMER

ARCHITEKT — 6047

Nattler Architekten
Nattler GmbH
Girardetstr.3-5
45131 Essen
T +49 201 7998 1, F +49 201 7998 212
info@nattlerarchitekten.de

FACHPLANER

AUSFÜHRUNGSPLANUNG

PLAN: AUFZUGSSCHACHT

Gebäude D

BAUTEIL: GD

PROJEKT NR. :	DATUM :	MASSTAB :	GEZEICHNET :	BLATTGRÖSSE:	INDEX DATUM :
6047	05.06.2024	1 : 20	PG NAT	118.9 / 90.0	22.07.2025

PLAN NR. **RAT_5_FAR_GD_AZ_XX_5506** — INDEX 02 — STATUS FA