
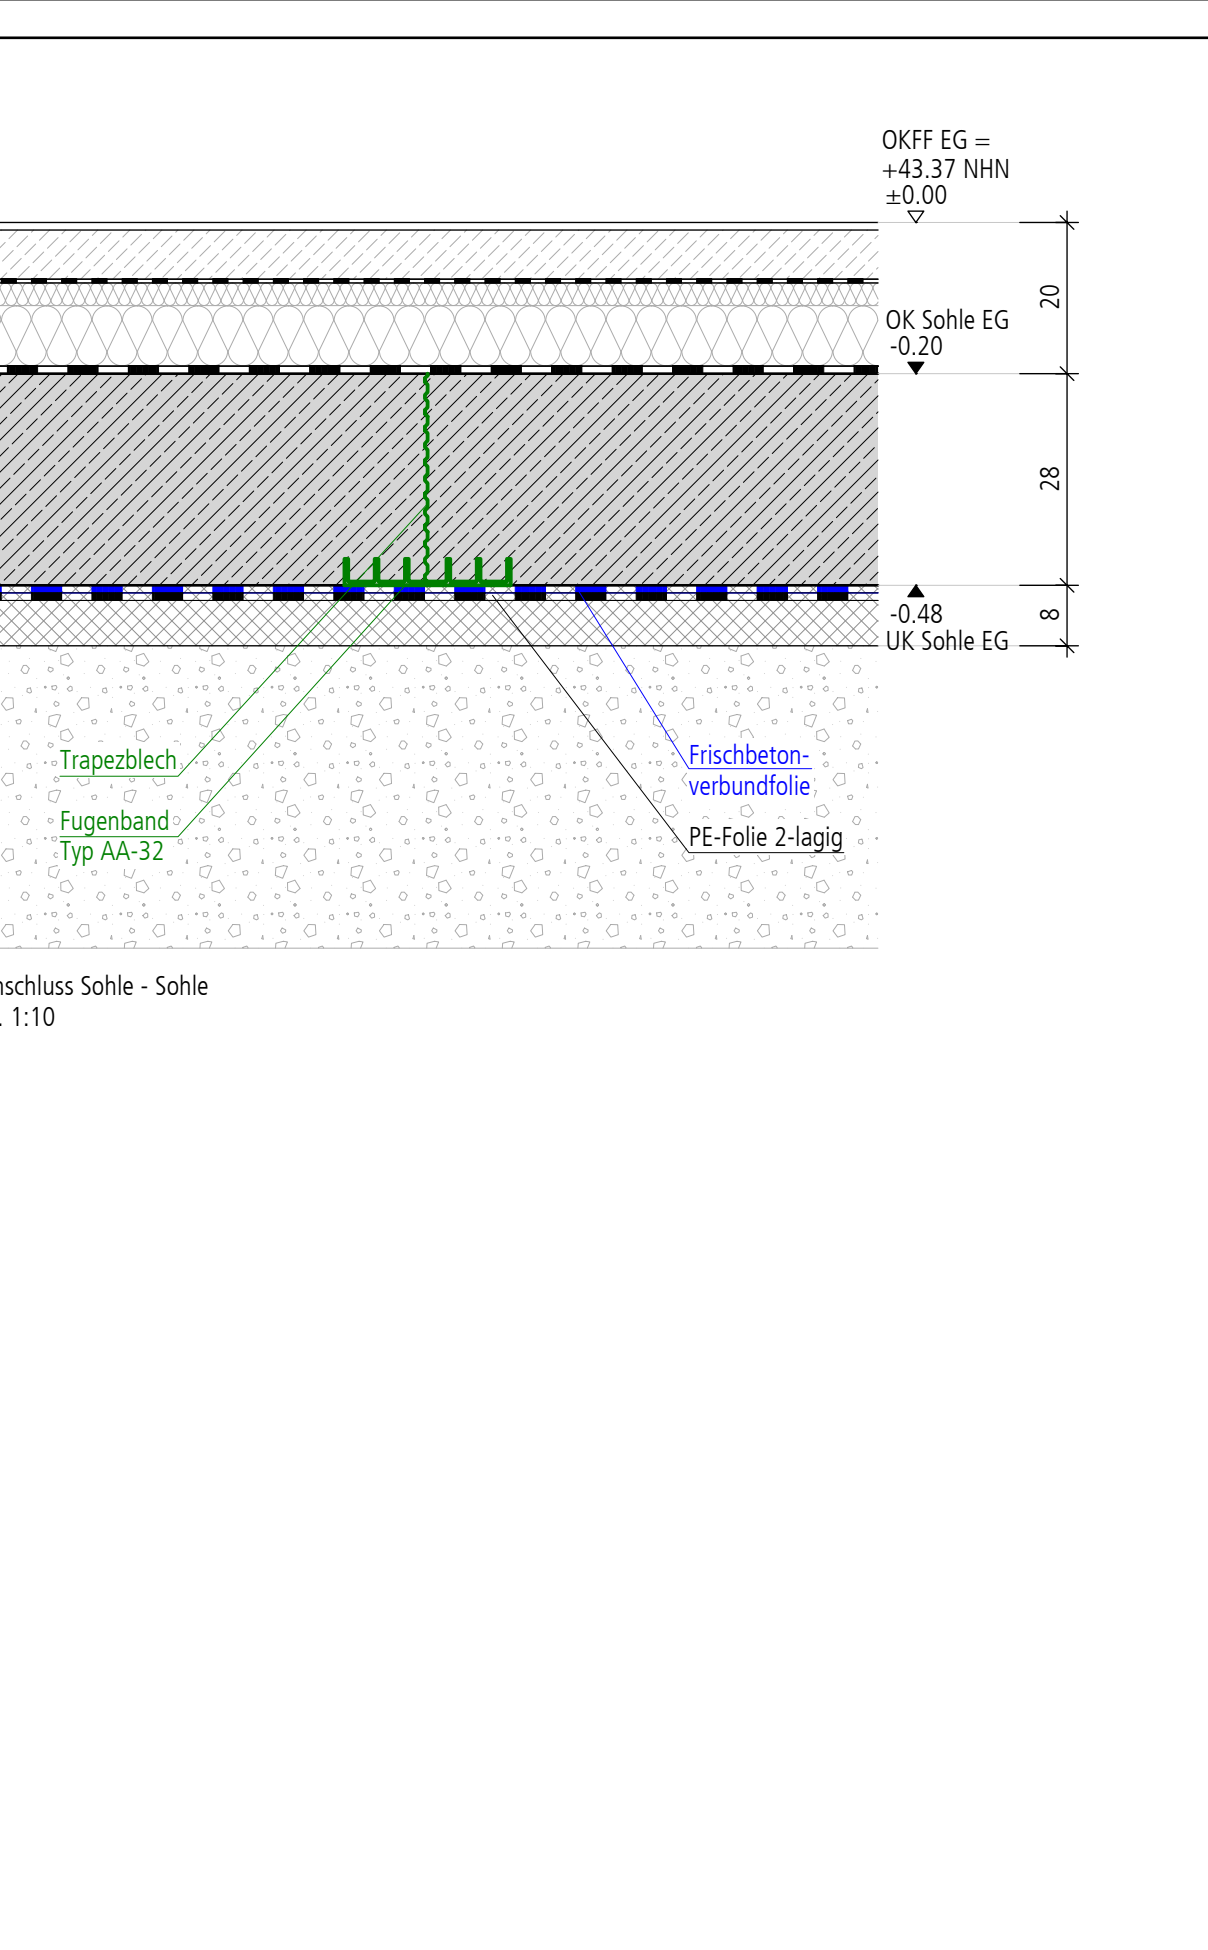


 

Anmerkung:

Sämtliche nichttragende Wände sind erst nach dem Ausschalen der Stahlbetondecken aufzumauern!

Maße sind örtlich zu prüfen!

Ungenauigkeiten sind mit der Bauleitung abzustimmen!

Statische Infos sind der Prüfstatik zu entnehmen!

Angaben in der Ausführung sind nur nachträglich zu verstehen!

Raffstore im EG und OG werden elektrisch betrieben!

Alle nicht beschriftete Durchbrüche sowie Leitungsführungen sind der TGA Planung zu entnehmen!

Legende:

HK	= Heizkörper	▽	= Oberkante Fertigfußboden
BR RBM	= Brüstung Rohbaumaß	▼	= Oberkante Rohdecke
WS	= Windschutz	UK	= Unterkante
WD	= Wanddurchbruch	UZ	= Unterzug
DD	= Deckendurchbruch	UZ	= Überzug
FD	= Fußbodendurchbruch		

Index	Art der Änderung	Datum	Name

	Kalksandstein KSL 12 - 1,2		Stahlbeton
	Kalksandstein KSL 12 - 1,2 (nichttragende Wand)		Verblender
	Kalksandstein KSV 20 - 2,0		Mauerwerk Bestand
	Mauerwerk Bestand		leichte Trennwand (Gipskartensänderwerk)
	leichte Trennwand (Gipskartensänderwerk)		KS-ISO-Kimmstein KS 12 - 1,0

Durchbrüche nicht benötigte Durchbrüche von TGA/Installateur eingebracht, Kernbohrungen werden von Installateur gebohrt.

ACHTUNG:

Entwässerungsleitungen bis hinter Gerüststandkante legen!

Aktuelle TGA und Statik nicht eingepflegt!

Vorabzug

Ausführungsplanung

Bodenplatte Neu | Details

1:50 | 1:10

Projekt:
Umbau und Erweiterung der Martin-Luther-Grundschule
Herzogstraße 16, 48599 Gronau

Architekt:
Stadt Gronau
Kornel-Adenauer-Strasse 1, 48599 Gronau

Entwurfsteam:
Weitkamp + Partner | Architekten und Ingenieure
Architekt - Bauingenieur mit Schreibaussch. 51-66889 Haus
Tel: 02561-97952-0 Fax: -1111 Mail: info@weitkamp-partner.de

Datum | Unterschrift

099A-02.03/23 | 172.048.0 | NZ