
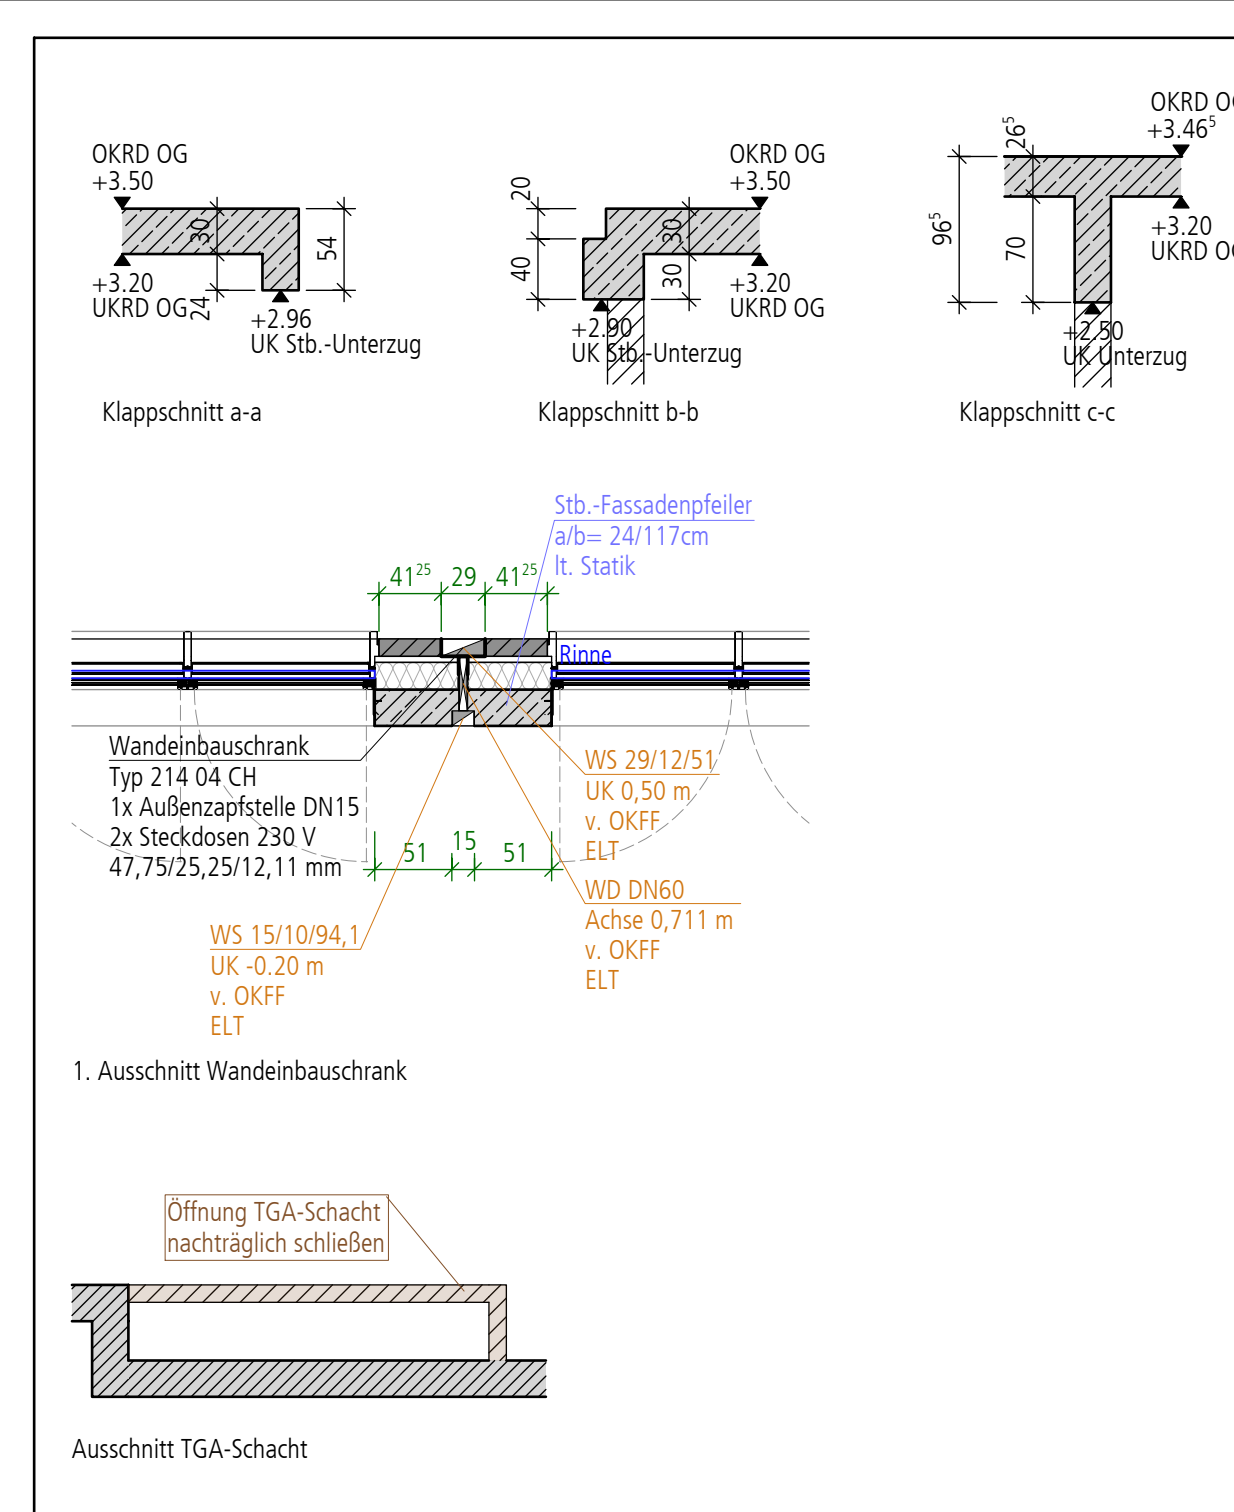
 


 

Alle nicht beschriftete Durchbrüche sowie Leitungsführungen sind der TGA Planung zu entnehmen !

**Legende:**

|        |                      |    |                            |
|--------|----------------------|----|----------------------------|
| HK     | = Heizkörper         | ▽  | = Oberkante Fertigfußboden |
| BR RBM | = Brüstung Rohbaumaß | ▼  | = Oberkante Rohdecke       |
| WS     | = Wandschlitz        | UK | = Unterkante               |
| WD     | = Wanddurchbruch     | UZ | = Untergut                 |
| DD     | = Deckendurchbruch   | ÜZ | = Überzug                  |
| FD     | = Fußbodendurchbruch |    |                            |

|                                                                                     |                                                    |                                                                                     |                                 |
|-------------------------------------------------------------------------------------|----------------------------------------------------|-------------------------------------------------------------------------------------|---------------------------------|
|  | Kalksandstein KSL 12 - 1,2                         |  | unbewehrter Beton               |
|  | Kalksandstein KSL 12 - 1,2<br>(nichttragende Wand) |  | Stahlbeton                      |
|  | Kalksandstein KSV 20 - 2,0                         |  | Verblender                      |
|  | Mauerwerk Bestand                                  |  | Stahlbeton Bestand              |
|  | leichte Trennwand<br>(Gipskartonständerwerk)       |  | KS-ISO-Kimmstein<br>KS 12 - 1,0 |

Aktuelle TGA und Statik nicht eingepflegt

|   |  |                      |
|---|--|----------------------|
| Grundriss EG Neu   Details   |  | 1:50   1:10          |
| Projekt   |  |                      |
| Umbau und Erweiterung der Martin-Luther-Grundschule                                                                              |  |                      |
| Herzogstraße 26, 48599 Gronau   |  |                      |
| Bauch   |  |                      |
| Stadt Gronau   |  |                      |
| Konrad-Adenauer-Straße 1, 48599 Gronau                                                                                           |  |                      |
|   |  | Datum   Unterschrift |
| Einfachaufseher   |  |                      |
| Weilkamp + Partner   Architekten und Ingenieure                                                                                  |  |                      |
| Architekt + Bestander Ing. mB   Schloßstraße 15   48683 Ahaus<br>Fon. 02561-93952-0   Fax. -111   Mail. info@weilkamp-partner.de |  |                      |
|   |  | Datum   Unterschrift |
| 0994-33.0223   161.5a800   NZ   |  | 09.06.2022           |