




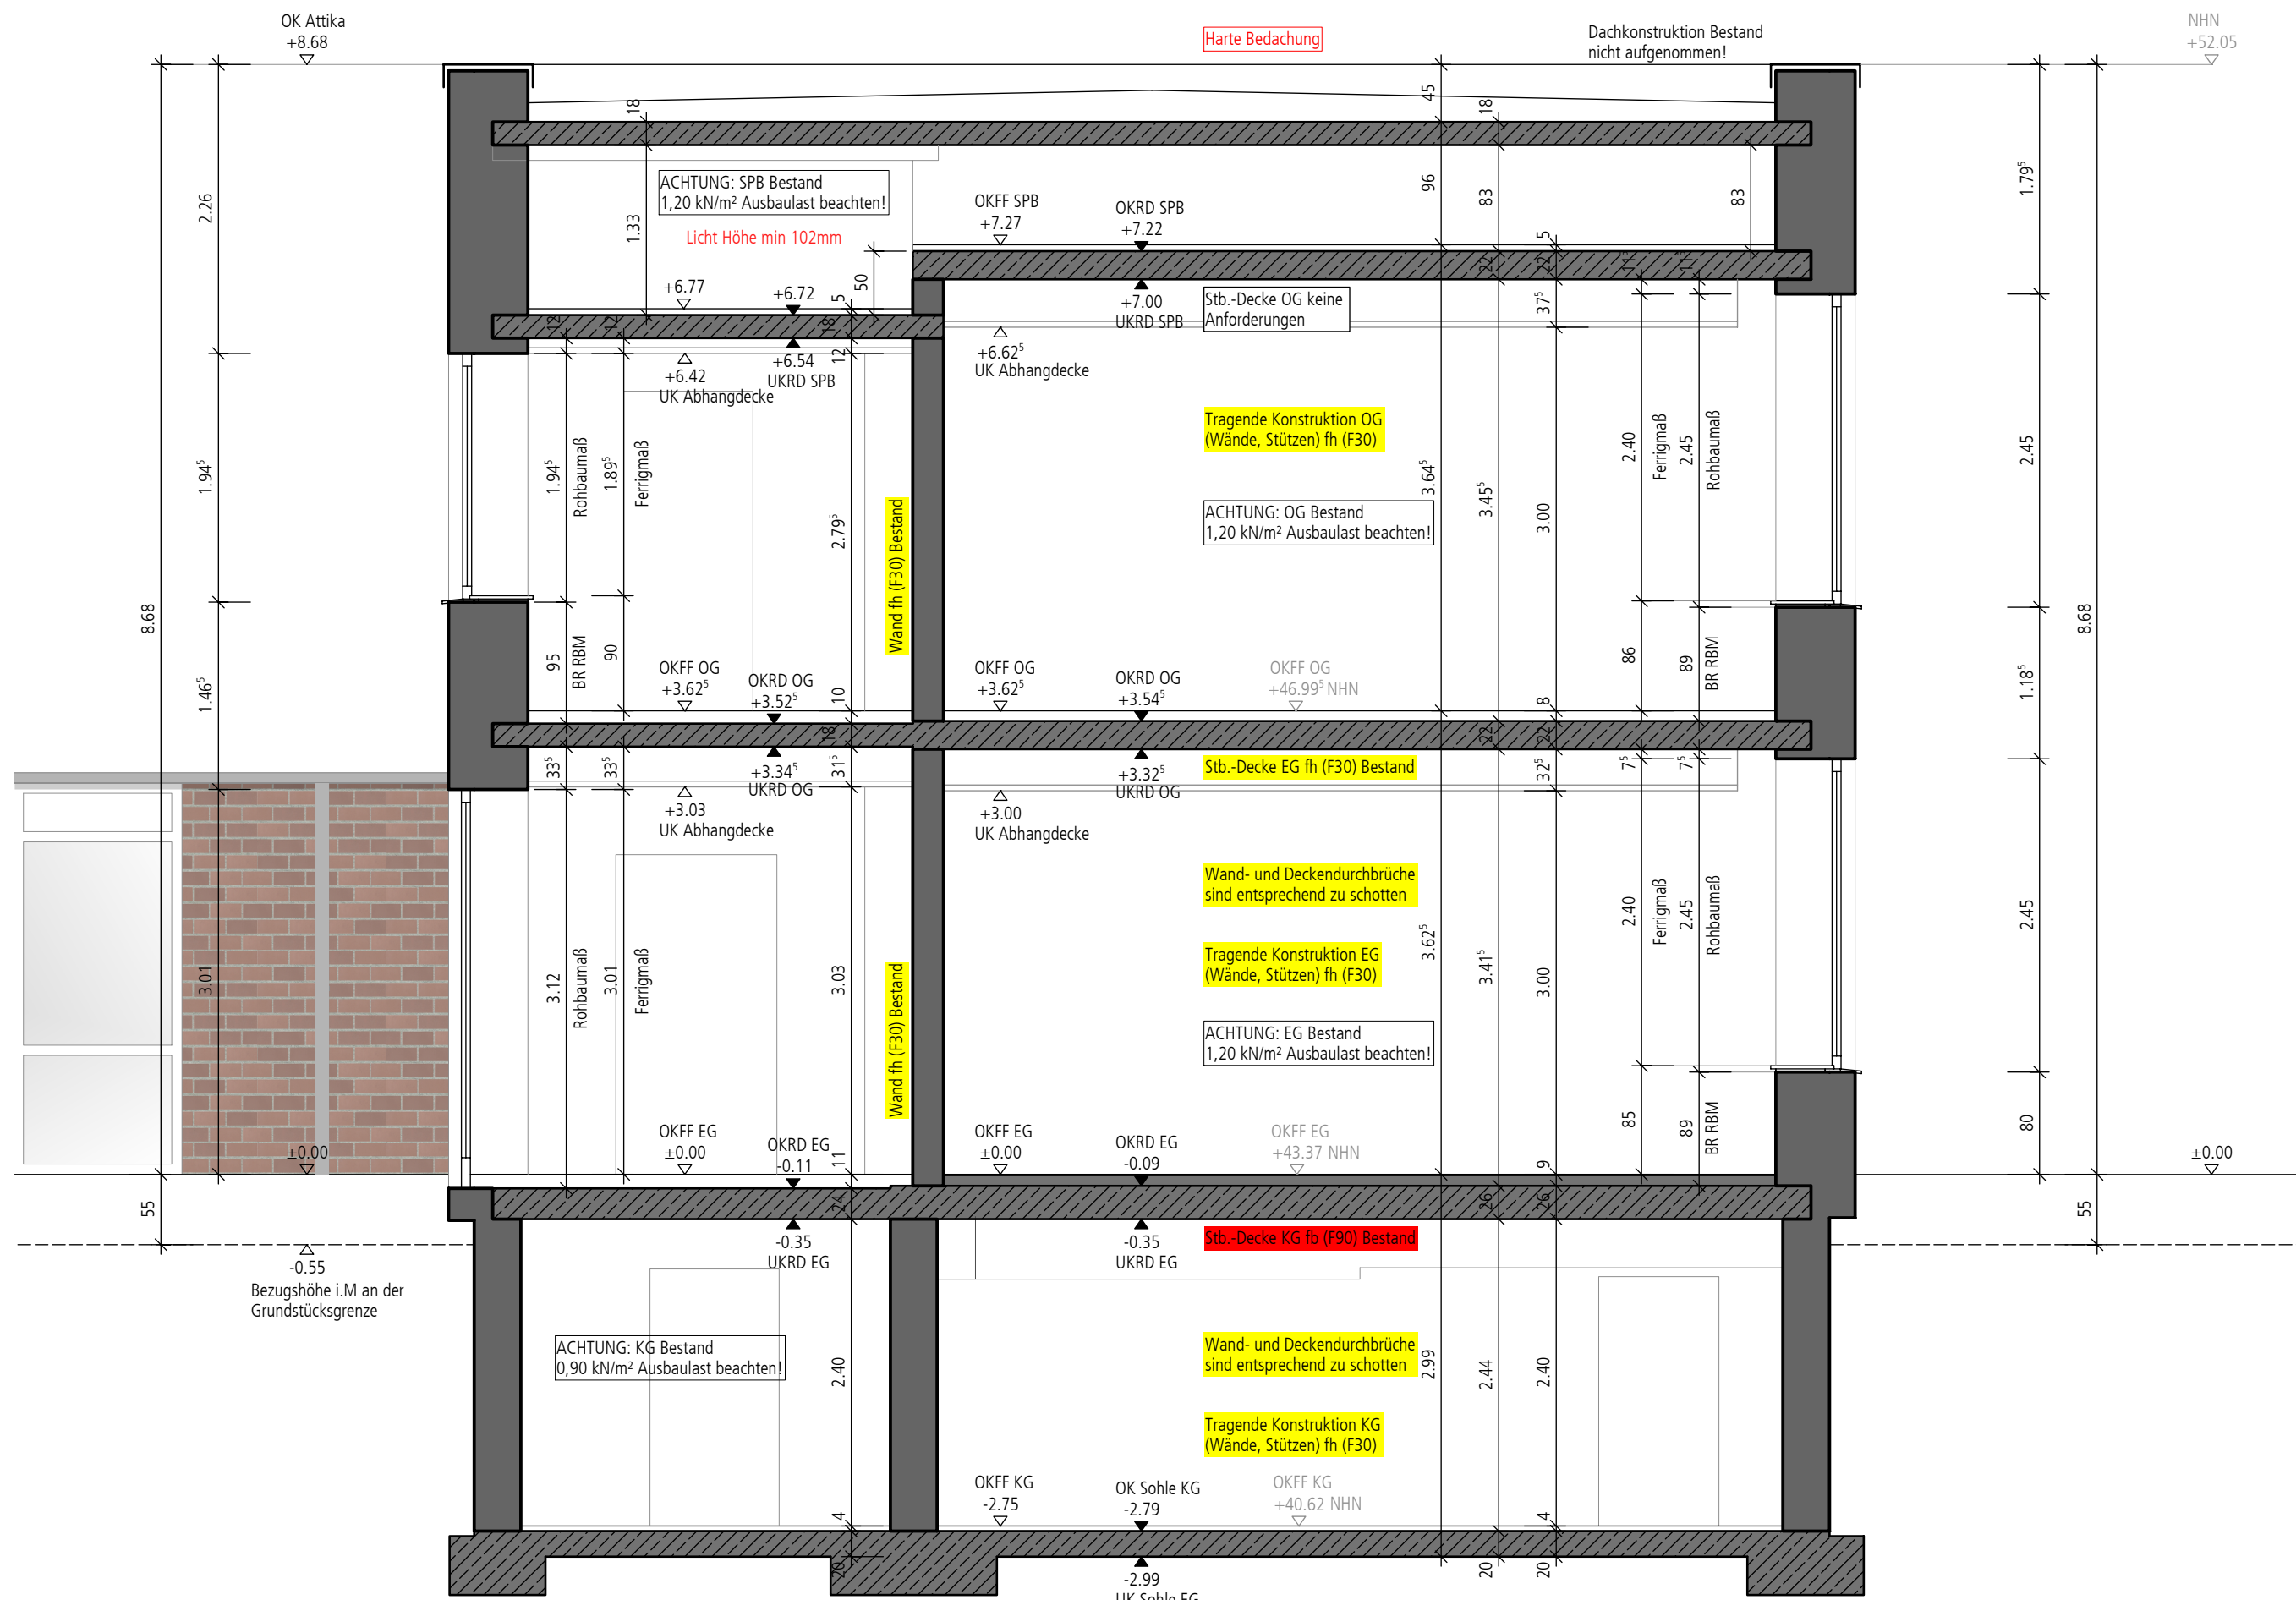

Schnitt F-F Bestand

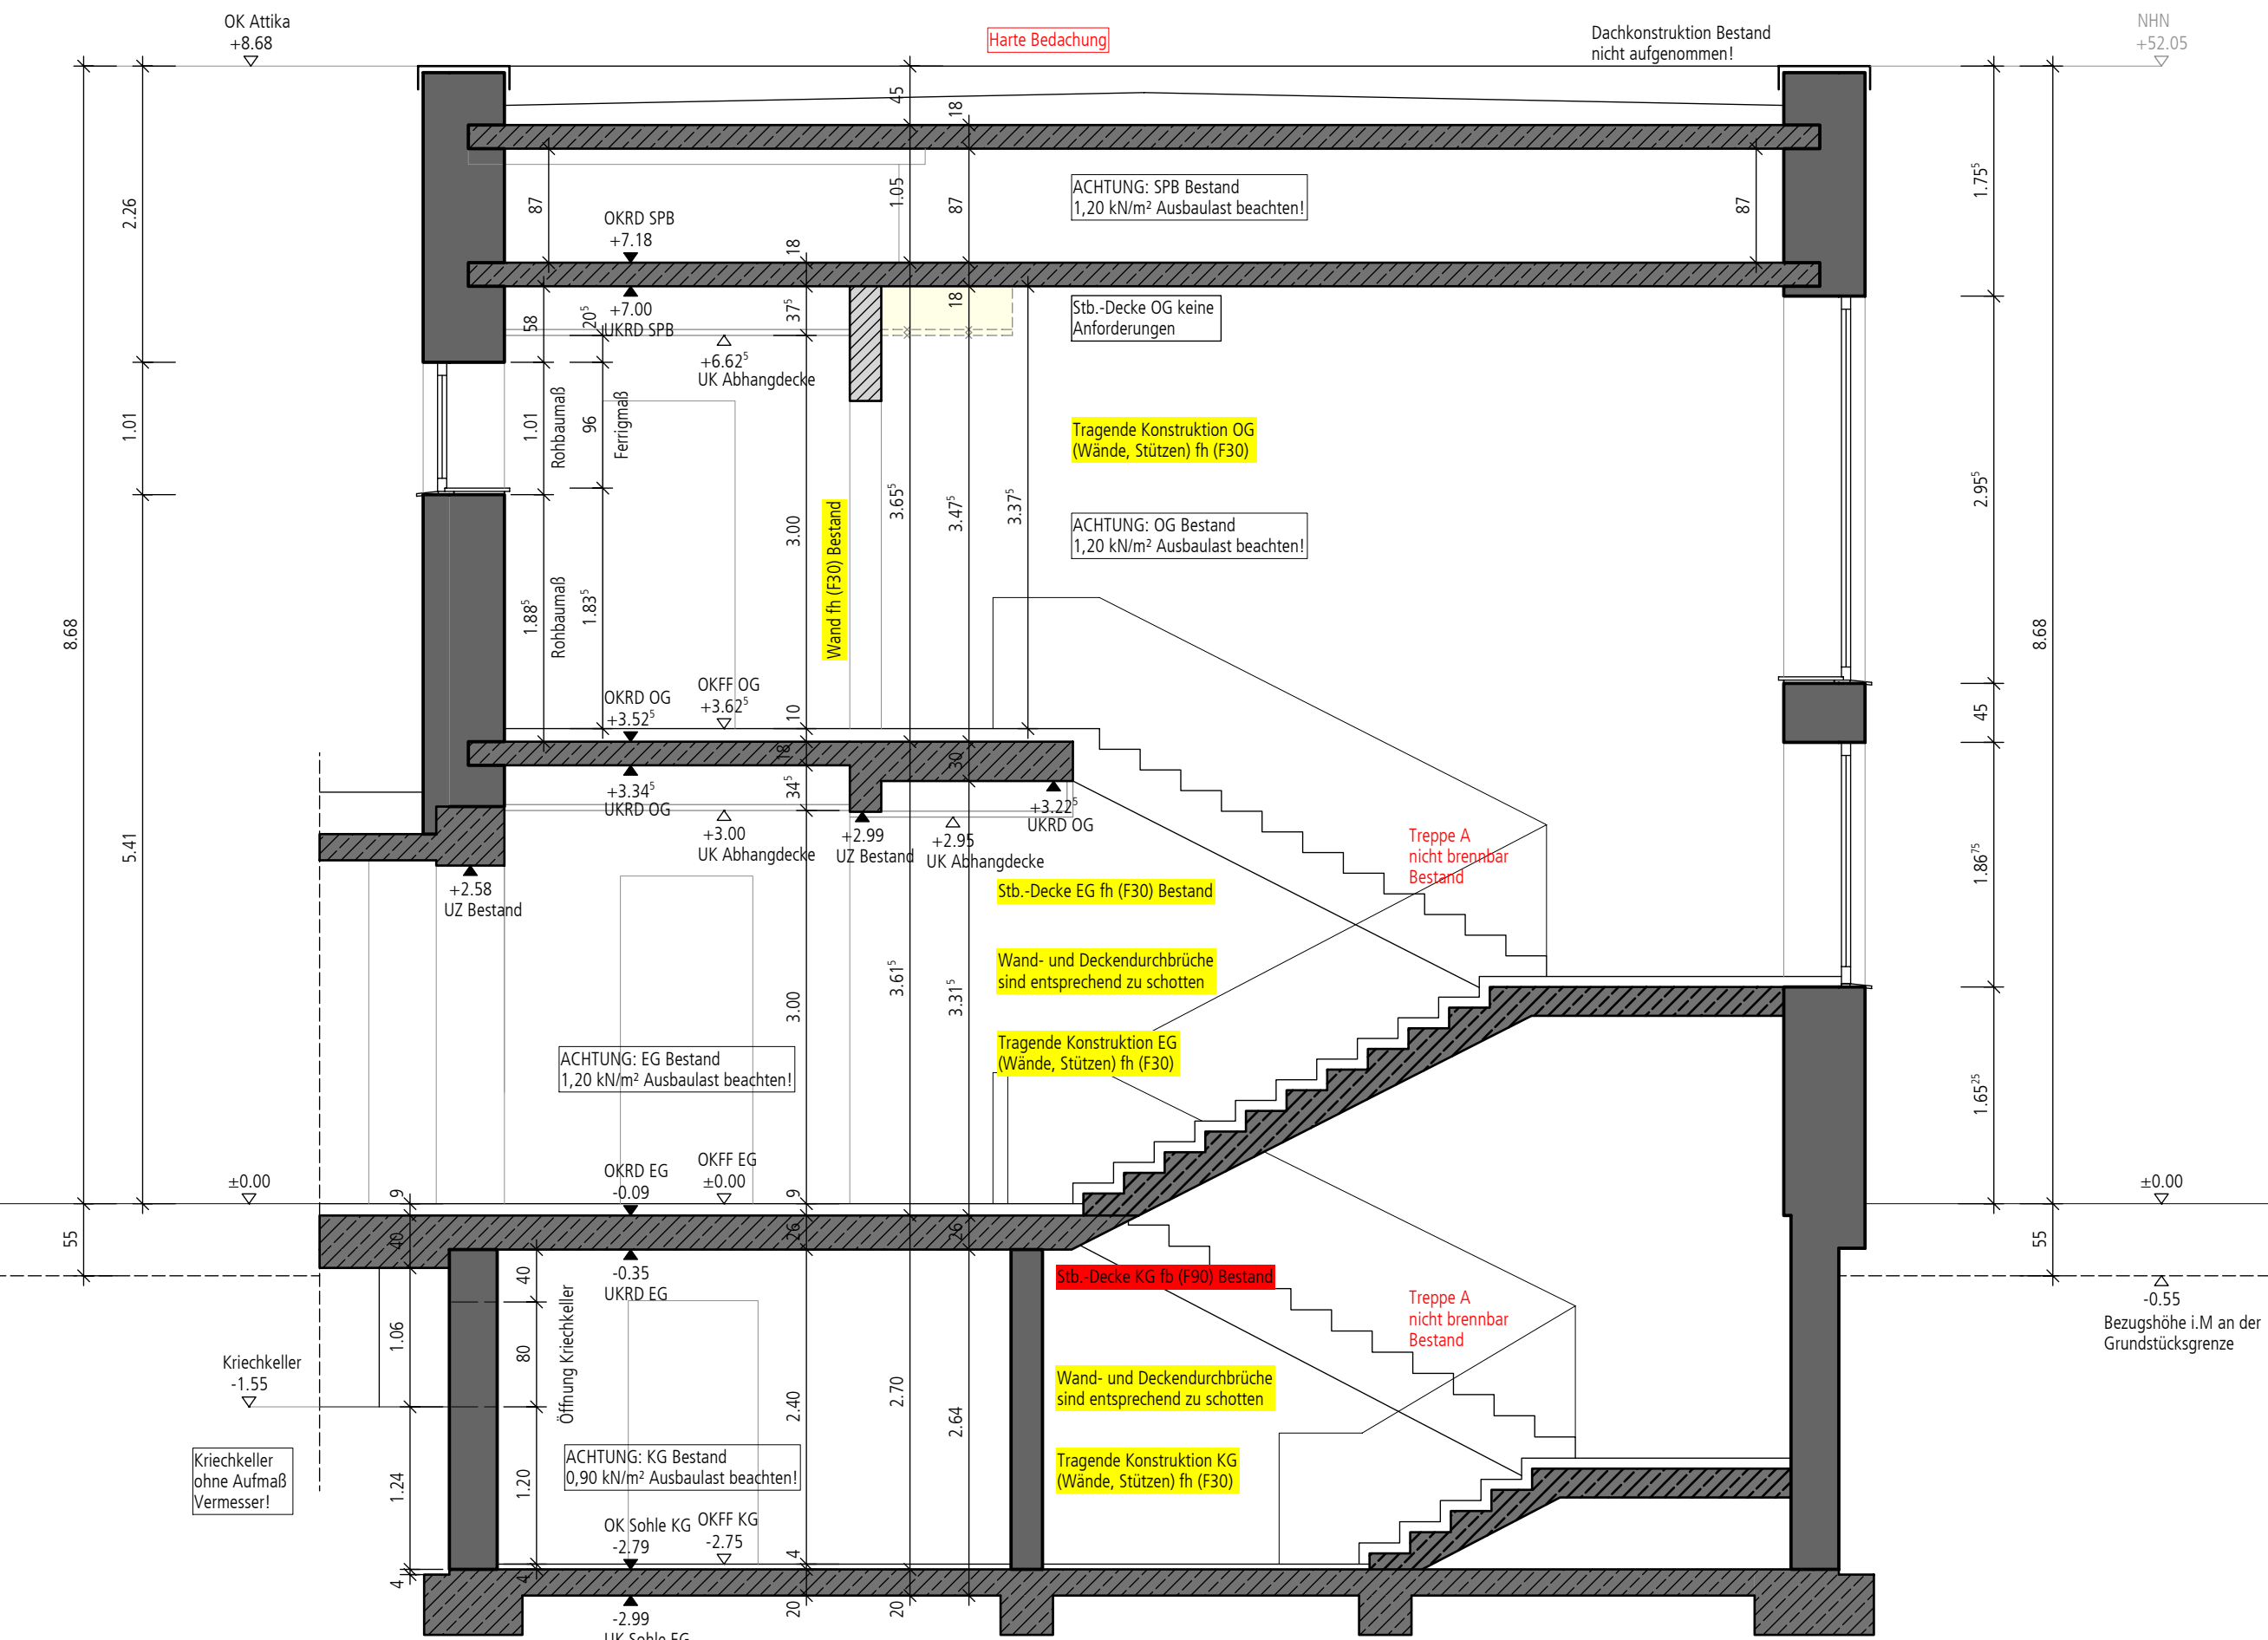

Schnitt G-G Bestand

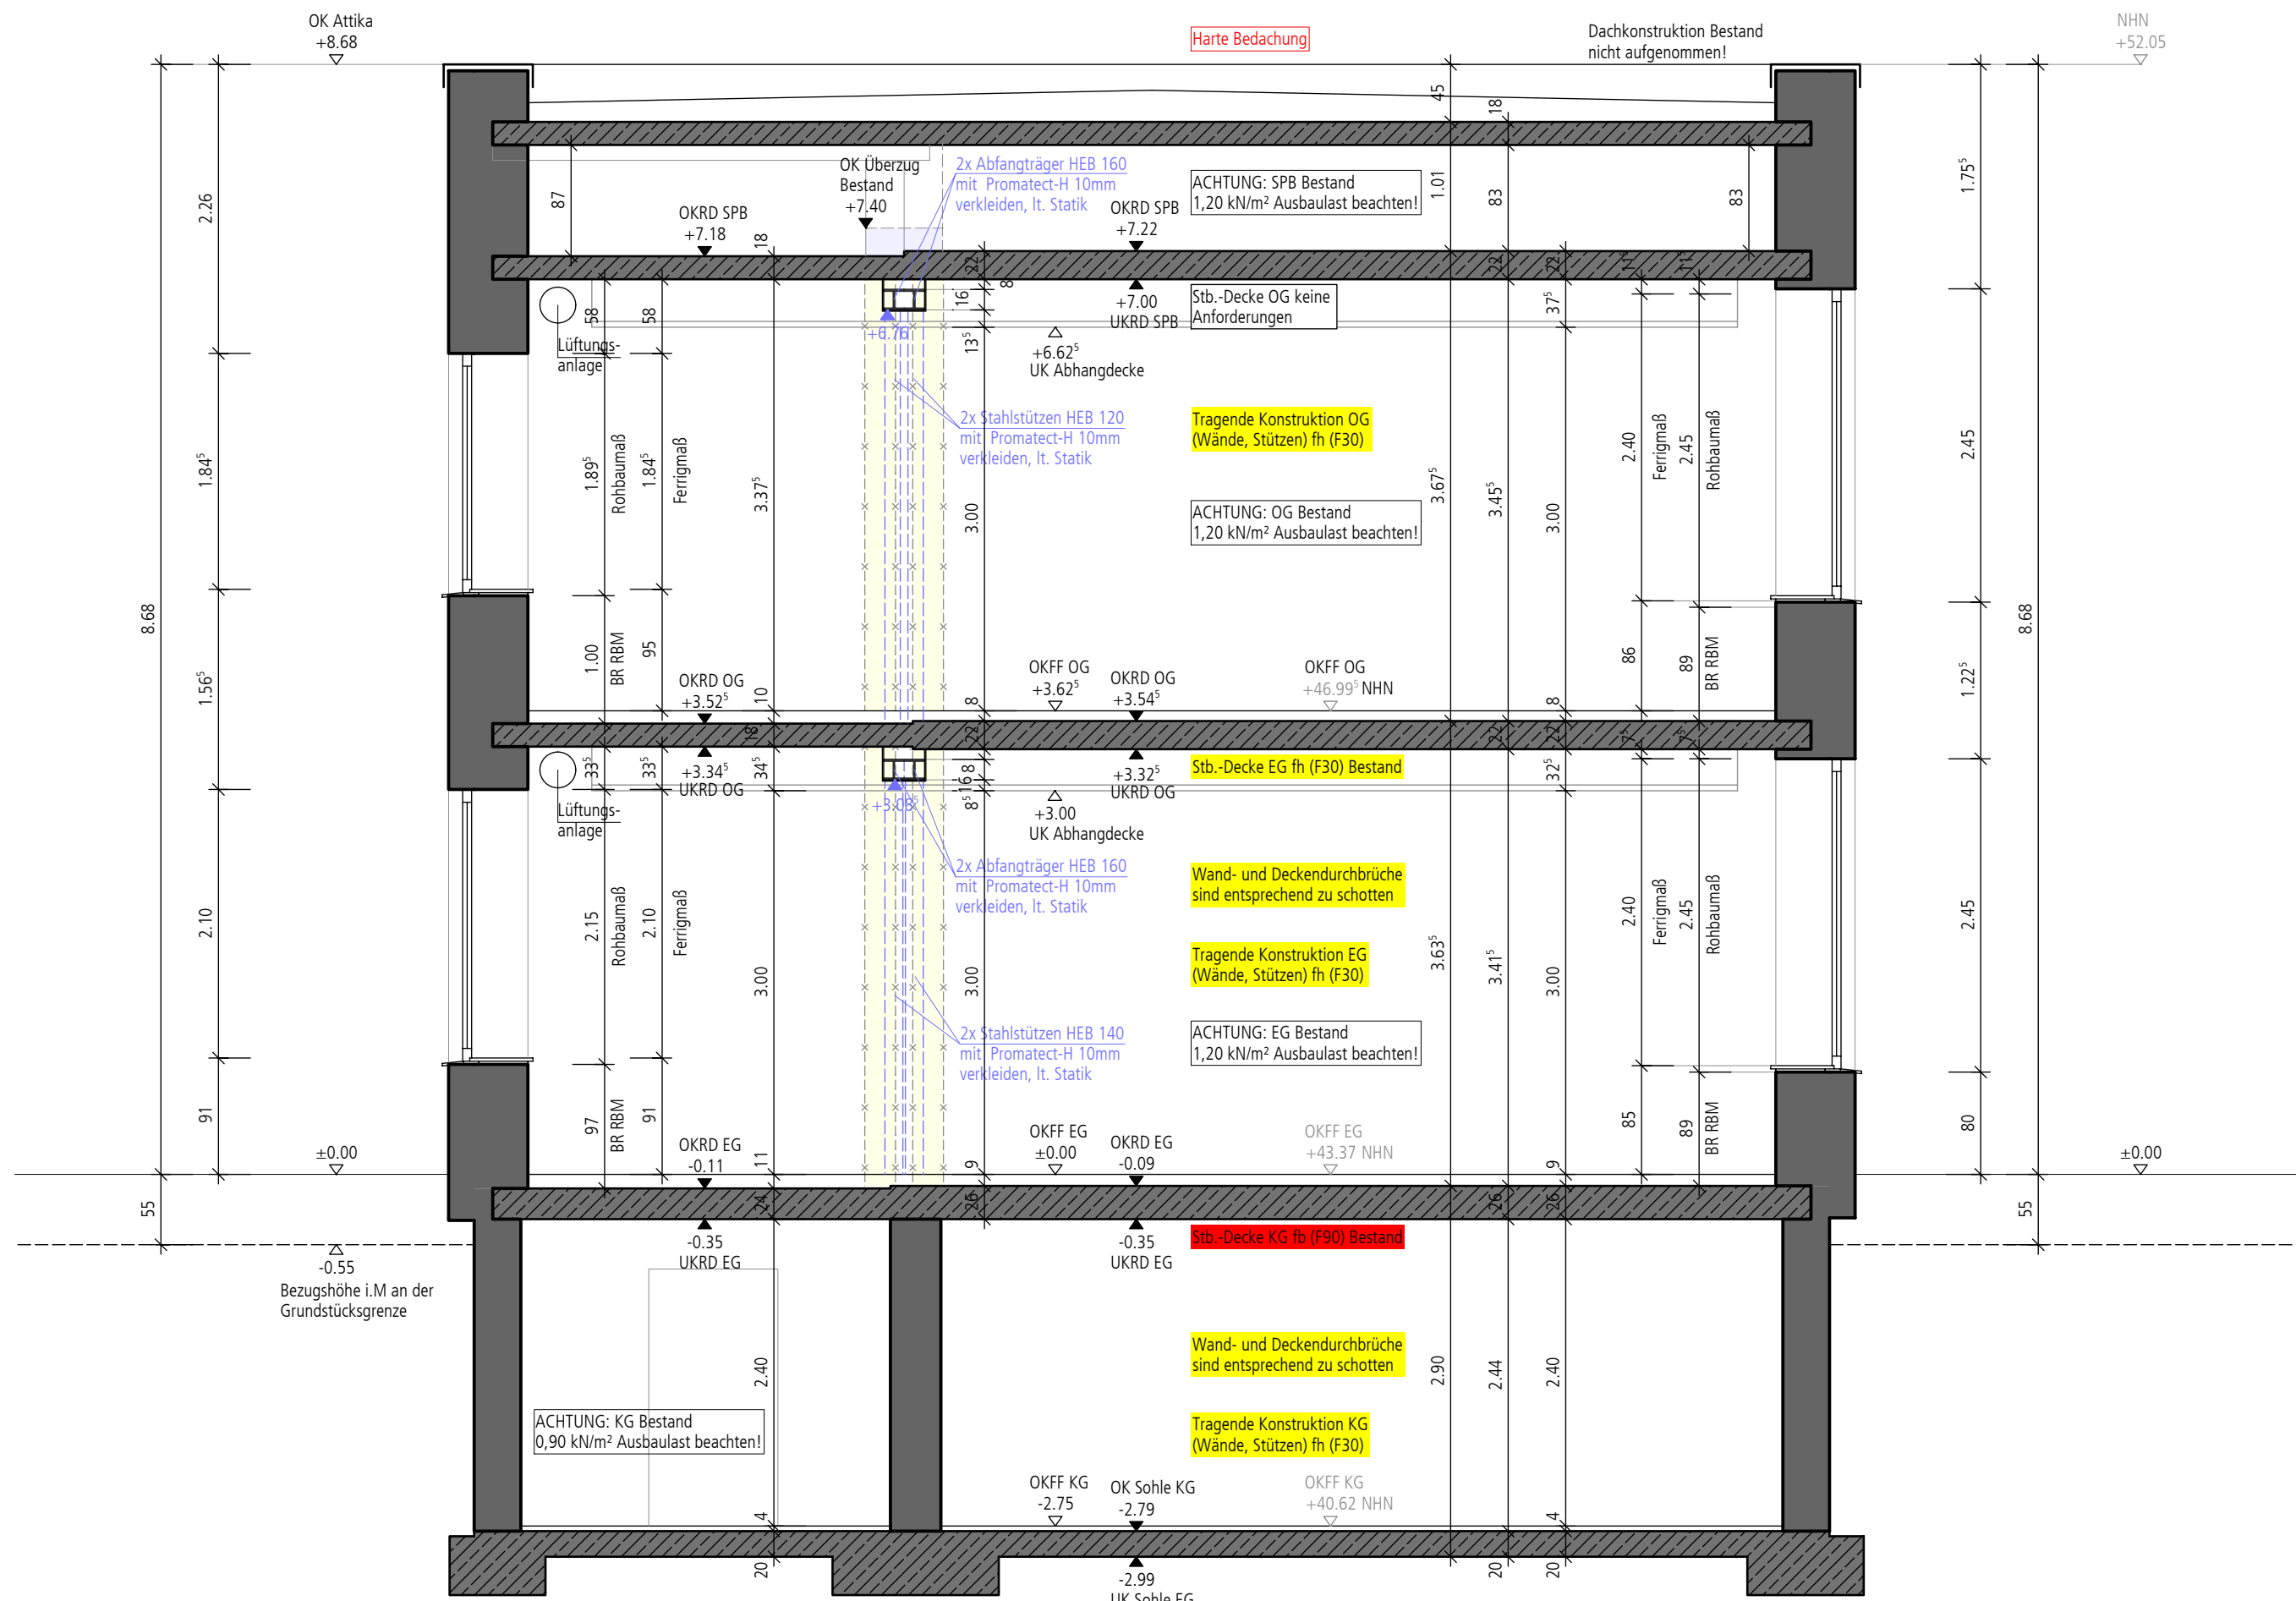

Schnitt H-H Bestand

Anmerkung:

Sämtliche nichttragende Wände sind erst nach dem Ausschalen der Stahlbetondecken aufzumauern!

Maße sind örtlich zu prüfen!

Ungenauigkeiten sind mit der Bauleitung abzustimmen !

Statische Infos sind der Prüfstatik zu entnehmen !
Angaben in der Ausführung sind nur nachträglich zu verstehen !

Raffstore im EG und OG werden elektrisch betrieben!

Alle nicht beschriftete Durchbrüche sowie Leitungsführungen sind der TGA Planung zu entnehmen !

Legende:

- HK = Heizkörper
- BR RBM = Brüstung Rohbaumaß
- WS = Wandschlitz
- WD = Wanddurchbruch
- DD = Deckendurchbruch
- FD = Fußbodendurchbruch
- ▽ = Oberkante Fertigfußboden
- ▼ = Oberkante Rohdecke
- UK = Unterkante
- UZ = Unterzug
- ÜZ = Überzug

Index	Art der Änderung	Datum	Name

- Kalksandstein KSL 12 - 1,2
- Kalksandstein KSL 12 - 1,2 (nichttragende Wand)
- Kalksandstein KSV 20 - 2,0
- Mauerwerk Bestand
- leichte Trennwand (Gipskartonständerwerk)
- unbewehrter Beton
- Stahlbeton
- Verblender
- Stahlbeton Bestand
- KS-ISO-Kimmstein KS 12 - 1,0

Aktuelle TGA und Statik nicht eingepflegt!

Vorabzug Ausführungsplanung

Schnitte Bestand

1:50

Projekt
Umbau und Erweiterung der Martin-Luther-Grundschule
Herzogstraße 26, 48599 Gronau

Bauherr
Stadt Gronau
Konrad-Adenauer-Straße 1, 48599 Gronau

Entwurfsverfasser
Weitkamp + Partner | Architekten und Ingenieure
Architekt + Beratender Ing. mbB | Schloßstrasse 15 | 48683 Ahaus
Fon: 02561-97952-0 | Fax: -111 | Mail: info@weitkamp-partner.de

099/A-10.04/23 | 94.5x62.5 | NZ

09.06.2026