
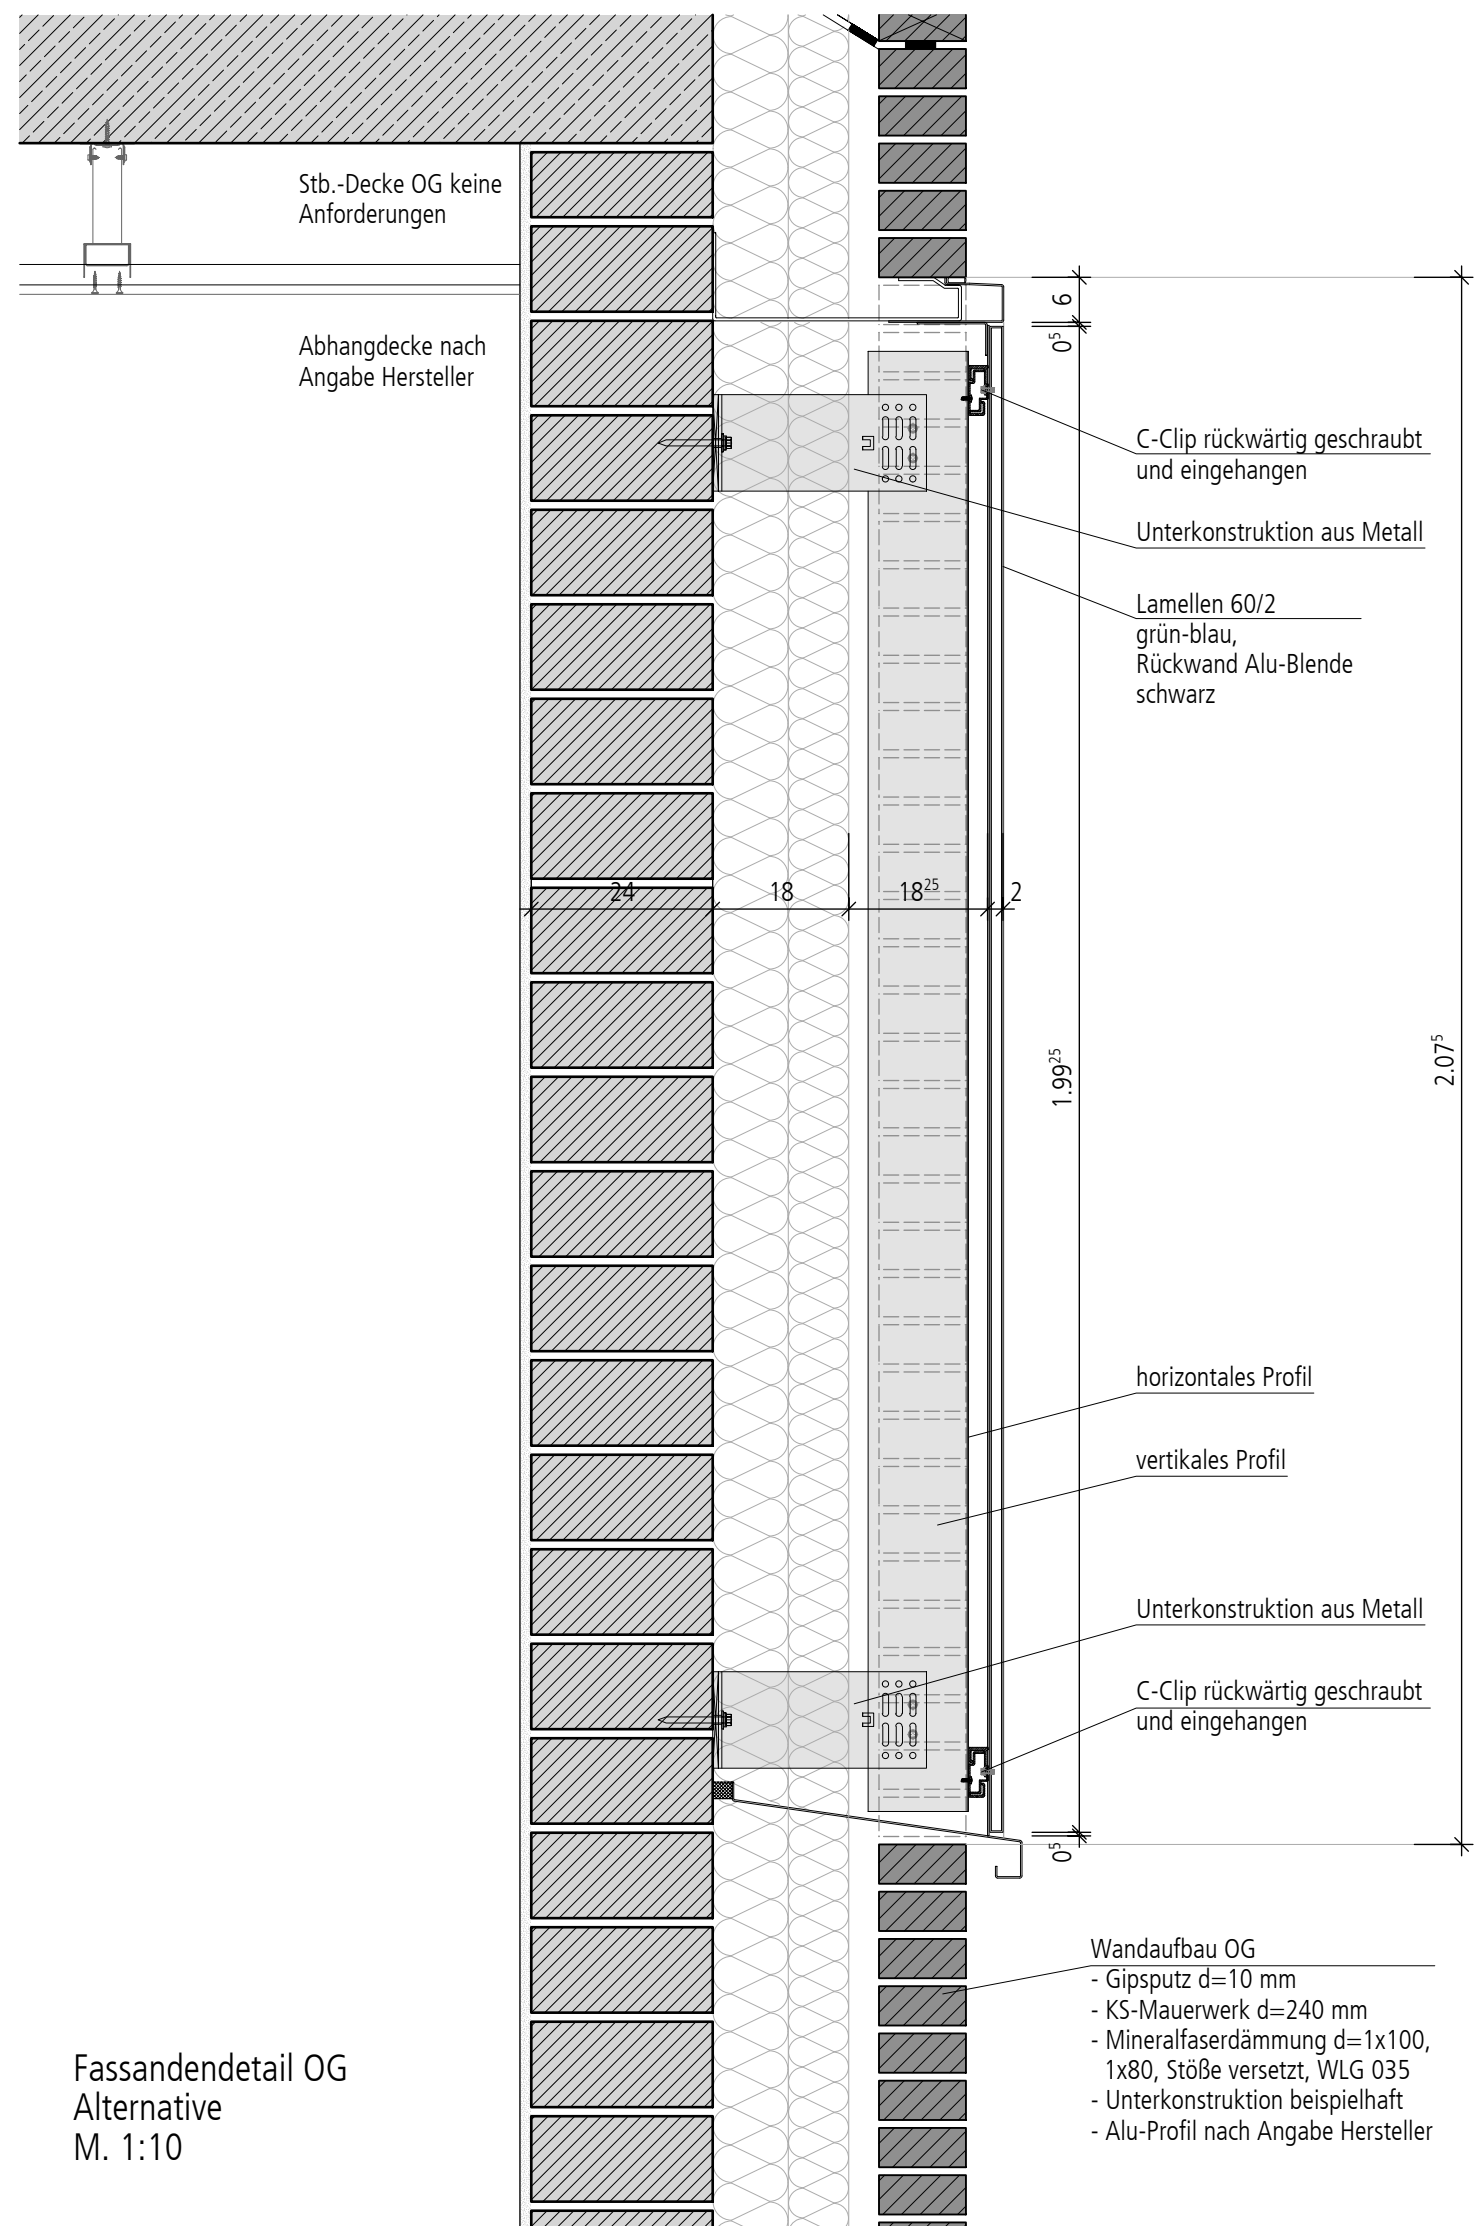
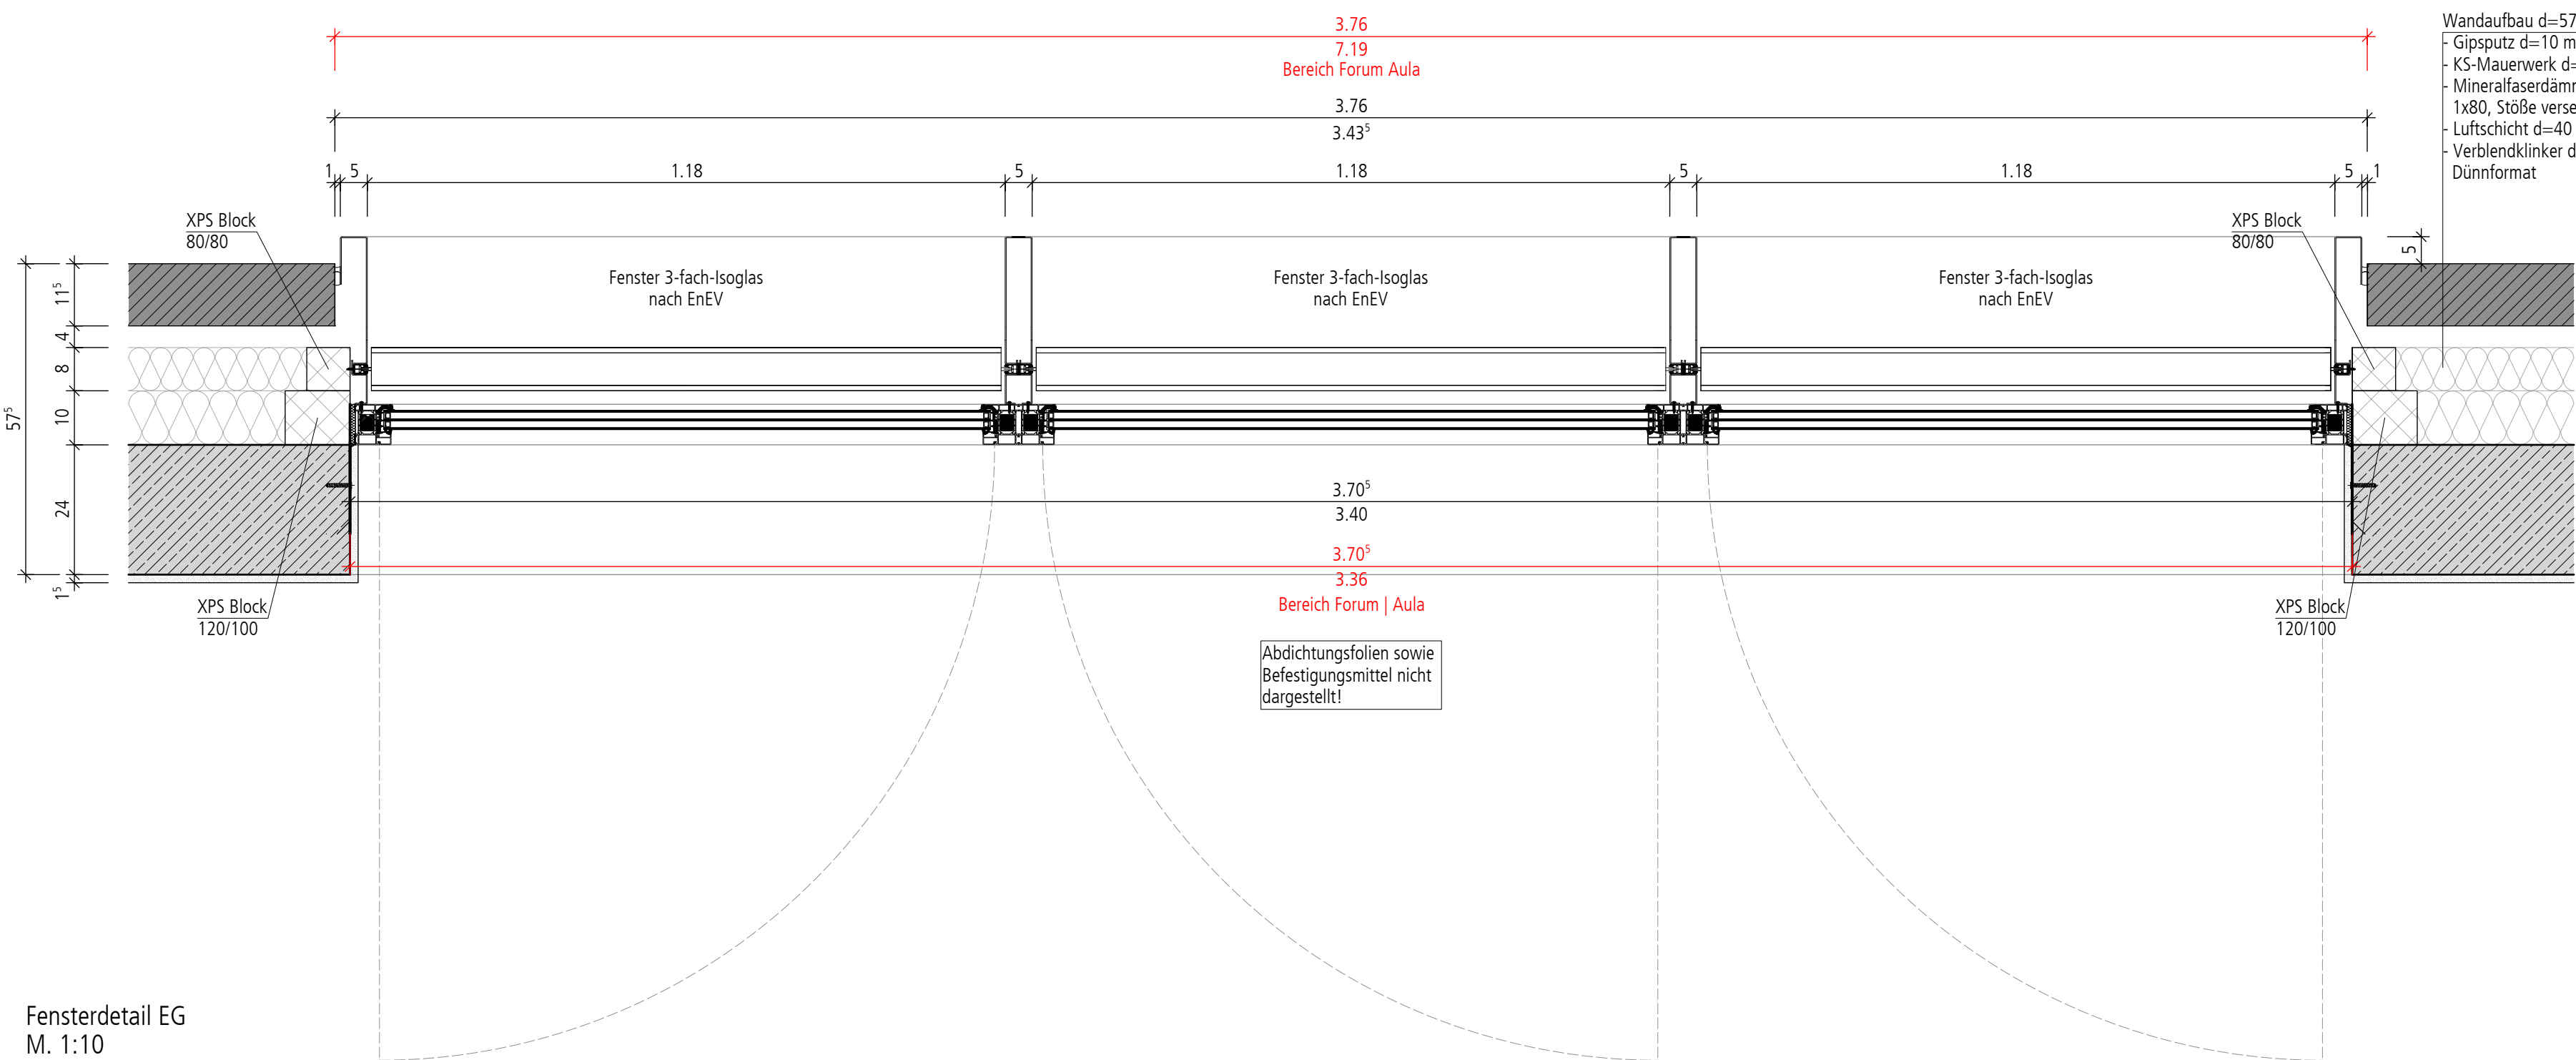
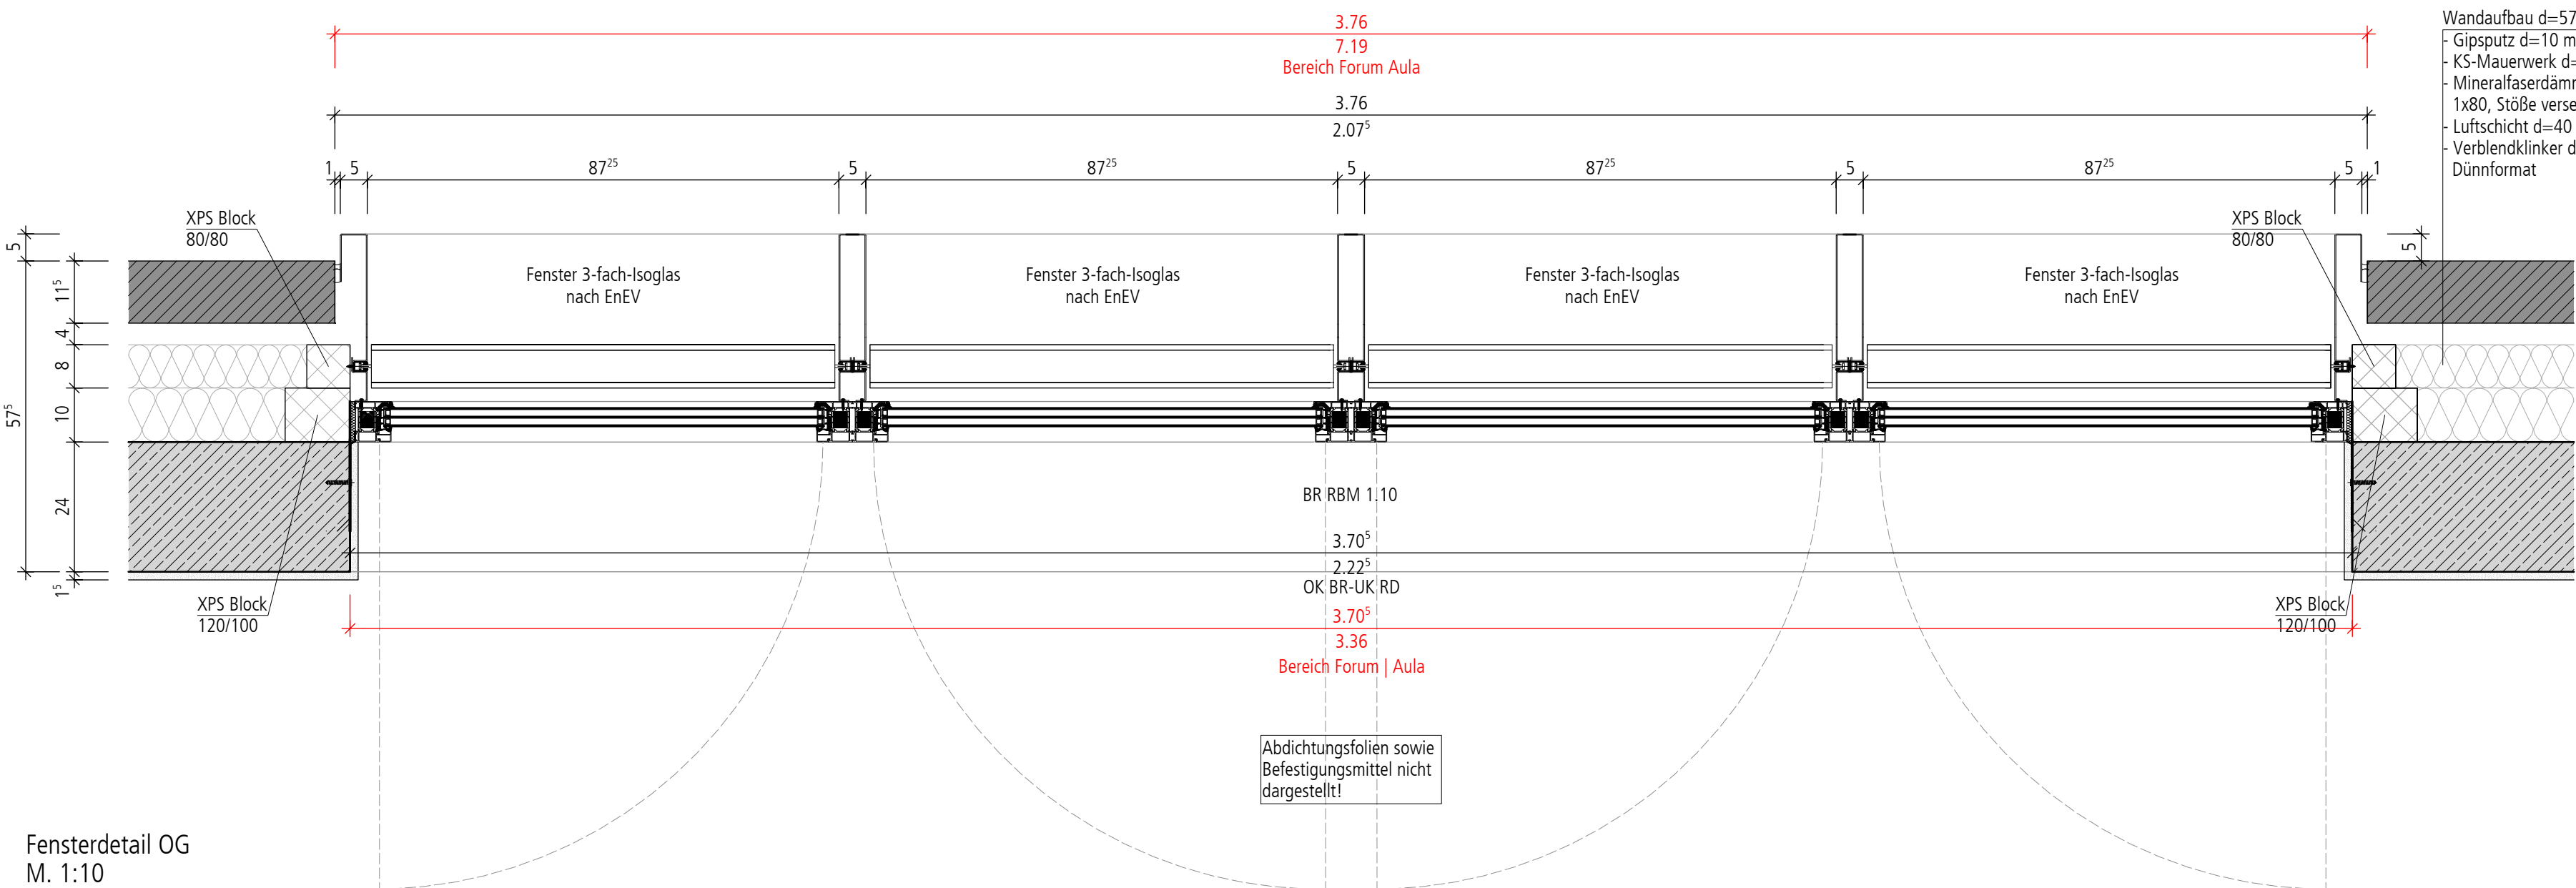


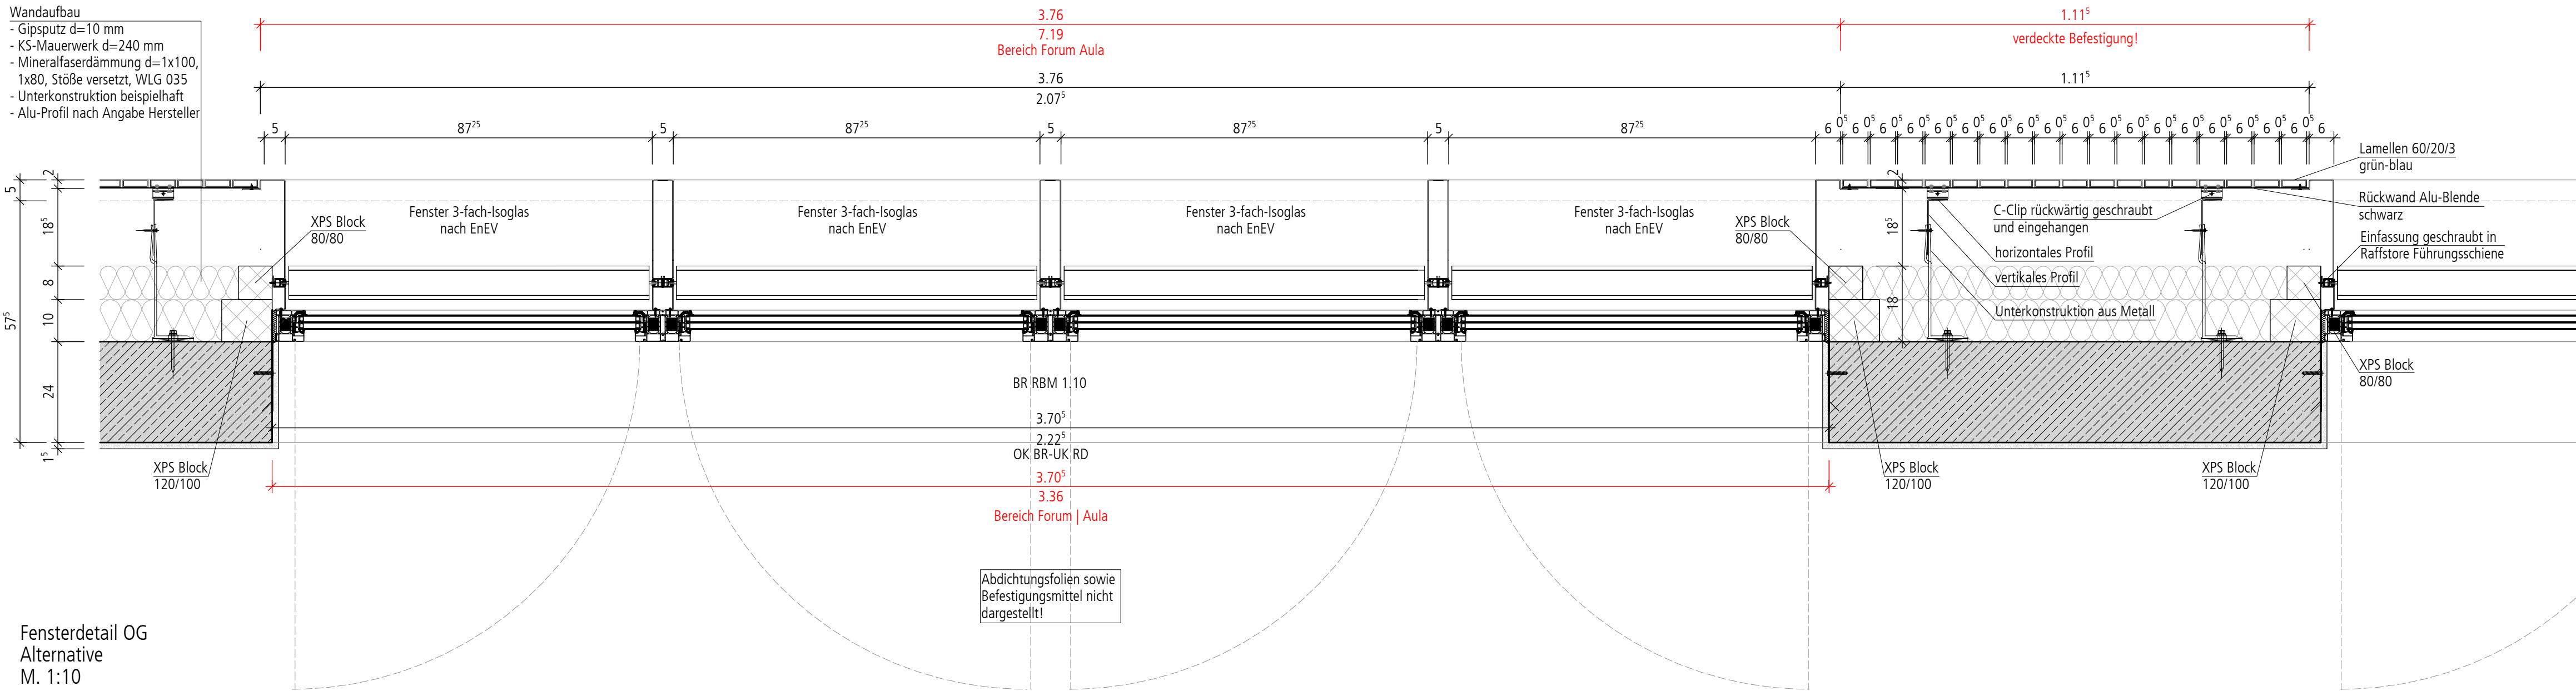

Anmerkung:

Sämtliche nichttragende Wände sind erst nach dem Ausschalen der Stahlbetondecken aufzumauern!

Maße sind örtlich zu prüfen!

Ungenauigkeiten sind mit der Bauleitung abzustimmen !

Statische Infos sind der Prüfstatik zu entnehmen !

Angaben in der Ausführung sind nur nachträglich zu verstehen !

Raffstore im EG und OG werden elektrisch betrieben!

Alle nicht beschriftete Durchbrüche sowie Leitungsführungen sind der TGA Planung zu entnehmen !

Legende:

HK	= Heizkörper	▽	= Oberkante Fertigfußboden
BR RBM	= Brüstung Rohbaumaß	▼	= Oberkante Rohdecke
WS	= Wandschlitz	UK	= Unterkante
WD	= Wanddurchbruch	UZ	= Unterzug
DD	= Deckendurchbruch	UZ	= Überzug
FD	= Fußbodendurchbruch		

Index	Art der Änderung	Datum	Name

	Kalksandstein KSL 12 - 1,2		unbewehrter Beton
	Kalksandstein KSL 12 - 1,2 (nichttragende Wand)		Stahlbeton
	Kalksandstein KSV 20 - 2,0		Verblender
	Mauerwerk Bestand		Stahlbeton Bestand
	leichte Trennwand (Gipskartonständerwerk)		KS-ISO-Kimmstein KS 12 - 1,0

Vorabzug Ausführungsplanung

Details Fenster

1:10

Projekt
Umbau und Erweiterung der Martin-Luther-Grundschule
Herzogstraße 26, 48599 Gronau

Bauherr
Stadt Gronau
Konrad-Adenauer-Str. 1, 48599 Gronau

Entwurfsverfasser
Weitkamp + Partner | Architekten und Ingenieure
Architekt + Beratender Ing. mbB | Schloßstrasse 15 | 48683 Ahaus
Fon: 02561-97952-0 | Fax: -111 | Mail: info@weitkamp-partner.de

099|A-14.01|23 | 95.5x62.0 | NZ

09.06.2026