



Detail 1:20
Abhangkonstruktion Beleuchtungsrohr

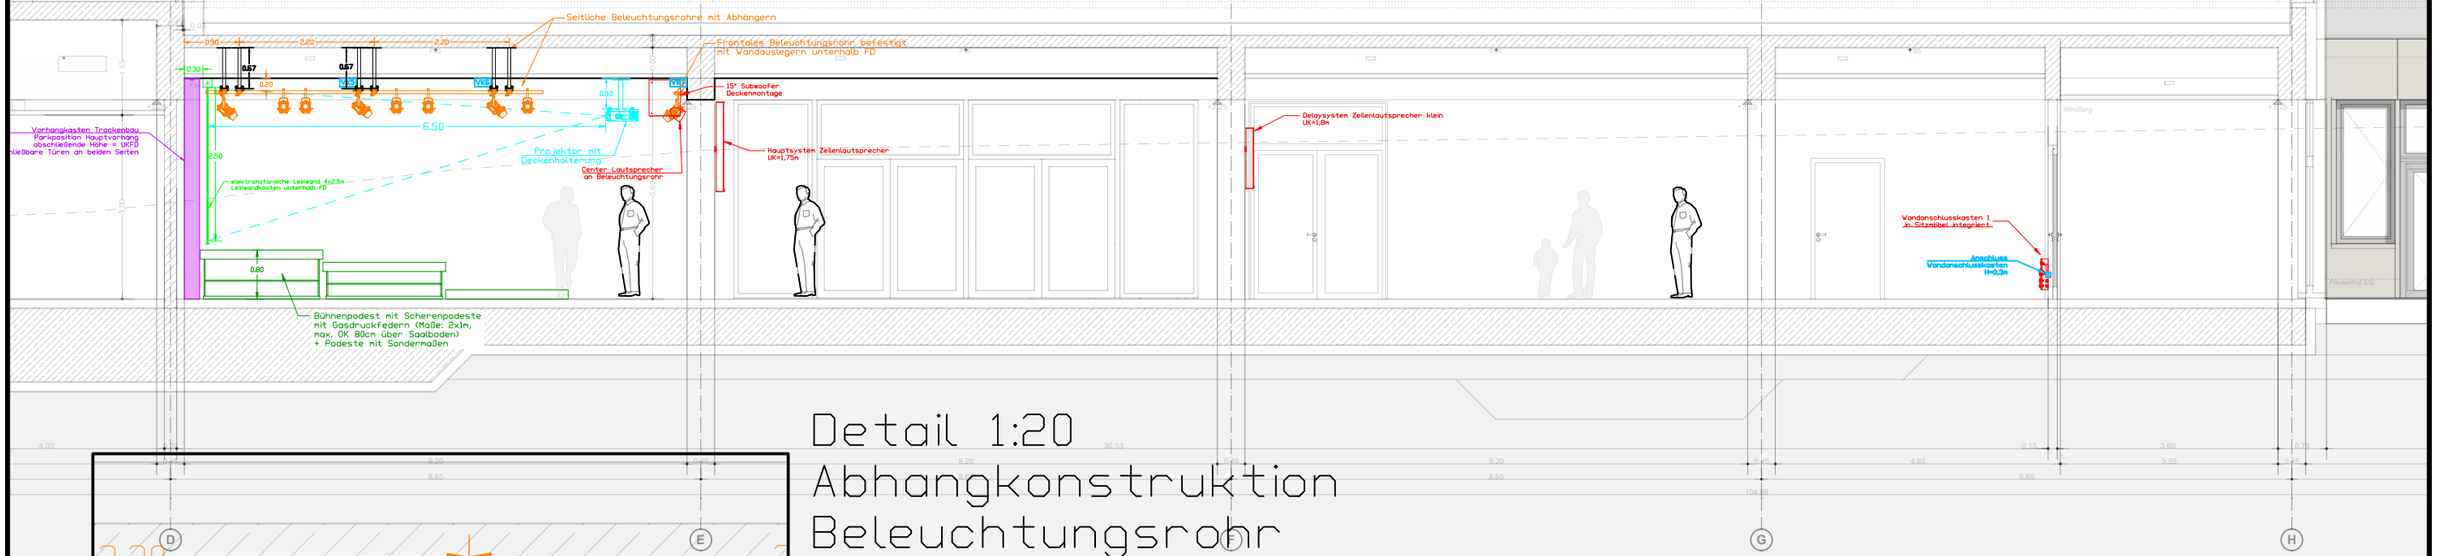

Montage mit 4x Dübel (Auslegung Statiker)

Übergabe zu Gewerk Medientechnik an 4-Punkt-Montageplatte

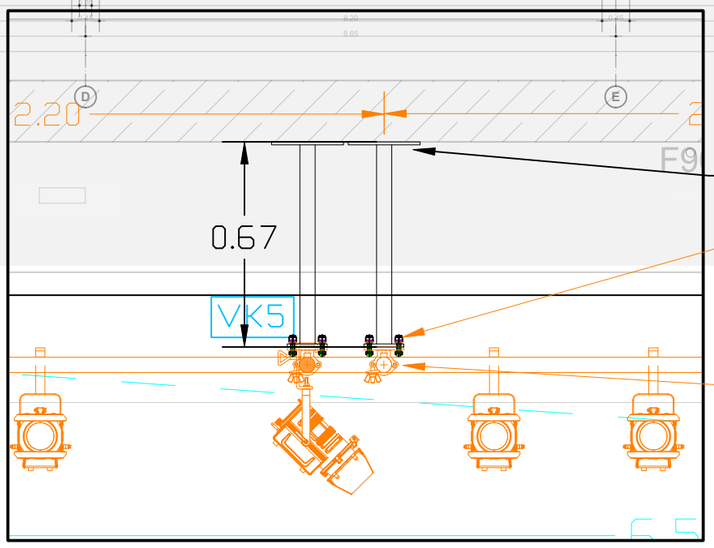

	Datum	Name	MMT Network GmbH Helmholtzstr. 2-9 10587 Berlin Telefon 030 31017221 Telefax 030 31016918
Gez.	07.11.2025	MAS/RS	
Gepr.			

Maßstab 1:100

Martin Niemöller Gesamtschule
Längsschnitt Aula
Audio / Video / Bühnentechnik
Ausführungsplanung

MMT NETWORK