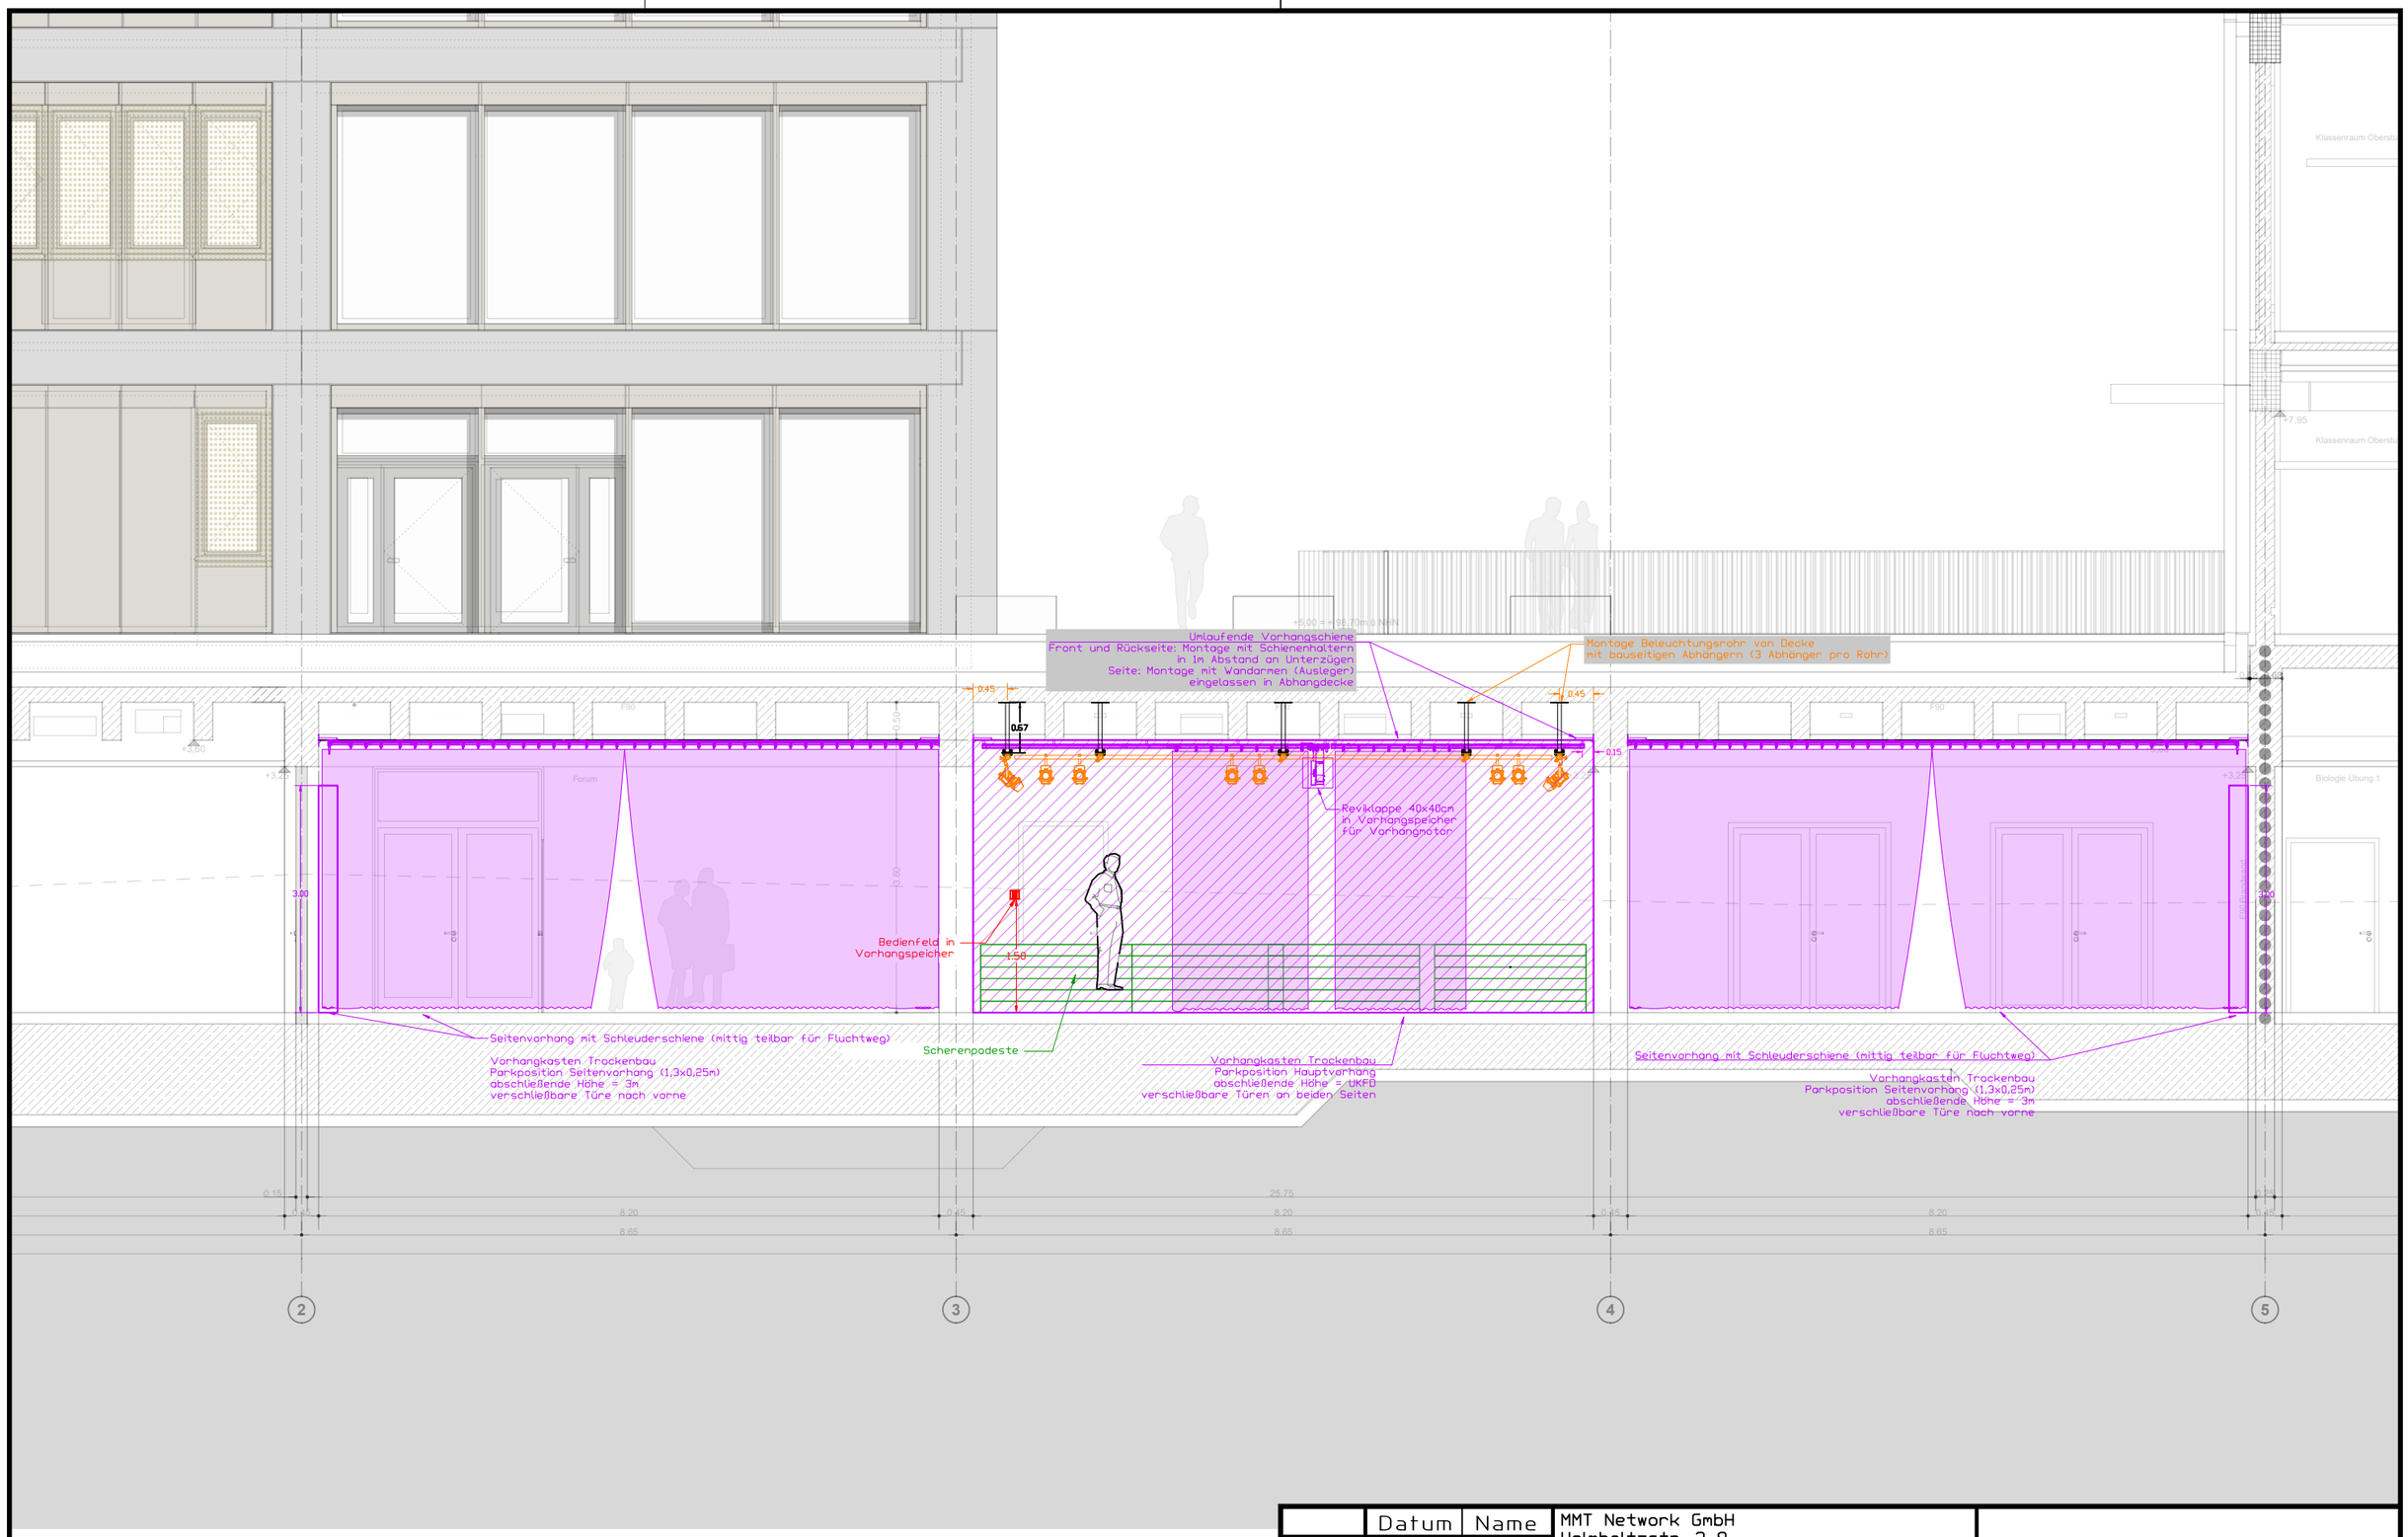


	Datum	Name
Gez.	07.11.2025	MAS/RS
Gepr.		

MMT Network GmbH
Helmholtzstr. 2-9
10587 Berlin
Telefon 030 31017221 Telefax 030 31016918

Maßstab 1:80

Martin Niemöller Gesamtschule
Querschnitt Aula 1
Vorhang / Beleuchtung
Ausführungsplanung

MMT NETWORK