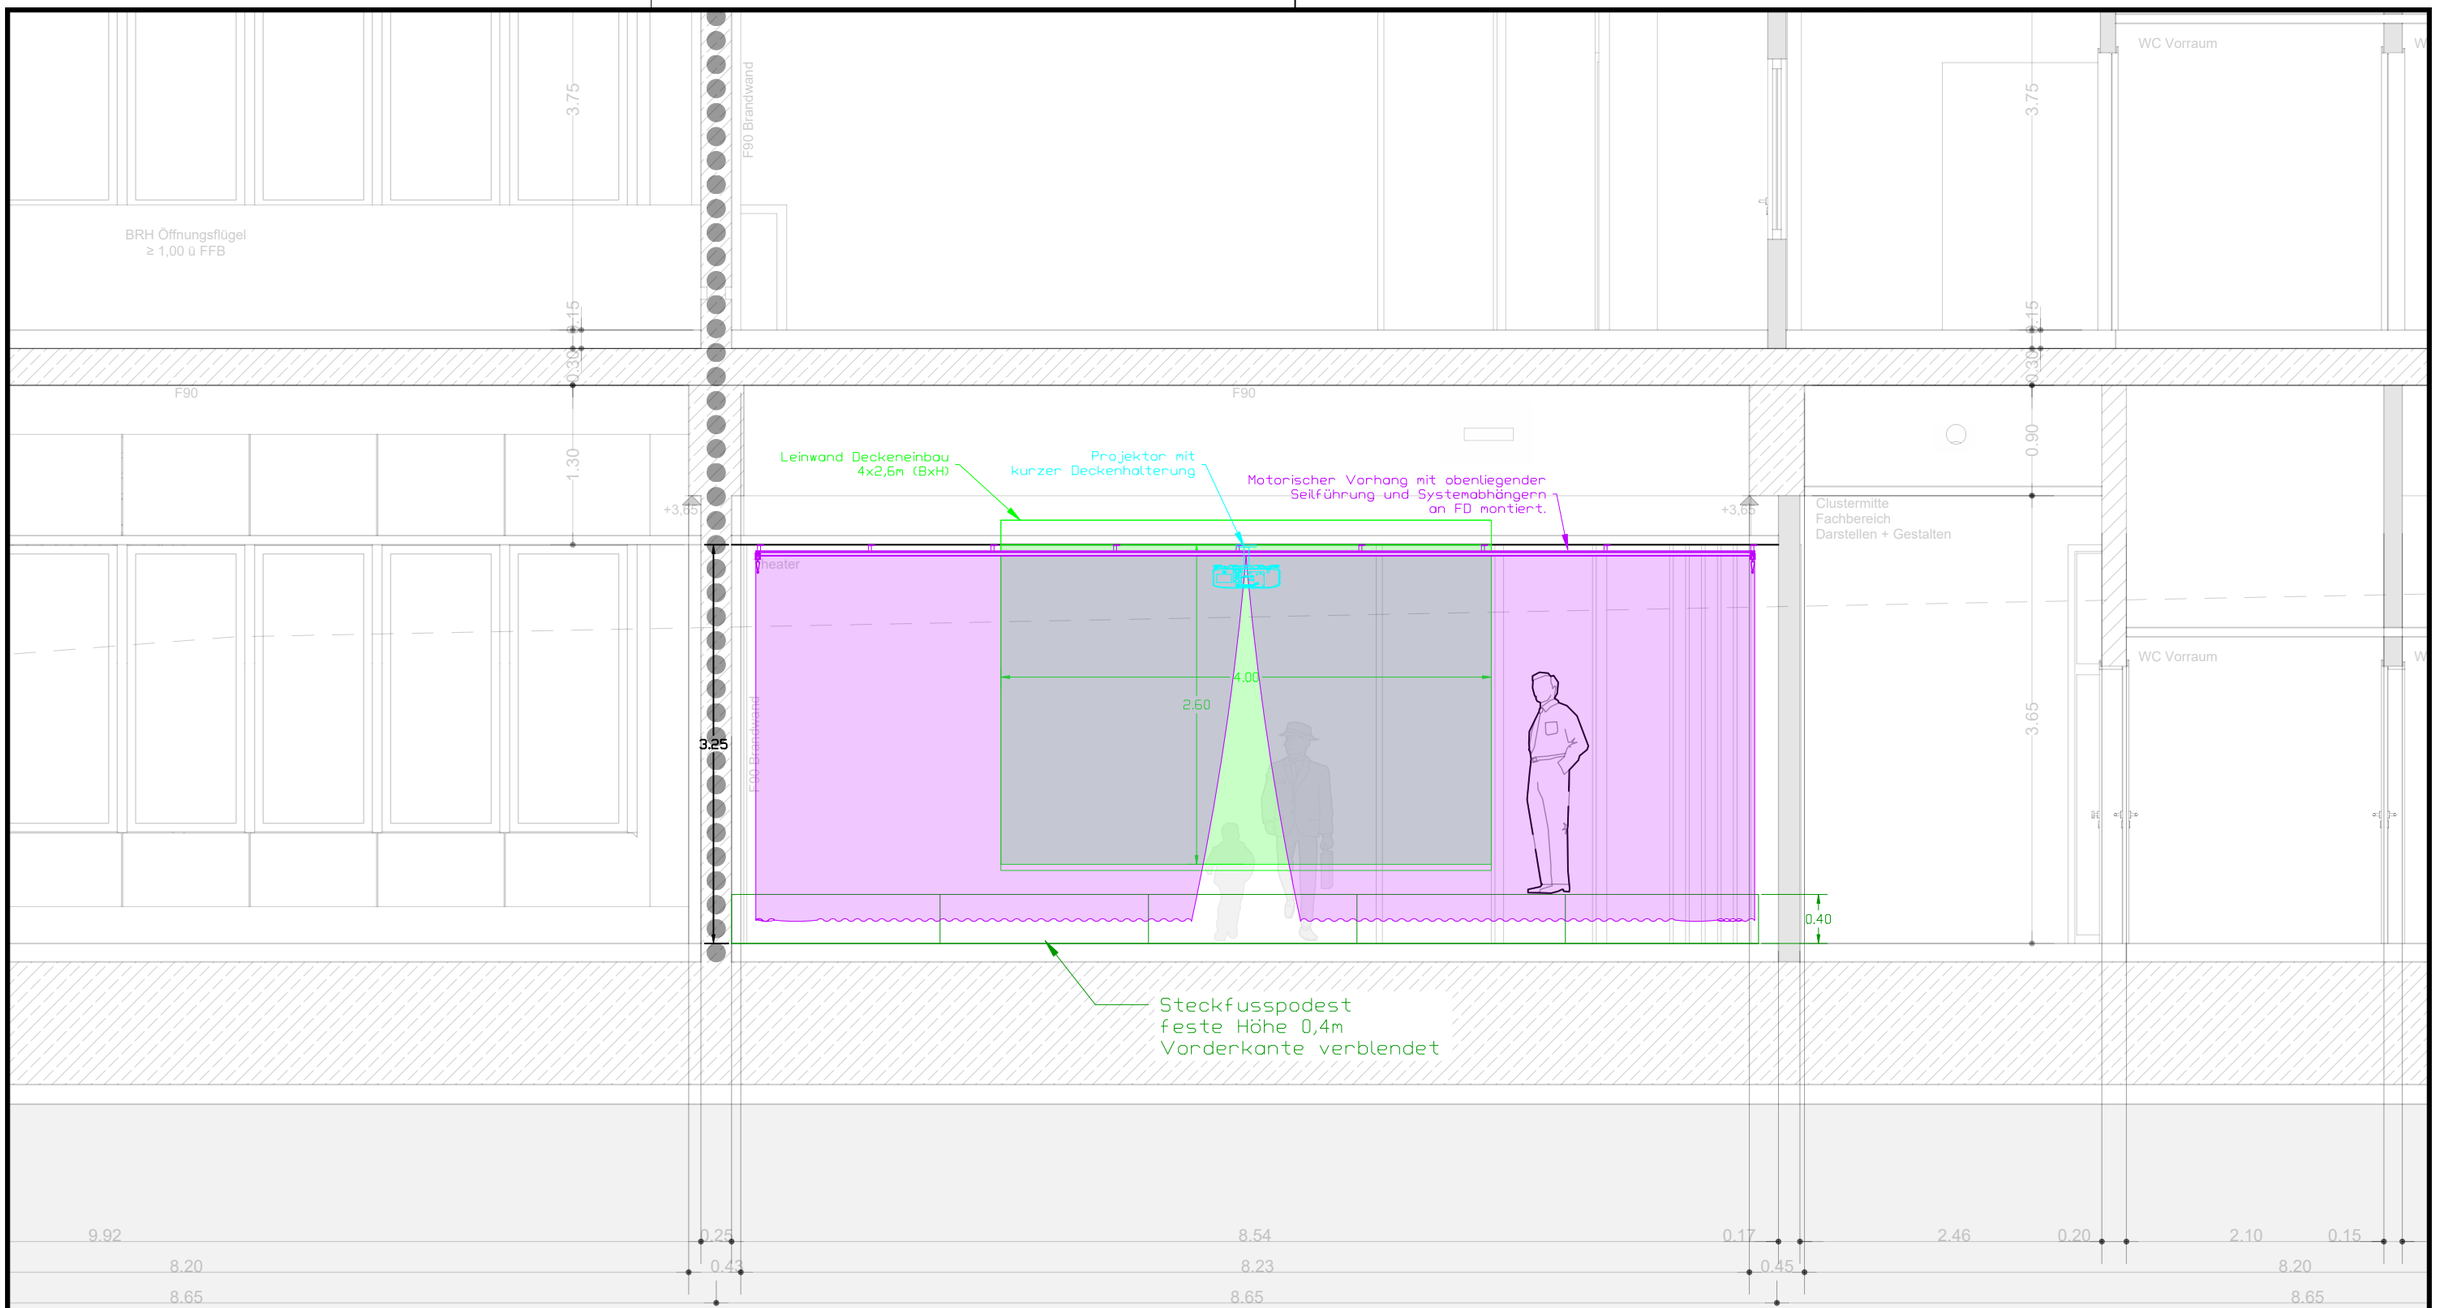



| | Datum | Name | MMT Network GmbH<br>Helmholtzstr. 2-9<br>10587 Berlin<br>Telefon 030 31017221 Telefax 030 31016918 |
|---|---|---|---|
| Gez. | 07.11.2025 | MAS/RS | |
| Gepr. | | | |

Maßstab 1:50

# Martin Niemöller Gesamtschule
## Querschnitt Theater 2
Leinwand/ Vorhang
Ausführungsplanung

MMT NETWORK