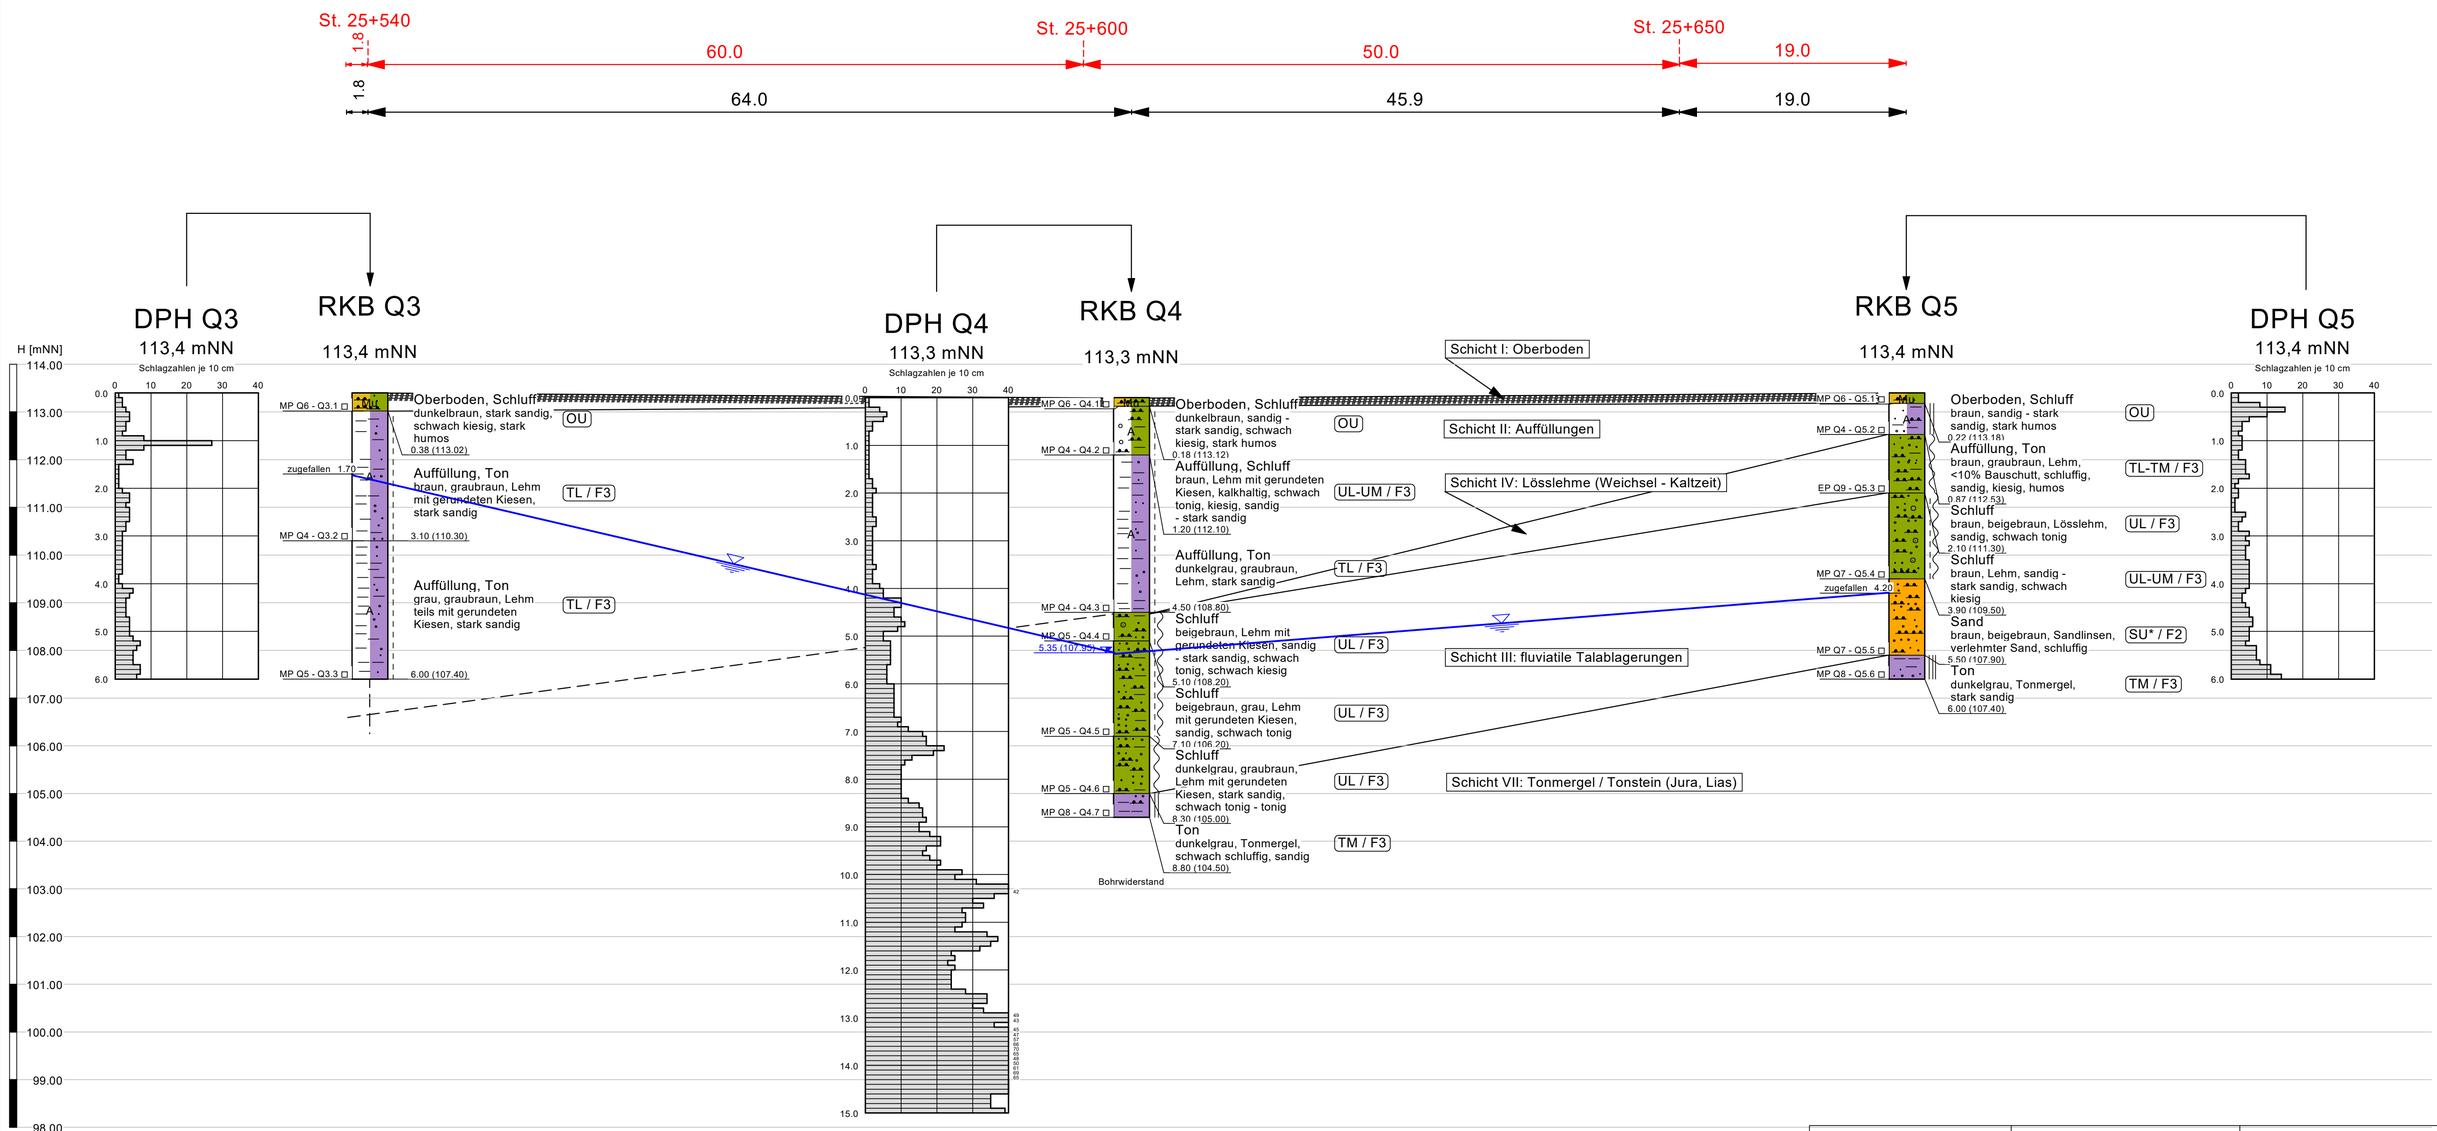


Legende Bodenarten und Konsistenzen

fest
halbfest - fest
steif
weich - steif
weich

A Auffüllung
Mu Oberboden
Sand
Schluff
Ton

INGENIEURGESELLSCHAFT
PTM Dortmund mbH
Frische Luft 155 44319 Dortmund
Tel.: 0231 / 92 71 21 0
Fax.: 0231 / 92 71 21 22

Bauvorhaben :
Bestandsuntersuchung
Stadtbahn Linie 4
in Bielefeld

Auftraggeber :
Stadt Bielefeld
Amt für Verkehr
August-Bebel-Straße 92
33602 Bielefeld

Anlage : 2.5

Projekt Nr.: 21-4728-02

Maßstab [L/H]: 1 : 300 / 1 : 75

Datum : 30.11.2021

Geotechnischer Systemschnitt B - B (Abschnitt 2: St. 25+540 bis St. 25+650)
4 - fach überhöht