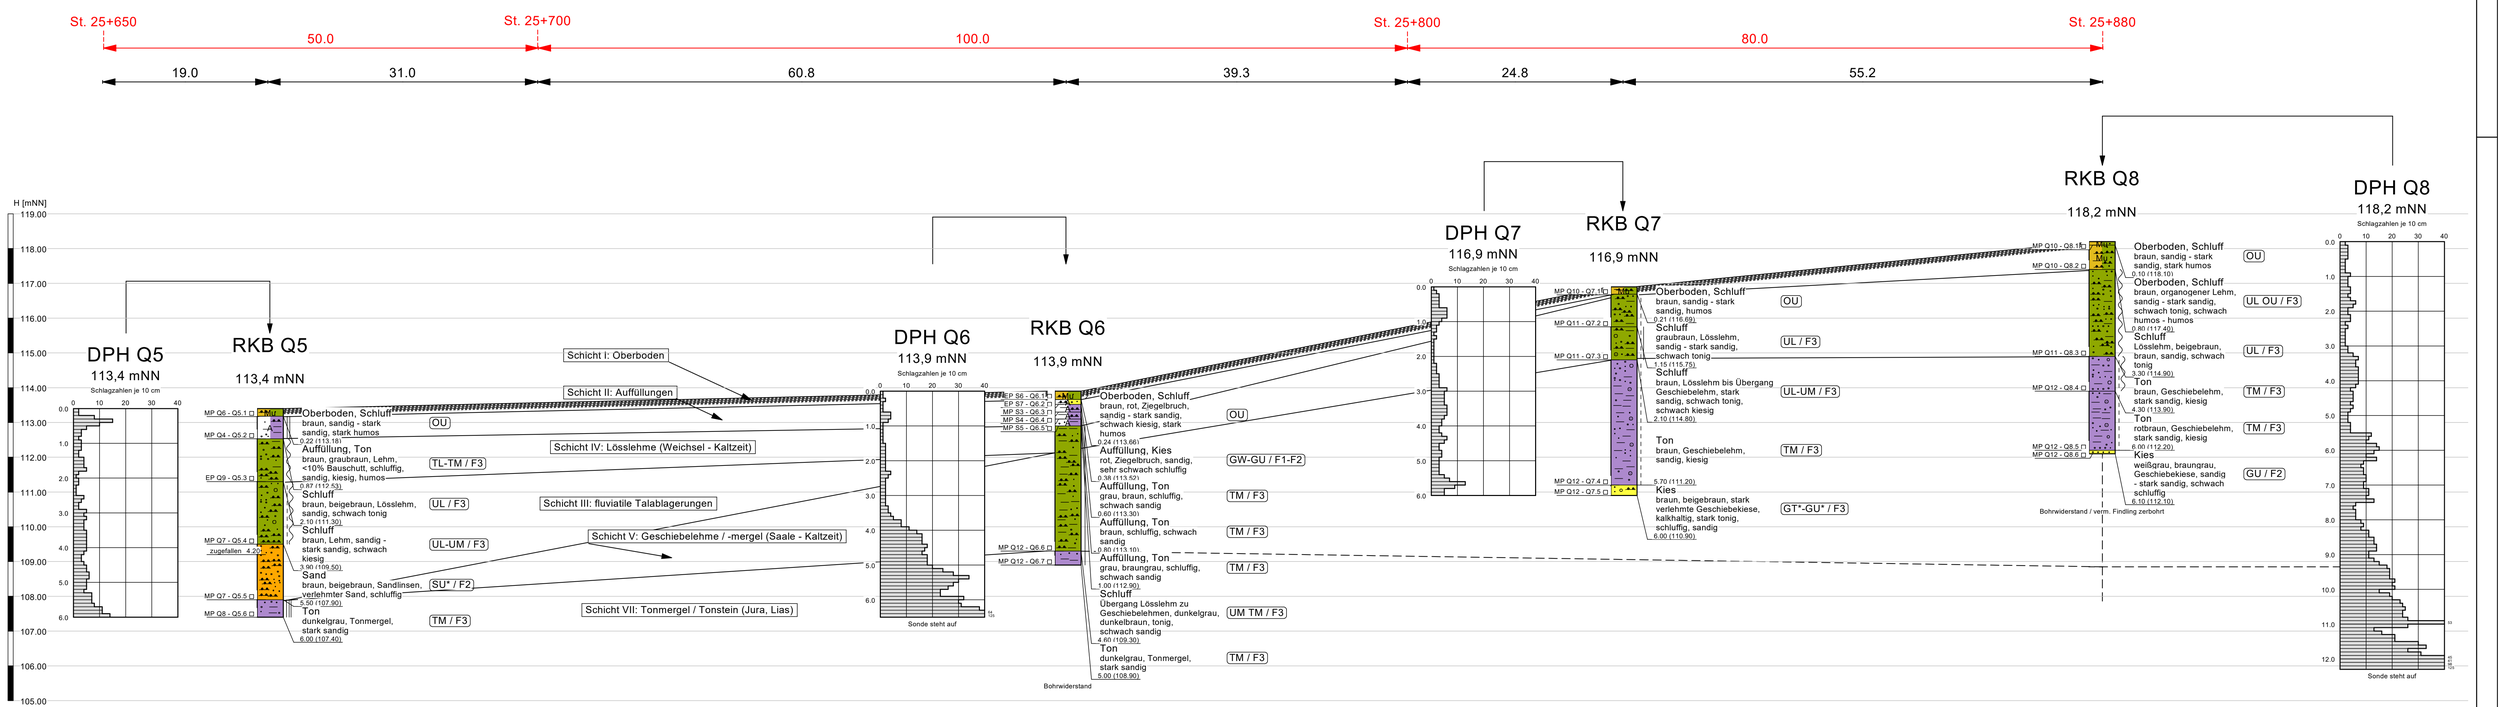


Legende Bodenarten und Konsistenzen

- fest
- halbfest - fest
- halbfest
- steif - halbfest
- steif
- weich - steif
- weich

- A Auffüllung
- Mu Oberboden
- Kies
- Sand
- Schluff
- Ton

INGENIEURGESELLSCHAFT
PTM Dortmund mbH
Frische Luft 155 44319 Dortmund
Tel.: 0231 / 92 71 21 0
Fax.: 0231 / 92 71 21 22

Bauvorhaben :
Bestandsuntersuchung
Stadtbahn Linie 4
in Bielefeld

Anlage : 2.6

Projekt Nr.: 21-4728-02

Auftraggeber :
Stadt Bielefeld
Amt für Verkehr
August-Bebel-Straße 92
33602 Bielefeld

Maßstab [L/H]: 1 : 300 / 1 : 75

Datum : 30.11.2021

Geotechnischer Systemschnitt C - C (Abschnitt 3: St. 25+650 bis St. 25+880)
4 - fach überhöht