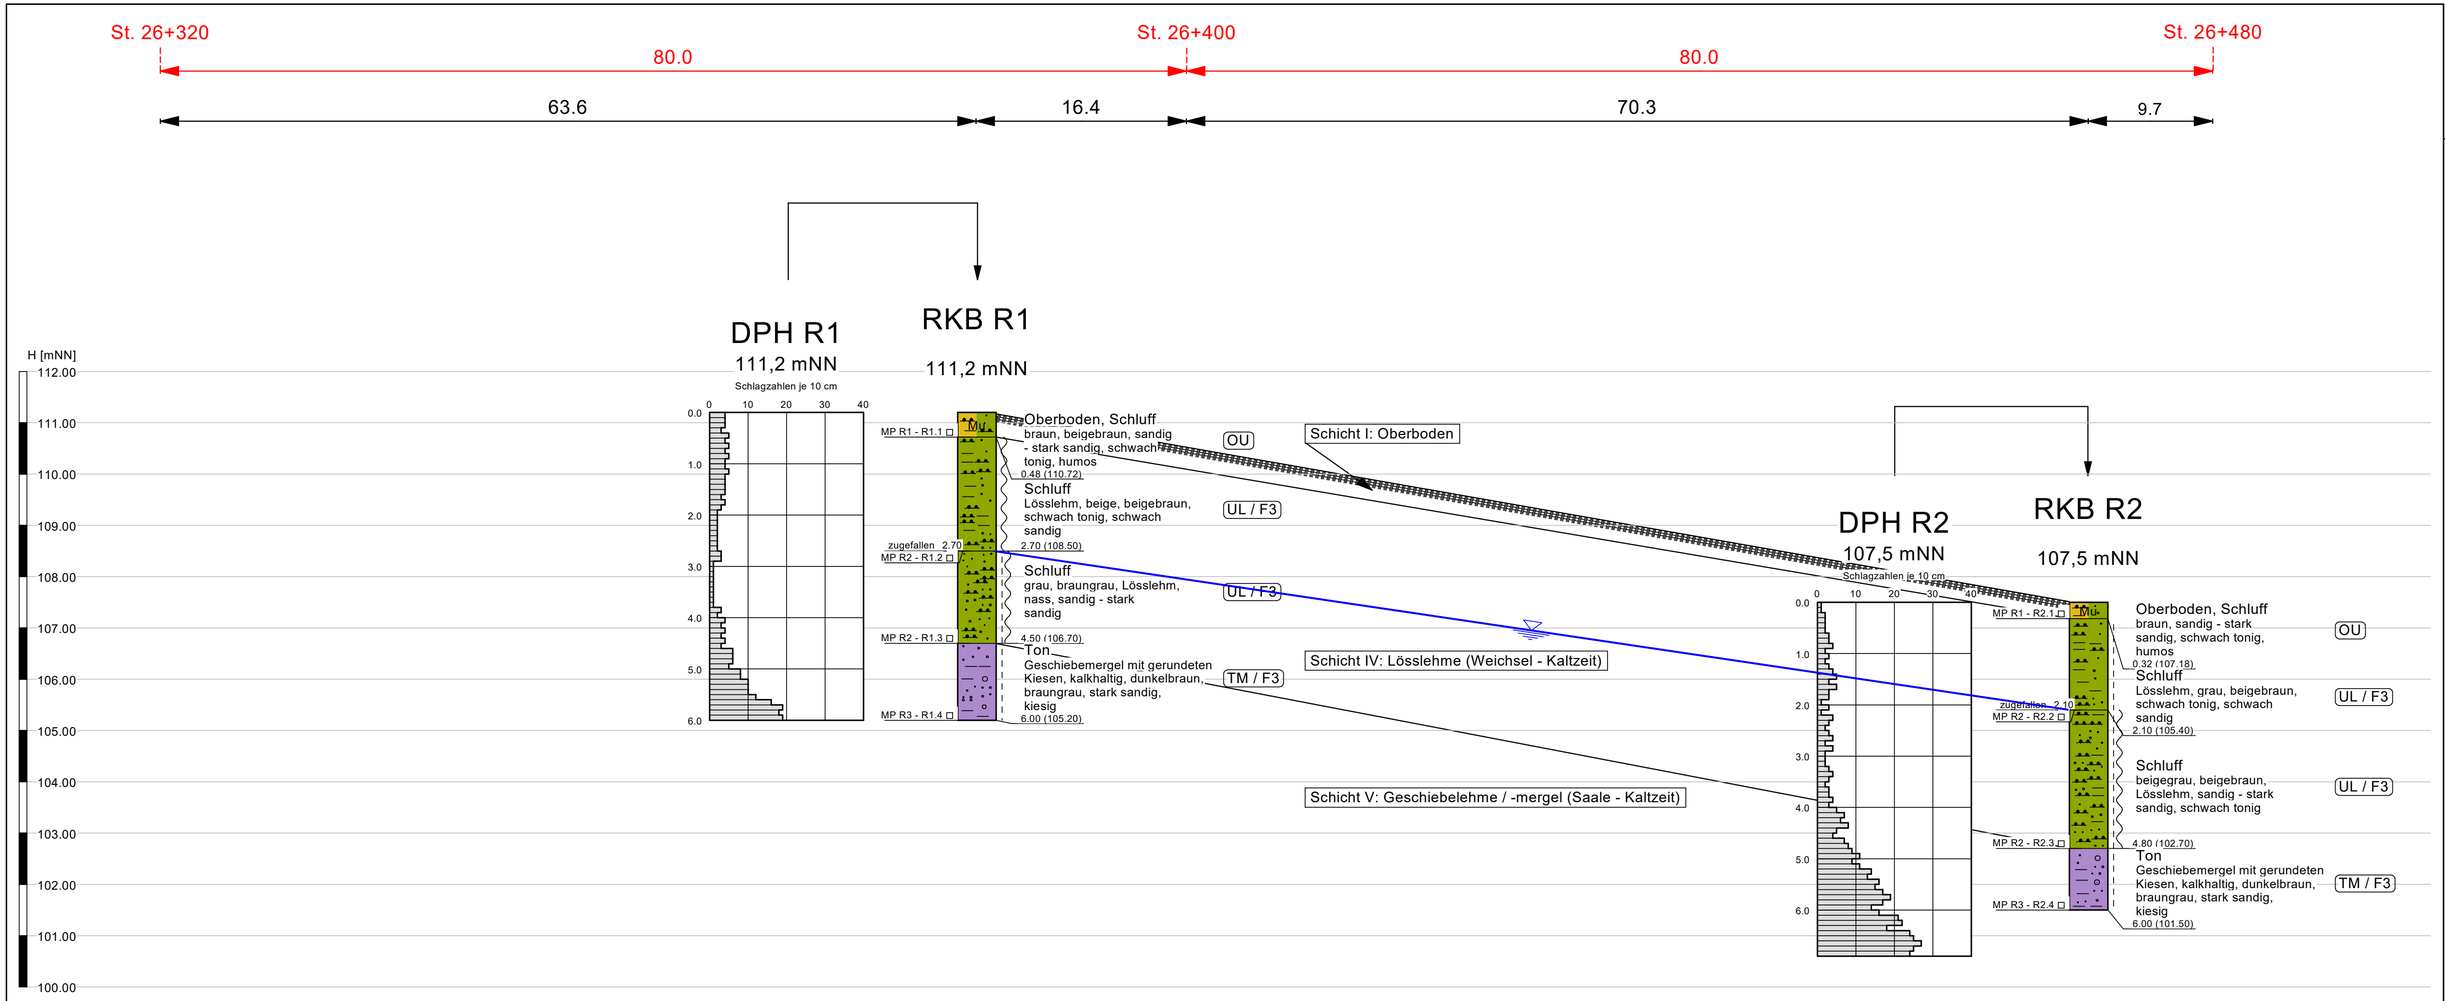


INGENIEURGESELLSCHAFT
PTM Dortmund mbH
Frische Luft 155 44319 Dortmund
Tel.: 0231 / 92 71 21 0
Fax.: 0231 / 92 71 21 22

Bauvorhaben :
Bestandsuntersuchung
Stadtbahn Linie 4
in Bielefeld

Auftraggeber :
Stadt Bielefeld
Amt für Verkehr
August-Bebel-Straße 92
33602 Bielefeld

Anlage : 2.7

Projekt Nr.: 21-4728-02

Maßstab [L/H]: 1 : 300 / 1 : 75

Datum : 30.11.2021

Geotechnischer Systemschnitt D - D (Abschnitt 4: St. 26+320 bis St. 26+480)
4 - fach überhöht