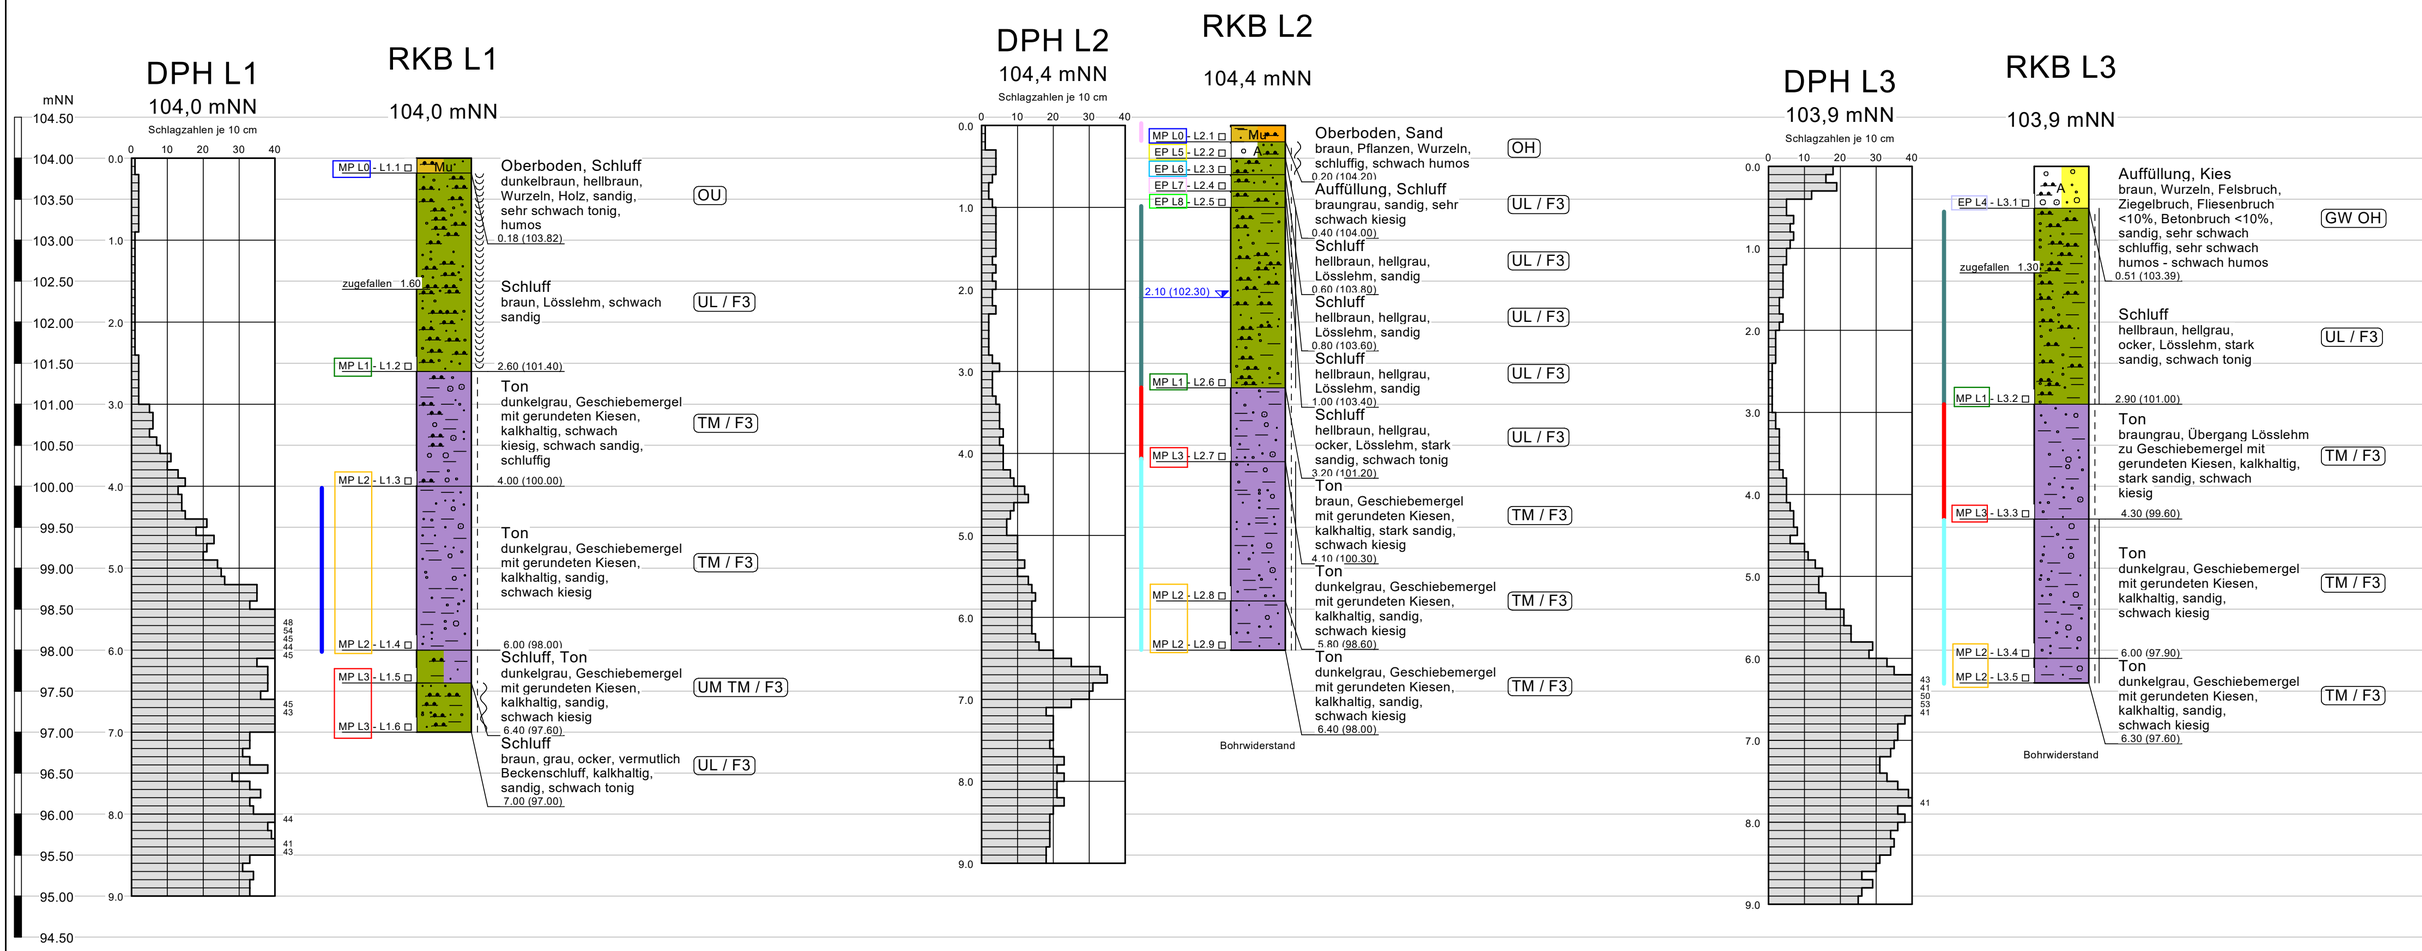


Legende Bodenarten und Konsistenzen

- steif - halbfest
- steif
- weich - steif
- naß

- A — Auffüllung
- Mu — Oberboden
- Kies
- Sand
- Schluff
- Ton

Untersuchungsergebnisse

Mischprobe L0 LAGA-Boden: Z 1.1 DepV: DK 0° AVV: 17 05 04	Mischprobe L1 LAGA-Boden: Z 0 DepV: DK 0 AVV: 17 05 04	Mischprobe L2 LAGA-Boden: Z 1.1 DepV: DK 0° AVV: 17 05 04	Mischprobe L3 LAGA-Boden: Z 0 DepV: DK 0 AVV: 17 05 04	Einzelprobe L4 LAGA-Bauschutt: Z 2 DepV: DK 0 AVV: 17 05 04
Einzelprobe L5 LAGA-Boden: Z 2 DepV: DK 0° AVV: 17 05 04	Einzelprobe L6 LAGA-Boden: Z 0 DepV: DK 0° AVV: 17 05 04	Einzelprobe L7 LAGA-Boden: Z 0 DepV: DK 0 AVV: 17 05 04	Einzelprobe L8 LAGA-Boden: Z 1.2 DepV: DK 0 AVV: 17 05 04	

Frostempfindlichkeitsklassen gem. ZTV E-StB 17, Abs. 3.1.5

Klasse	Frostempfindlichkeit	Bodengruppe
F 1	nicht frostempfindlich	GW, GI, GE, SW, SI, SE
F 2	gering bis mittel frostempfindlich	TA, ST, GT, SU, GU
F 3	sehr frostempfindlich	TL, TM, UL, UM, UA, OU, ST*, SU*, GT*, GU*

Wasserstand nach Bohrende

2,10 (102,3) ▽ 27.07.2021 — Bohrung L2

Bodenlaborprogramm

- Labor-Nr.: 018
  - Wassergehalt
  - Proctordichte
  - Sieb-/Schlämmung
  - Atterberg
- Labor-Nr.: 022
  - Wassergehalt
  - Sieb-/Schlämmung
- Labor-Nr.: 023
  - Wassergehalt
  - Sieb-/Schlämmung
  - Atterberg
- Labor-Nr.: 026
  - Wassergehalt
  - Sieb-/Schlämmung
  - Atterberg
  - Enslin
- Labor-Nr.: 055
  - Glühverlust

INGENIEURGESELLSCHAFT
PTM Dortmund mbH
Frische Luft 155 44319 Dortmund
Tel.: 0231 / 92 71 21 0
Fax.: 0231 / 92 71 21 22

Bauvorhaben :
Bestandsuntersuchung
Stadtbahn Linie 4
in Bielefeld

Anlage : 2.1

Projekt Nr.: 21-4728-03

Auftraggeber :
Stadt Bielefeld
Amt für Verkehr
August-Bebel-Straße 92
33602 Bielefeld

Maßstab [L/H]: 1 : 60 / 1 : 50

Datum : 18.08.2021

Rammkernbohrungen RKB L1 bis RKB L3 und Rammsondierungen DPH L1 bis DPH L3