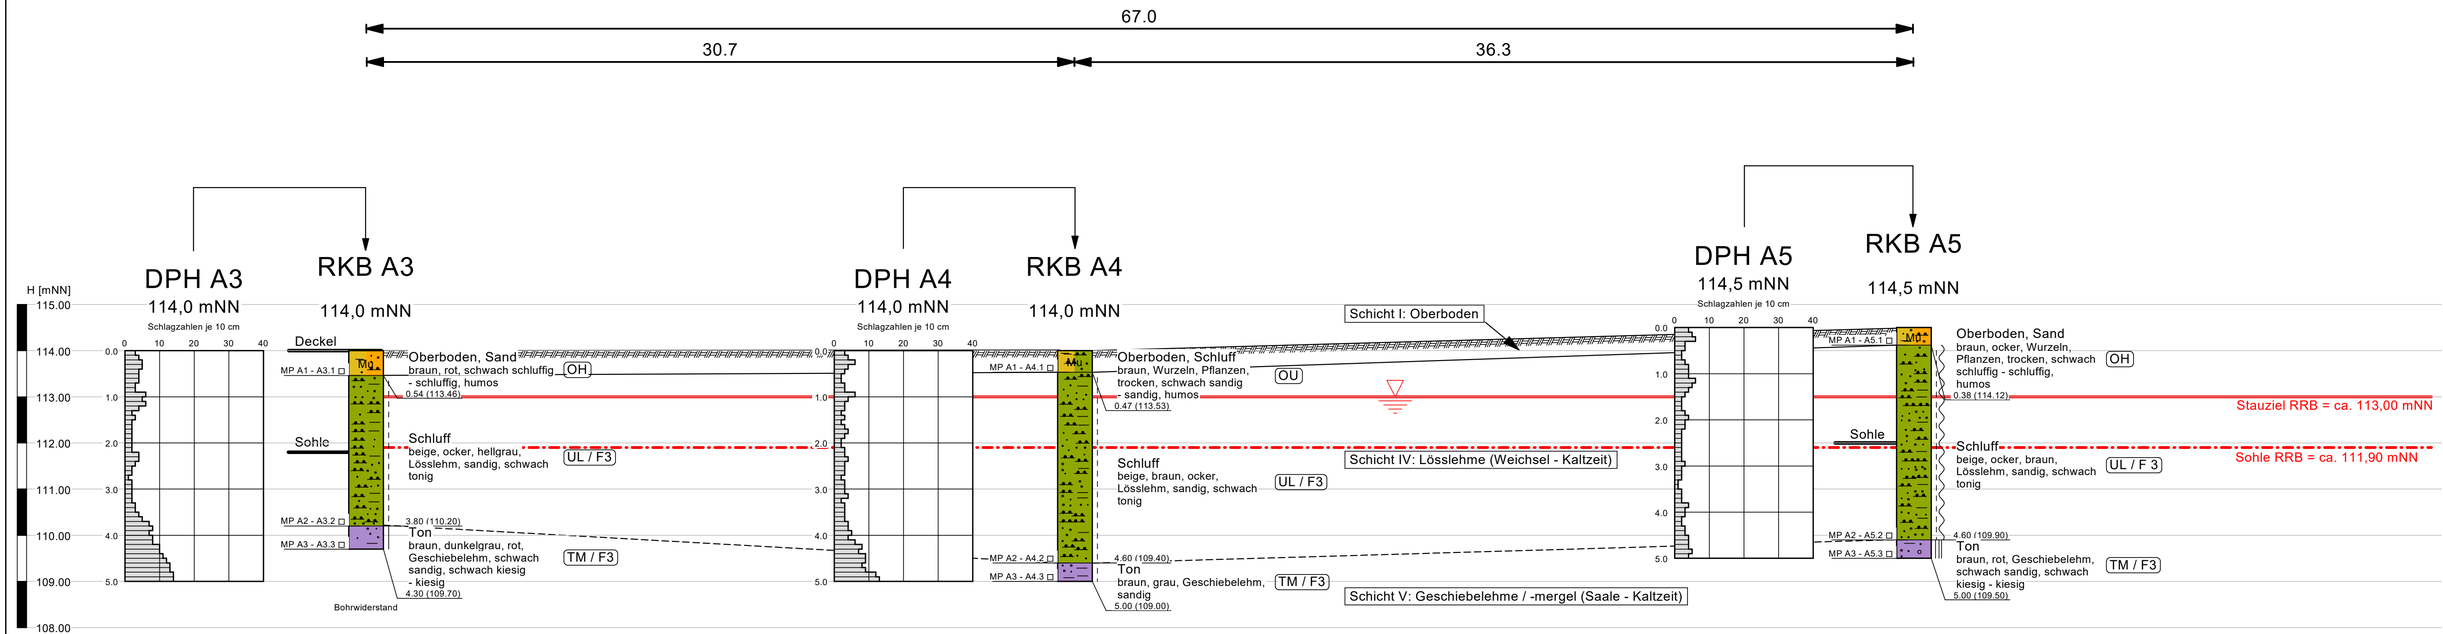


Legende Bodenarten und Konsistenzen

- halbfest - fest
- halbfest
- steif
- weich - steif

- Mu — Oberboden
- Sand
- Schluff
- Ton

INGENIEURGESELLSCHAFT
PTM Dortmund mbH
Frische Luft 155 44319 Dortmund
Tel.: 0231 / 92 71 21 0
Fax.: 0231 / 92 71 21 22

Bauvorhaben :
Bestandsuntersuchung
Stadtbahn Linie 4
in Bielefeld

Anlage :
2.13

Projekt Nr.:
21-4728-04

Auftraggeber :
Stadt Bielefeld
Amt für Verkehr
August-Bebel-Straße 92
33602 Bielefeld

Maßstab [L/H]:
1 : 150 / 1 : 75

Datum :
17.08.2021

Geotechnischer Systemschnitt A - A: Längsschnitt Regenrückhaltebecken

2 - fach überhöht