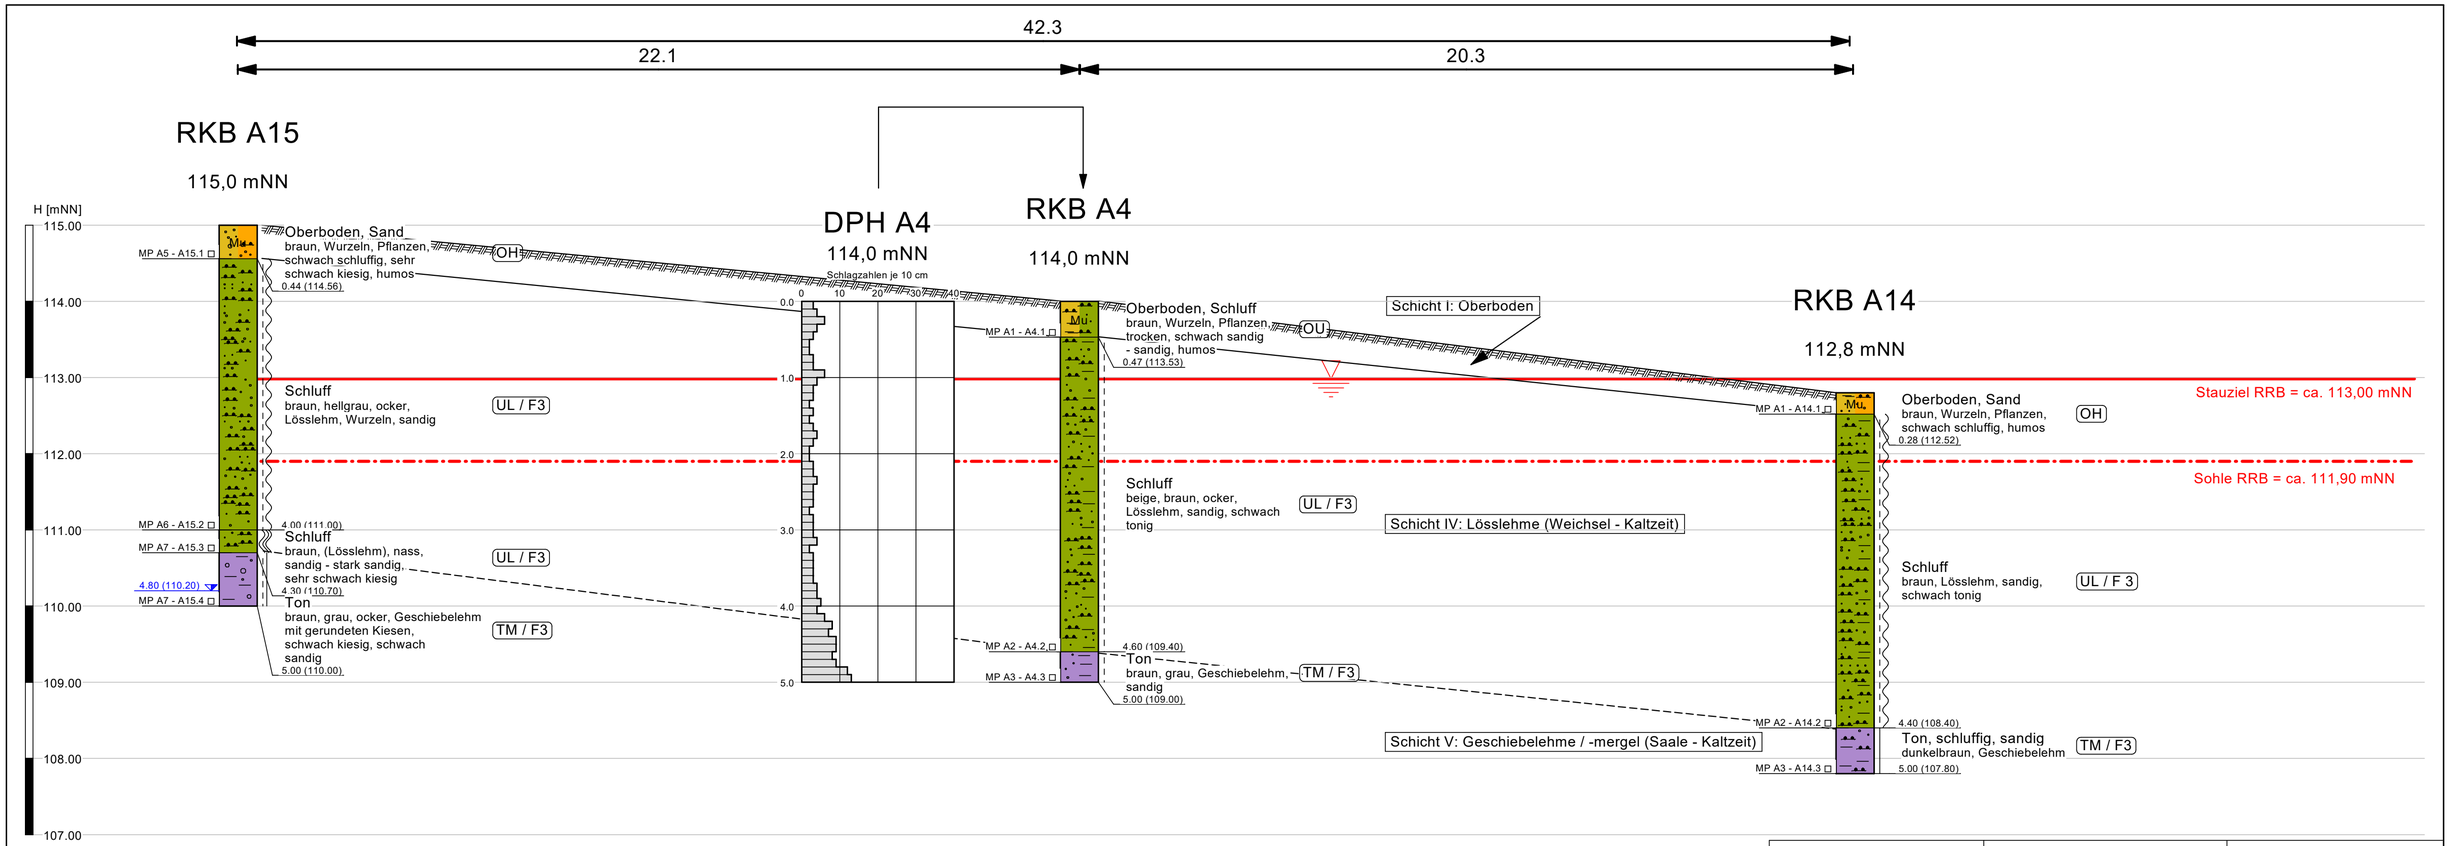


Legende Bodenarten und Konsistenzen

- halbfest
- steif - halbfest
- steif
- weich - steif
- breiig - weich

- Mu — Oberboden
- Kies
- Sand
- Schluff
- Ton

INGENIEURGESELLSCHAFT
PTM Dortmund mbH
Frische Luft 155 44319 Dortmund
Tel.: 0231 / 92 71 21 0
Fax.: 0231 / 92 71 21 22

Bauvorhaben :
Bestandsuntersuchung
Stadtbahn Linie 4
in Bielefeld

Auftraggeber :
Stadt Bielefeld
Amt für Verkehr
August-Bebel-Straße 92
33602 Bielefeld

Anlage : 2.14

Projekt Nr.: 21-4728-04

Maßstab [L/H]: 1 : 100 / 1 : 50

Datum : 12.10.2021

Geotechnischer Systemschnitt B - B: Querschnitt Regenrückhaltebecken

2 - fach überhöht