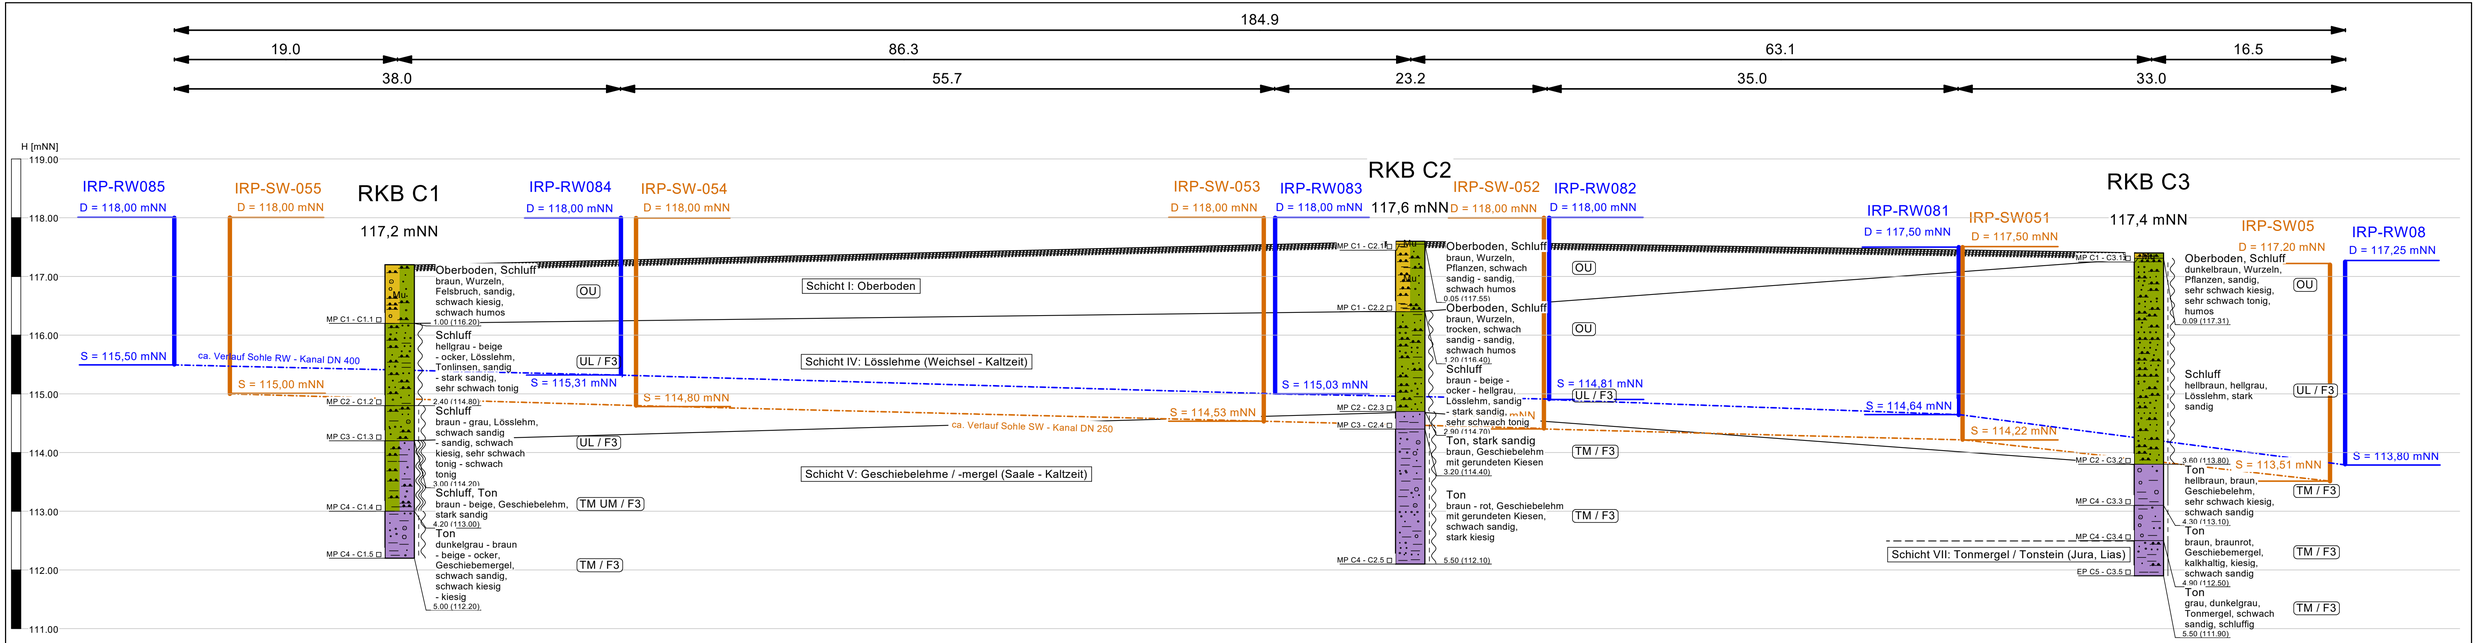


Legende Bodenarten und Konsistenzen

halbfest	Mu	Oberboden
steif		Kies
weich - steif		Schluff
weich		Ton
breiig - weich		

INGENIEURGESELLSCHAFT
PTM Dortmund mbH
Frische Luft 155 44319 Dortmund
Tel.: 0231 / 92 71 21 0
Fax.: 0231 / 92 71 21 22

Bauvorhaben :
Bestandsuntersuchung
Stadtbahn Linie 4
in Bielefeld

Anlage : 2.20

Projekt Nr.: 21-4728-04

Auftraggeber :
Stadt Bielefeld
Amt für Verkehr
August-Bebel-Straße 92
33602 Bielefeld

Maßstab [L/H]: 1 : 250 / 1 : 50

Datum : 27.10.2021

Geotechnischer Systemschnitt H - H: Kanaltrasse C 1 bis C 3

5 - fach überhöht