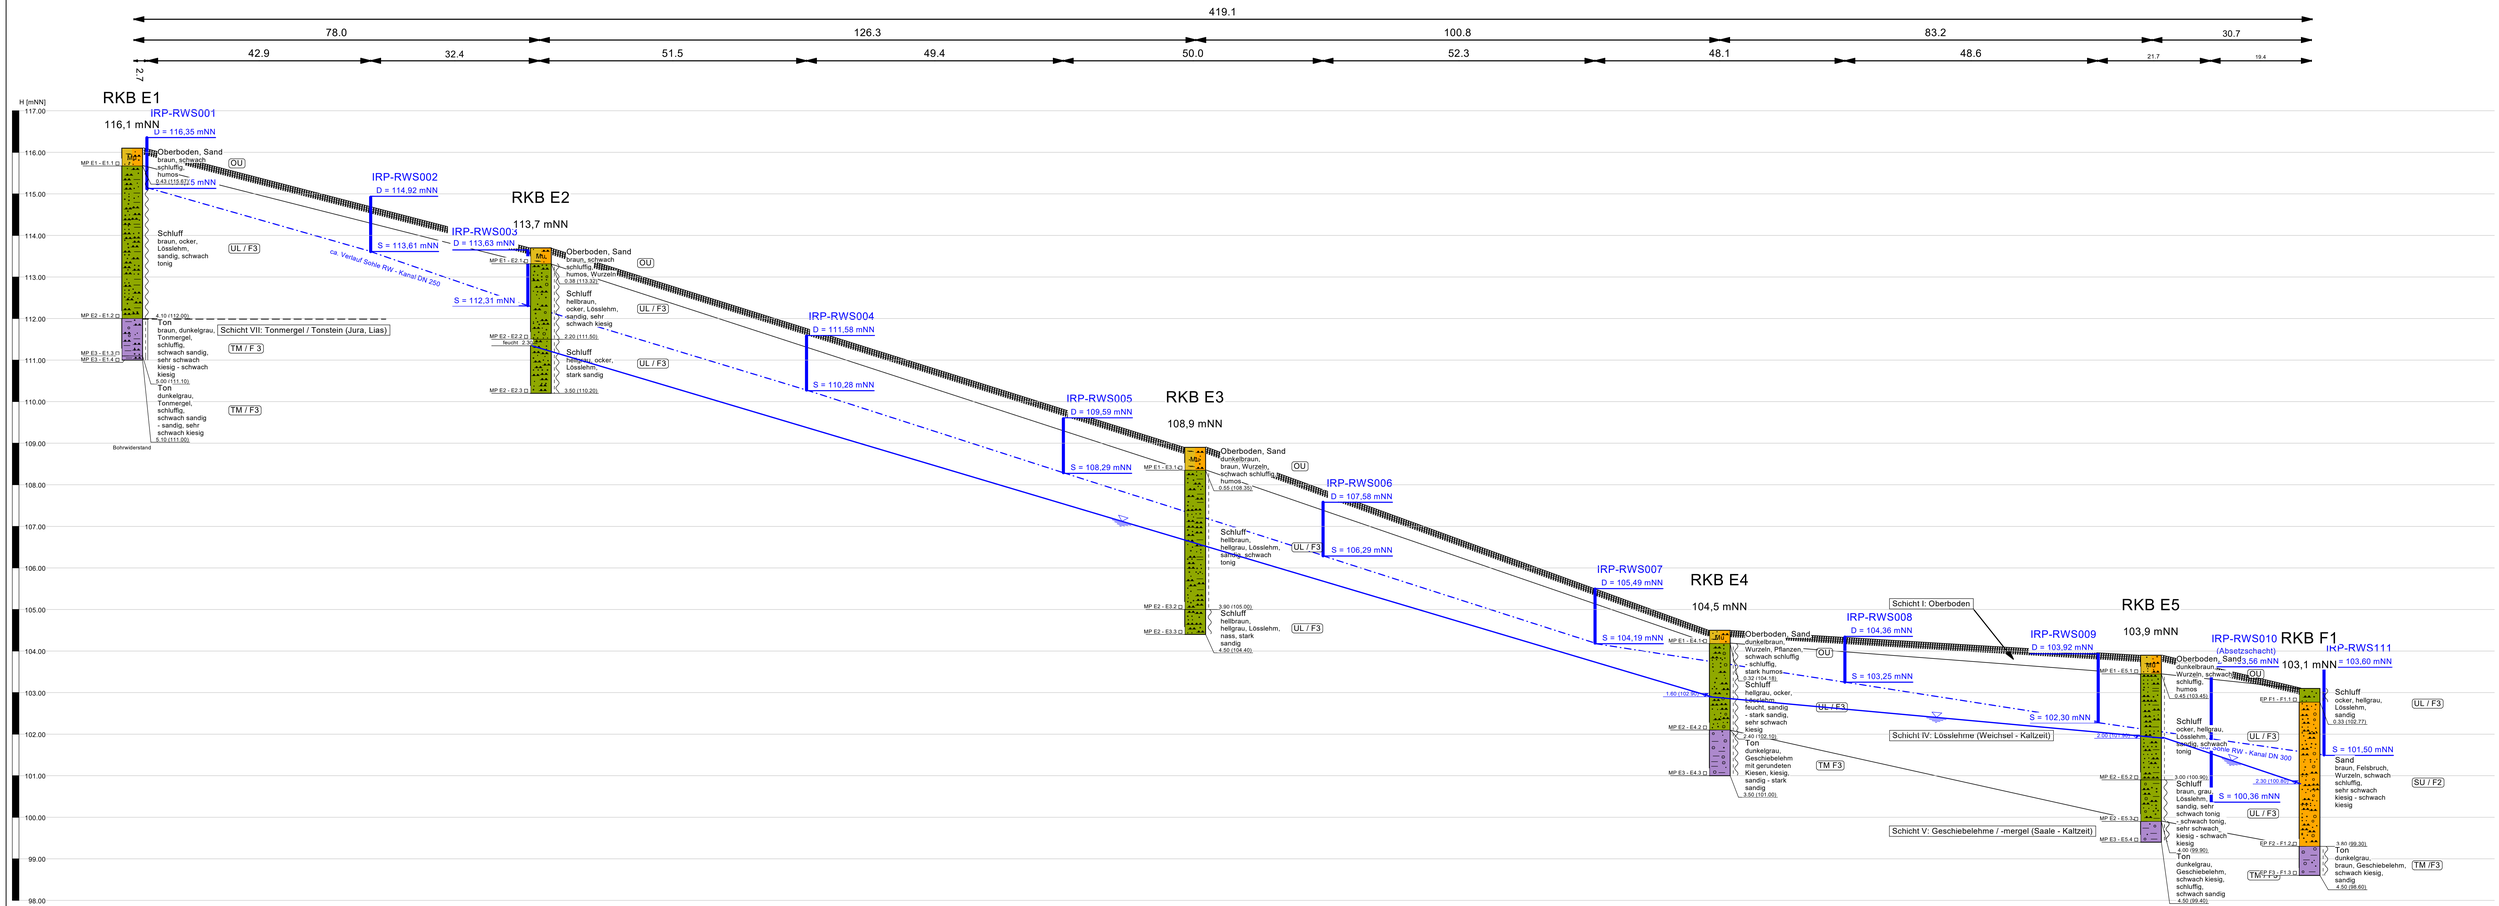


Legende Bodenarten und Konsistenzen

fest	Mu	Oberboden	Ton
steif - halbfest		Kies	
steif			
weich - steif		Sand	
weich		Schluff	

INGENIEURGESELLSCHAFT PTM Dortmund mbH
Frische Luft 150 · 44319 Dortmund
Tel.: 0231 / 92 71 21 0
Fax.: 0231 / 92 71 21 22

Bauvorhaben :
Bestandsuntersuchung Stadtbahn Linie 4 in Bielefeld

Anlage : 2.21

Projekt Nr.: 21-4728-04

Auftraggeber
Stadt Bielefeld
Amt für Verkehr
August-Bebel-Straße 92
33602 Bielefeld

Maßstab [L/H]: 1 : 400 / 1 : 50

Datum : 27.10.2021

Geotechnischer Systemschnitt I - I: Kanaltrasse E 1 bis F 1

8 - fach überhöht