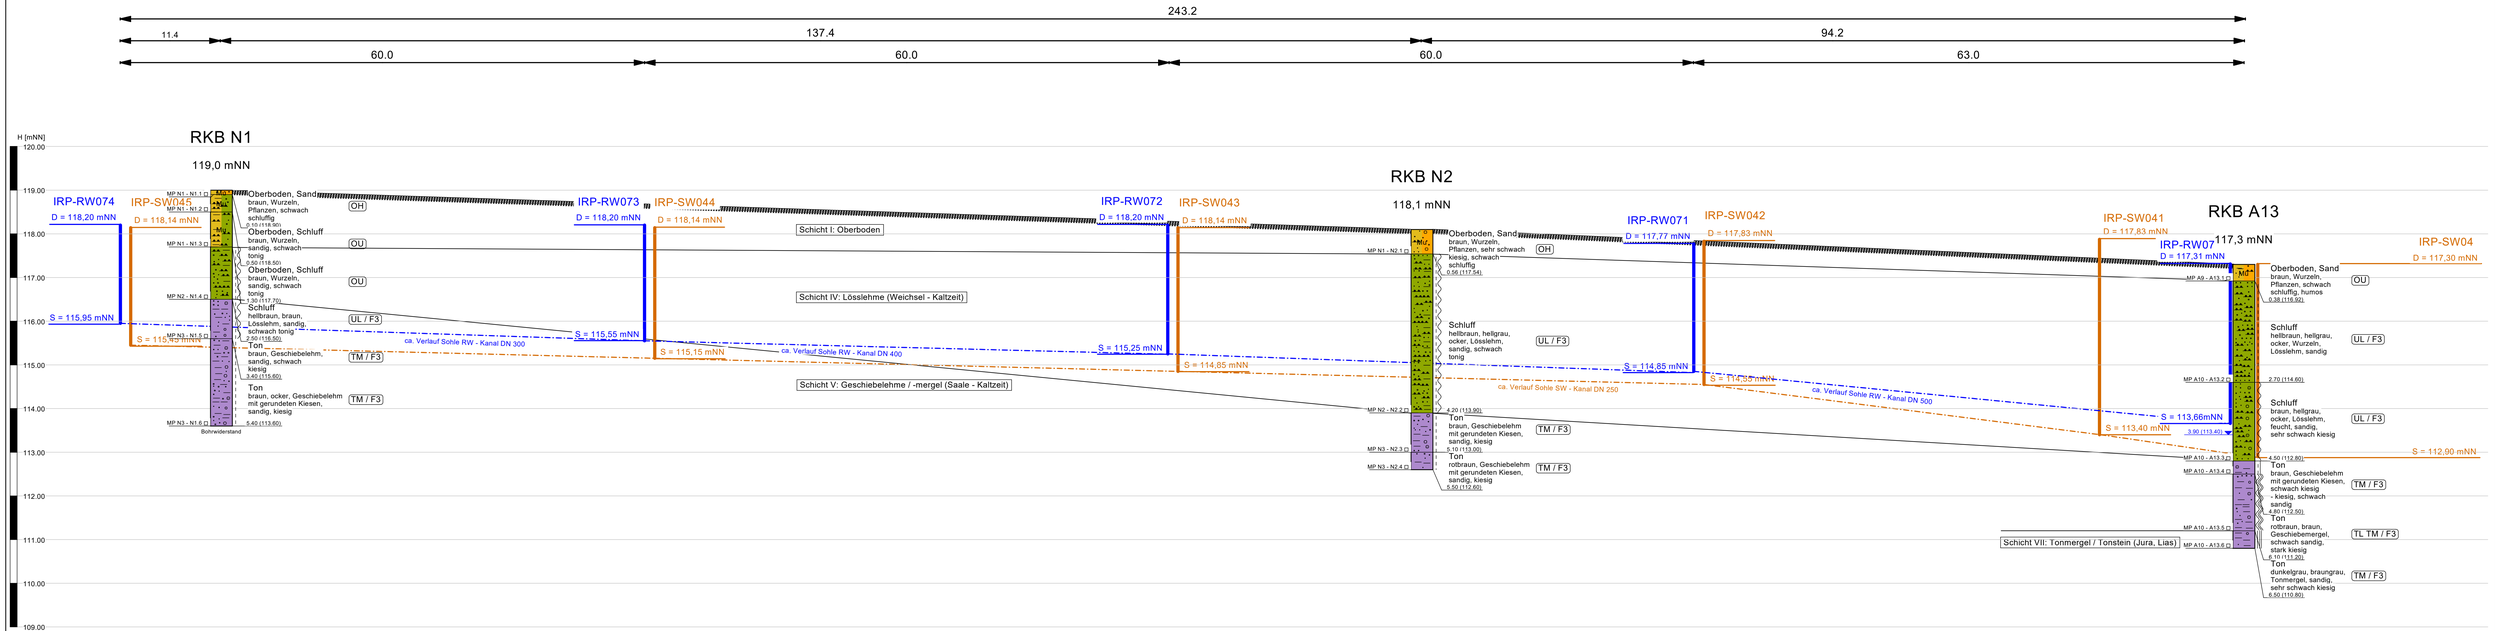


Legende Bodenarten und Konsistenzen

- halbfest - fest
- steif - halbfest
- steif
- weich - steif
- weich
- breiig - weich
- Mu: Oberboden
- Kies
- Sand
- Schluff
- Ton

INGENIEURGESELLSCHAFT PTM Dortmund mbH
Frische Luft 155 44319 Dortmund
Tel.: 0231 / 92 71 21 0
Fax.: 0231 / 92 71 21 22

Bauvorhaben:
Bestandsuntersuchung
Stadtbahn Linie 4
in Bielefeld

Auftraggeber:
Stadt Bielefeld
Amt für Verkehr
August-Bebel-Straße 92
33602 Bielefeld

Anlage: 4.10

Projekt Nr.: 21-4728-04

Maßstab [L/H]: 1 : 250 / 1 : 50

Datum: 28.10.2021

Geotechnischer Systemschnitt J - J: Kanaltrasse N 1 bis A 13

5 - fach überhöht