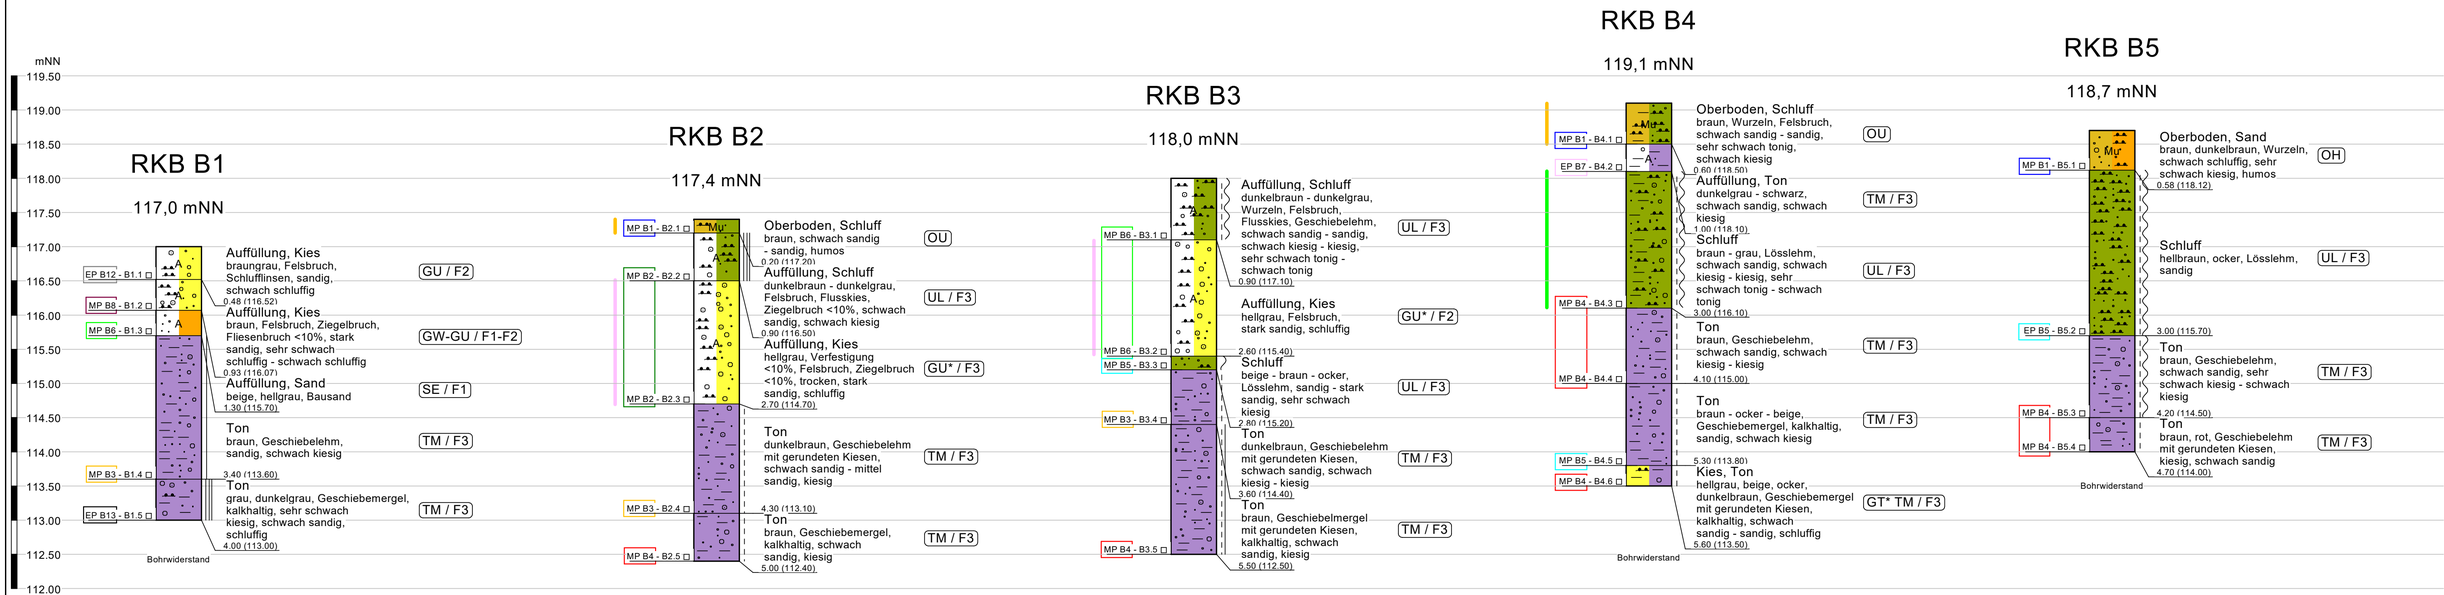


Legende Bodenarten und Konsistenzen

halbfest - fest	A	Auffüllung
halbfest	Mu	Oberboden
steif - halbfest		Kies
steif		Sand
weich - steif		Schluff
weich		Ton

Untersuchungsergebnisse chemische Analysen

Mischprobe B1 LAGA-Boden: Z 1.1 DepV: DK 0 AVV: 17 05 04	Mischprobe B2 LAGA-Boden: Z 1.2 DepV: DK 0 AVV: 17 05 04	Mischprobe B3 LAGA-Boden: Z 0 DepV: DK 0° AVV: 17 05 04	Mischprobe B4 LAGA-Boden: Z 1.1 DepV: DK 0° AVV: 17 05 04	Mischprobe B5 LAGA-Boden: Z 0 DepV: DK 0 AVV: 17 05 04
Mischprobe B6 LAGA-Boden: Z 1.2 DepV: DK 0 AVV: 17 05 04	Einzelprobe B7 LAGA-Boden: Z 2 DepV: DK 0° AVV: 17 05 04	Mischprobe B8 LAGA-Bauschutt: Z 2 DepV: DK I AVV: 17 05 04	Einzelprobe B12 LAGA-Boden: Z 0 DepV: DK I AVV: 17 05 04	Einzelprobe B13 LAGA-Boden: Z 1.1 DepV: DK 0° AVV: 17 05 04

° Zulässige Anpassungen der Deponieklasse, die z. T. einer behördlichen Zustimmung bedürfen, können den Anlagen 3.26, 3.27 und 3.28 entnommen werden.

Bodenlaborprogramm

Labor-Nr.: 005 Sieb-/Schlämmung	Labor-Nr.: 010 Wassergehalt Proktordichte Sieb-/Schlämmung Atterberg Enslin	Labor-Nr.: 050 Glühverlust

Frostempfindlichkeitsklassen gem. ZTV E-StB 17, Abs. 3.1.5

Klassen	Frostempfindlichkeit	Bodengruppe
F 1	nicht frostempfindlich	GW, GI, GE, SW, SI, SE
F 2	gering bis mittel frostempfindlich	TA, ST, GT, SU, GU
F 3	sehr frostempfindlich	TL, TM, UL, UM, UA, OU, ST*, GT*, SU*, GU*

INGENIEURGESELLSCHAFT
PTM Dortmund mbH
Frische Luft 155 44319 Dortmund
Tel.: 0231 / 92 71 21 0
Fax.: 0231 / 92 71 21 22

Bauvorhaben :
Bestandsuntersuchung
Stadtbahn Linie 4
in Bielefeld

Anlage : 2.6

Projekt Nr.: 21-4728-04

Auftraggeber :
Stadt Bielefeld
Amt für Verkehr
August-Bebel-Straße 92
33602 Bielefeld

Maßstab: 1 : 45

Datum : 17.08.2021

Rammkernbohrungen RKB B2 bis RKB B7