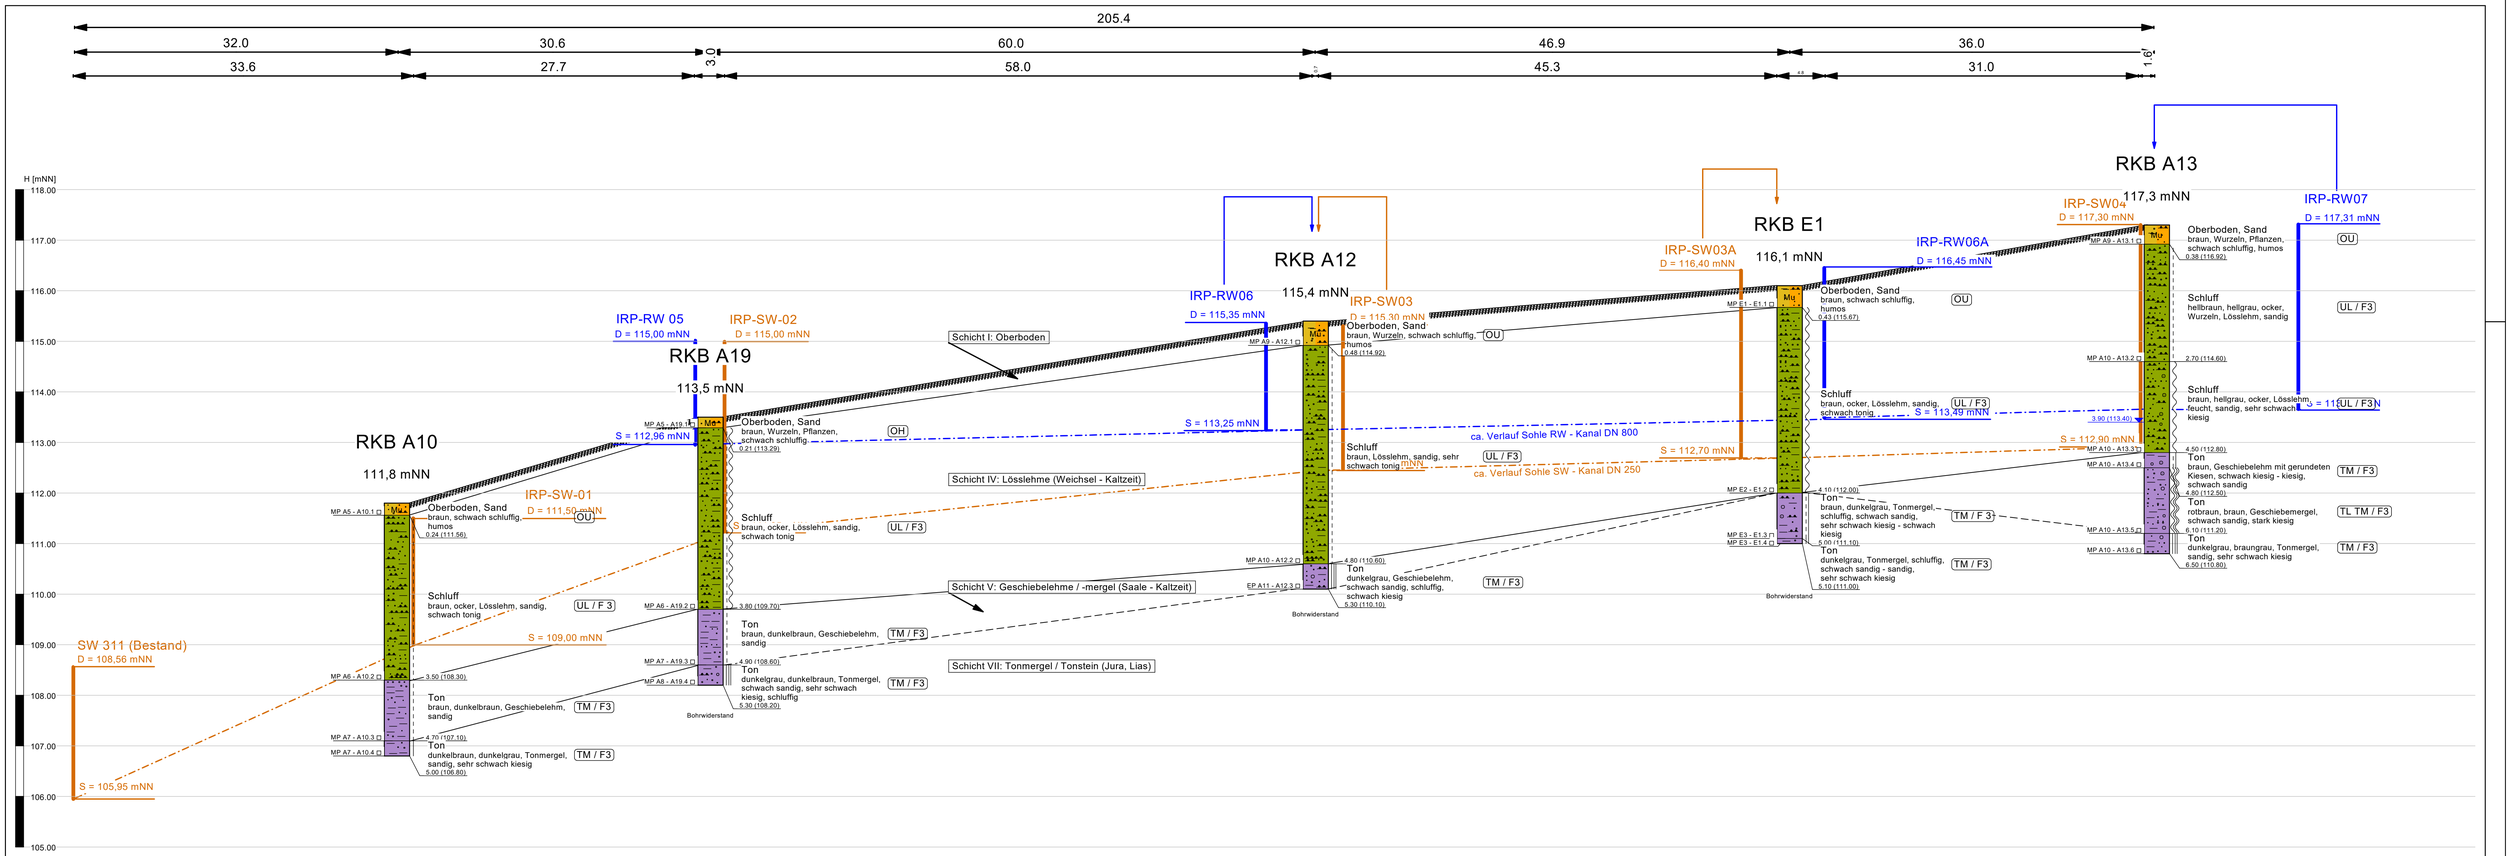


INGENIEURGESELLSCHAFT
PTM Dortmund mbH
Frische Luft 155 44319 Dortmund
Tel.: 0231 / 92 71 21 0
Fax.: 0231 / 92 71 21 22

Bauvorhaben :
Bestandsuntersuchung
Stadtbahn Linie 4
in Bielefeld

Anlage :
2.18

Projekt Nr.:
21-4728-04

Auftraggeber :
Stadt Bielefeld
Amt für Verkehr
August-Bebel-Straße 92
33602 Bielefeld

Maßstab [L/H]:
1 : 250 / 1 : 50

Datum :
17.08.2021

Geotechnischer Systemschnitt F - F: Kanaltrasse A 10 bis A 13
5 - fach überhöht