

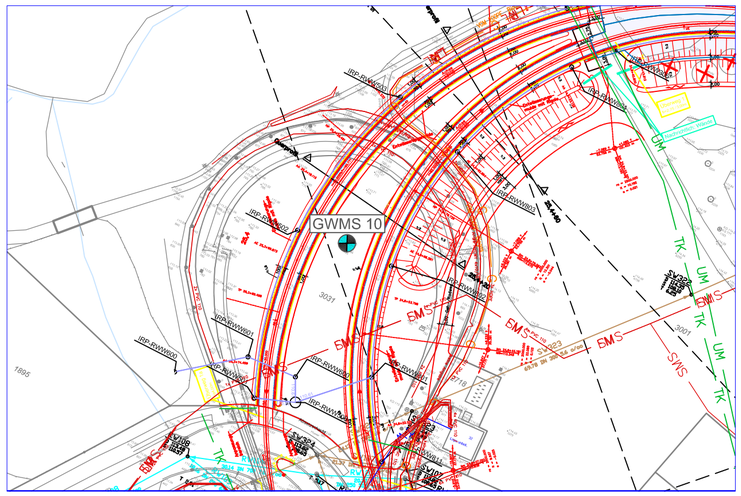



Planausschnitt GWM 10 (M 1:000)

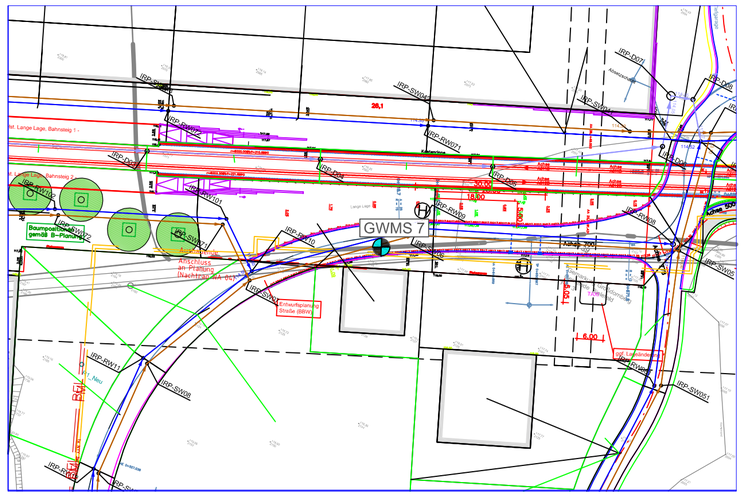

Planausschnitt GWM 7 (M 1:000)

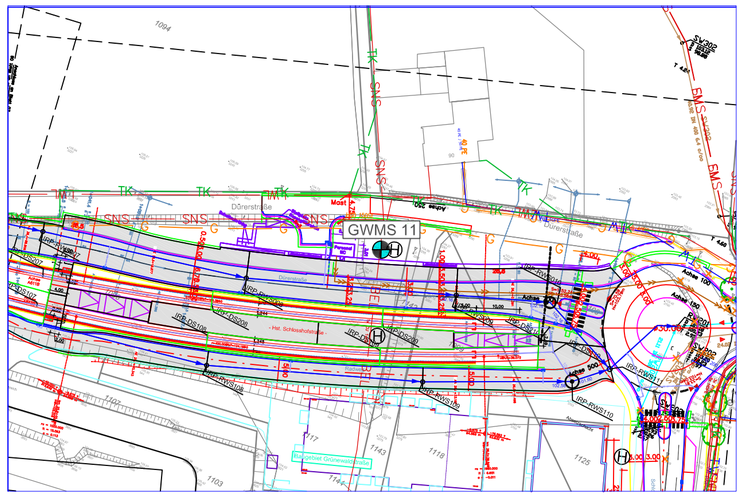

Planausschnitt GWM 11 (M 1:000)

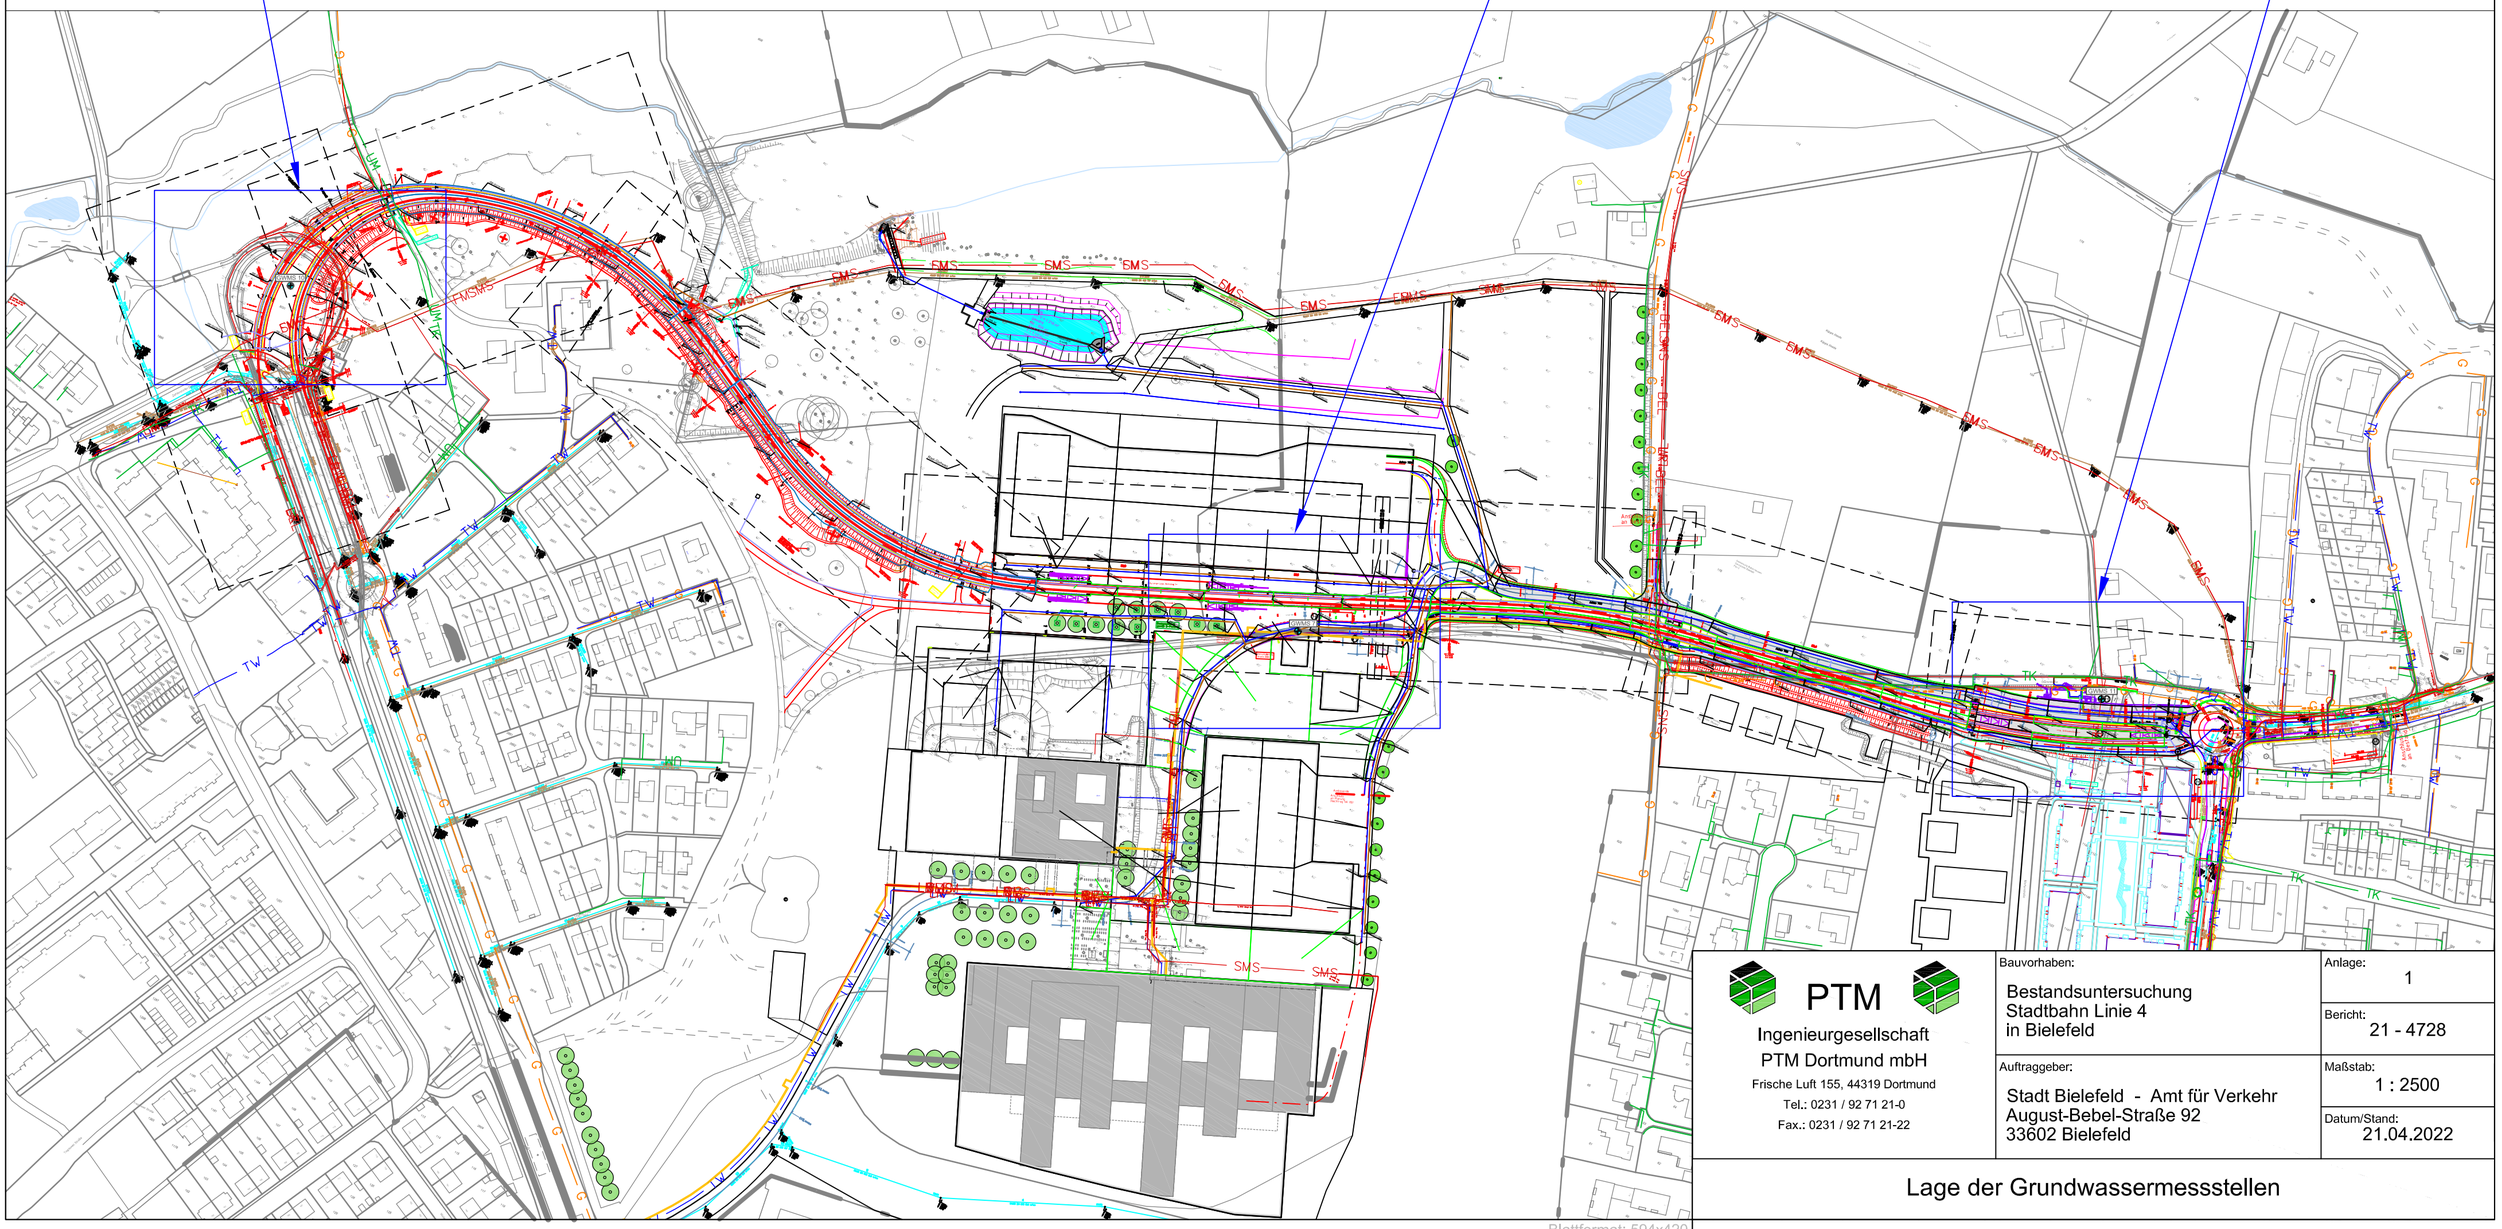

PTM

Ingenieurgesellschaft
PTM Dortmund mbH
Frische Luft 155, 44319 Dortmund
Tel.: 0231 / 92 71 21-0
Fax.: 0231 / 92 71 21-22

Bauvorhaben:
Bestandsuntersuchung
Stadtbahn Linie 4
in Bielefeld

Anlage: 1

Bericht: 21 - 4728

Auftraggeber:
Stadt Bielefeld - Amt für Verkehr
August-Bebel-Straße 92
33602 Bielefeld

Maßstab: 1 : 2500

Datum/Stand: 21.04.2022

Lage der Grundwassermessstellen

Blattformat: 594x420