
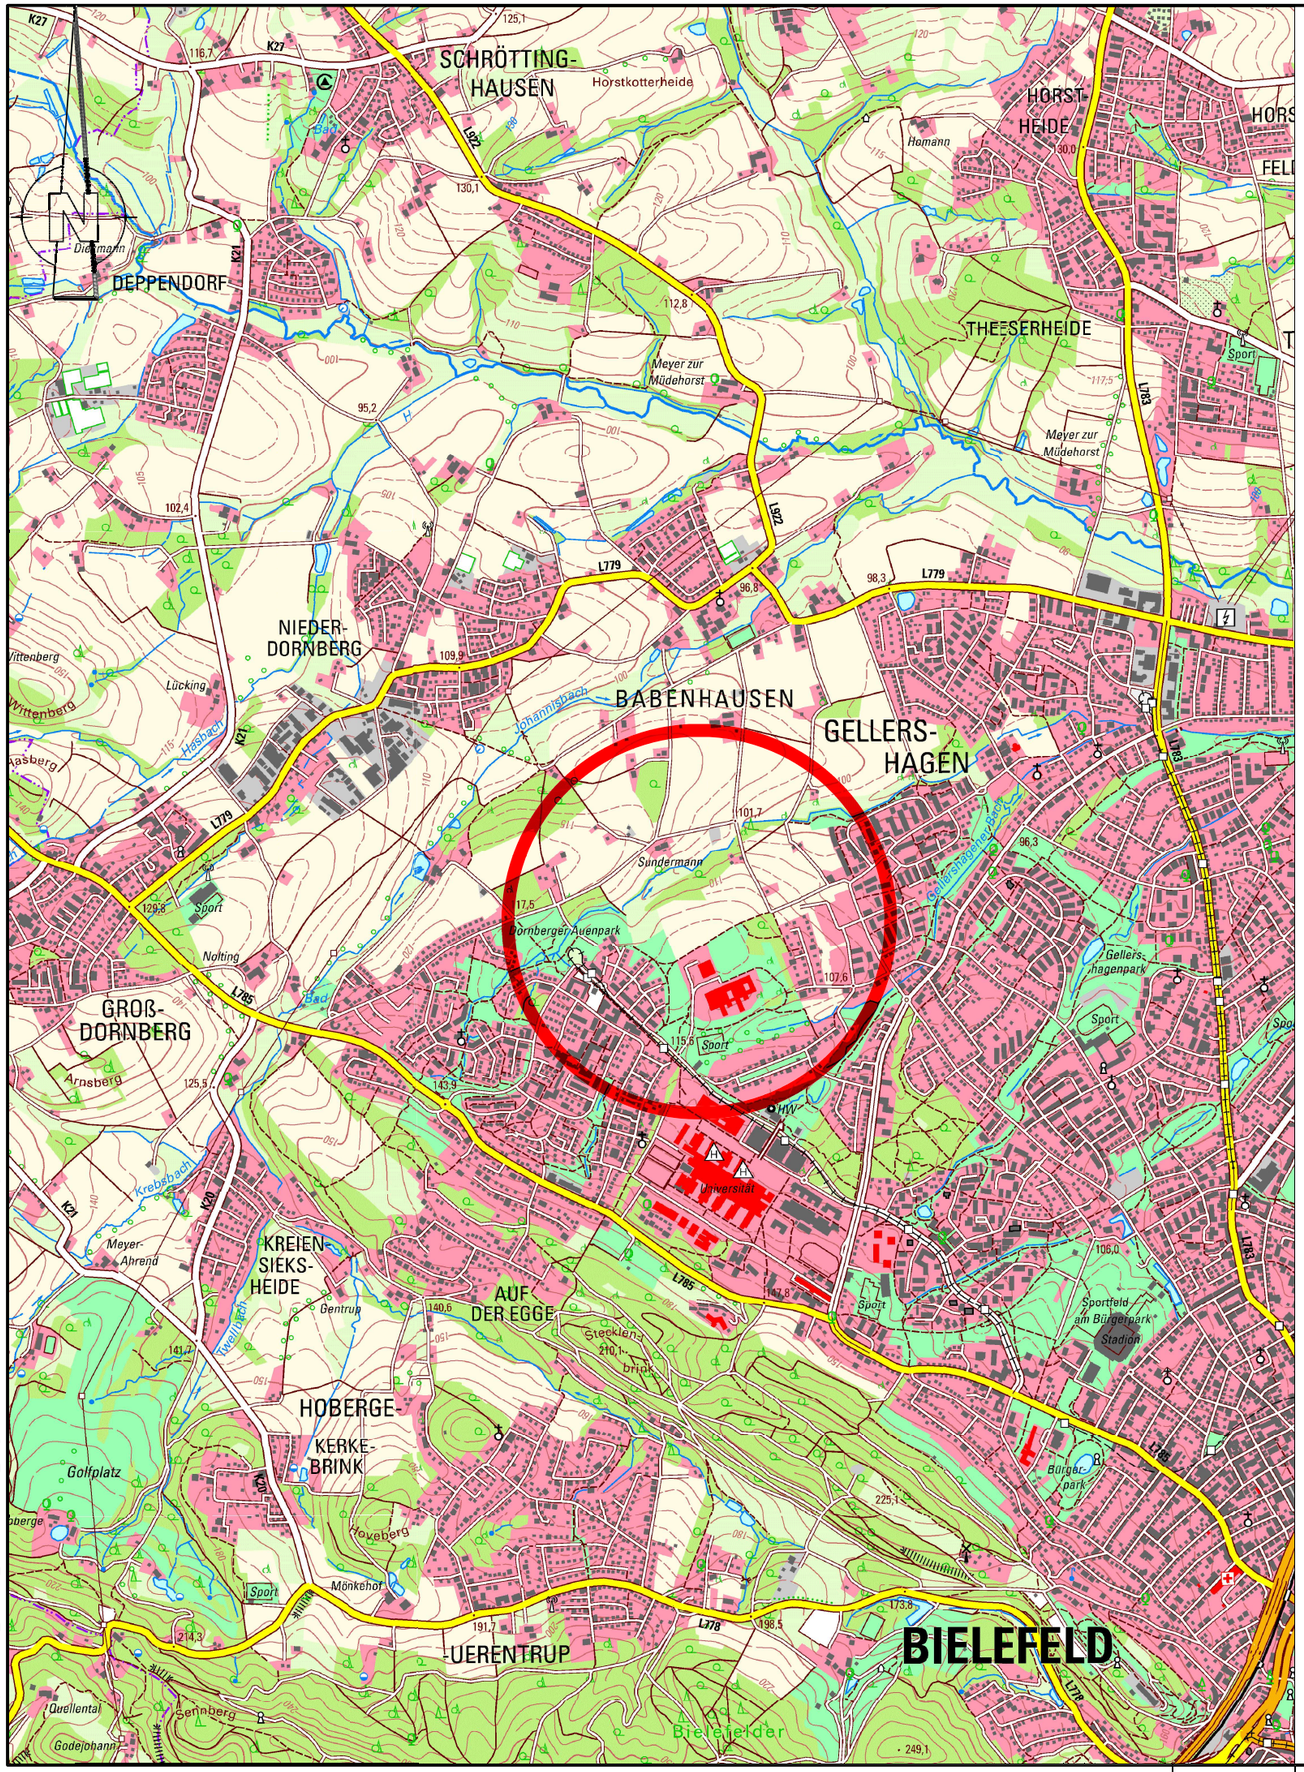


Nr.		Name	Datum
5			
4			
3			
2			
1			

Lage- / Höhensystem: Gauß-Krüger Netz Lagestatus 177 / NHN-System (Höhenstatus 170)

Lageskizze:

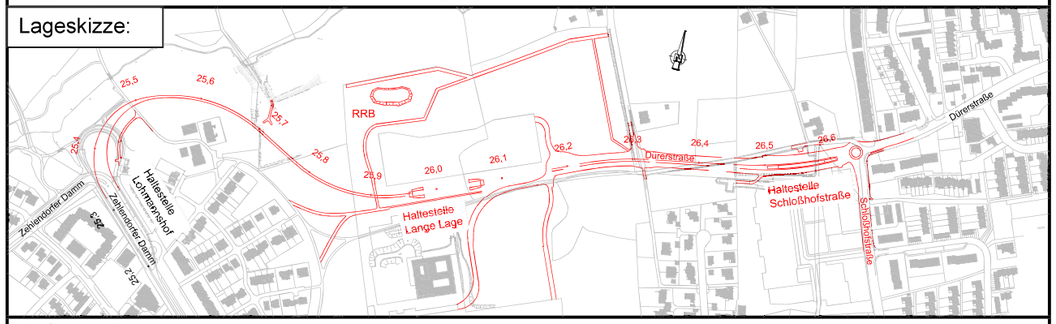

Auftraggeber:

BBVGmbH
Jahnplatz 5
33602 Bielefeld

BBVG
Bielefelder Beteiligungs- und Vermögensverwaltungsgesellschaft mbH

Auftragnehmer Planung:

Planverfasser:

Anl. Nr.: 1.0.01

	Datum	Name
bearb.	07/2024	sd
gez.	07/2024	js
gepr.	07/2024	ab

Ausführungsplanung

Verlängerung der Stadtbahnlinie 4

Wendeschleife bis Schloßhofstraße, **Baulos 1120**

Planinhalt:

Übersichtskarte

Planart:	Plannummer:	Maßstab.:
Übersichtskarte	UK 01	1:25.000

BBVG	660.32	660.2	UWB	moBiel		Aufgestellt 660.3

Nur gültig für Ausschreibung

Bearbeiter/in: Blacin
Druckdatum: 20.09.2025 18:48
Layout Name: 10.0 Übersichtskarte
Plotstiftabelle: ----
P:\10\02Proj\13-4-5870_Bielefeld_L4\06-ACAD\6-6_Vergabe\01-UK\DWG\13%5870-U-V-TG-25T-UK.dwg