


Bearbeiter/in: B.Lacin
Druckdatum: 13.10.2025 13:37
Layout Name: 04
Plotstiltabelle: IBV-Fa-1ctb
P:\10\02Proj\13-4-5870_Bielefeld_L4\06-ACAD\6-6_Vergabe\BBW\32081AÜ01_A.dwg

Nr.		Name	Datum
3			
2			
1			

Lage- / Höhensystem: Gauß-Krüger Netz Lagestatus 177 / NHN-System (Höhenstatus 170)

Lageskizze:

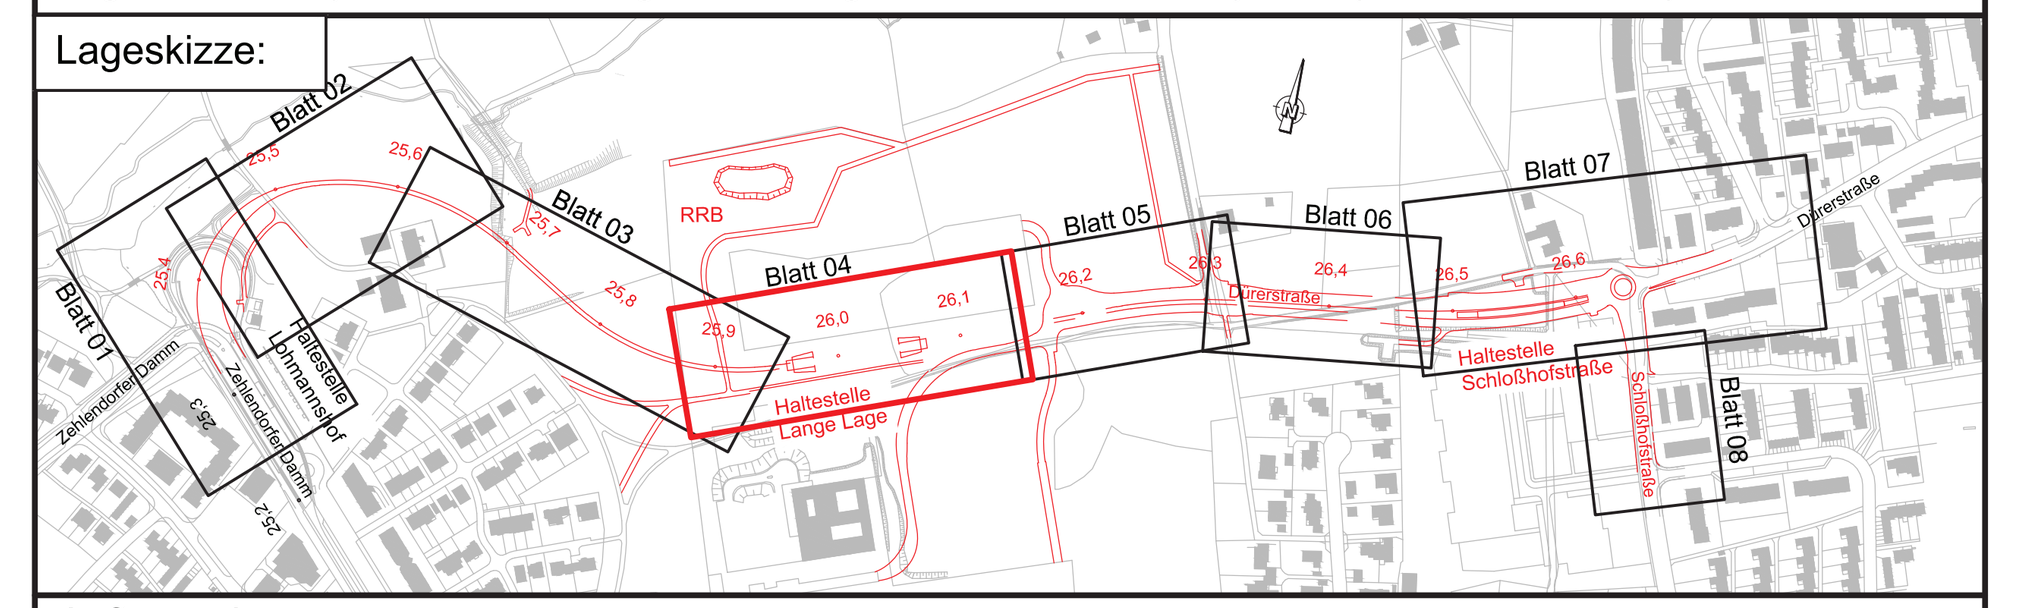

Auftraggeber:

BBVGmbH
Jahnplatz 5
33602 Bielefeld

BBVG
Bielefelder Beteiligungs- und Vermögensverwaltungsgesellschaft mbH

Anl. Nr.: 1.0

	Datum	Name
bearb.	12/2024	Ge
gez.	12/2024	Fo
gepr.	12/2024	Ge

Ausführungsplanung

Verlängerung der Stadtbahnlinie 4

Wendeschleife bis Schloßhofstraße, **Baulos 1120**

Planinhalt:

Achsübersichtsplan Straße km 25,9+25 bis km 26,1+48

Planart:	Plannummer:	Maßstab.:
Achsübersichtsplan	1.0.14	1:250

BBVG	660.32	660.2	UWB	moBiel		Aufgestellt 660.3

Nur gültig für Ausschreibung