
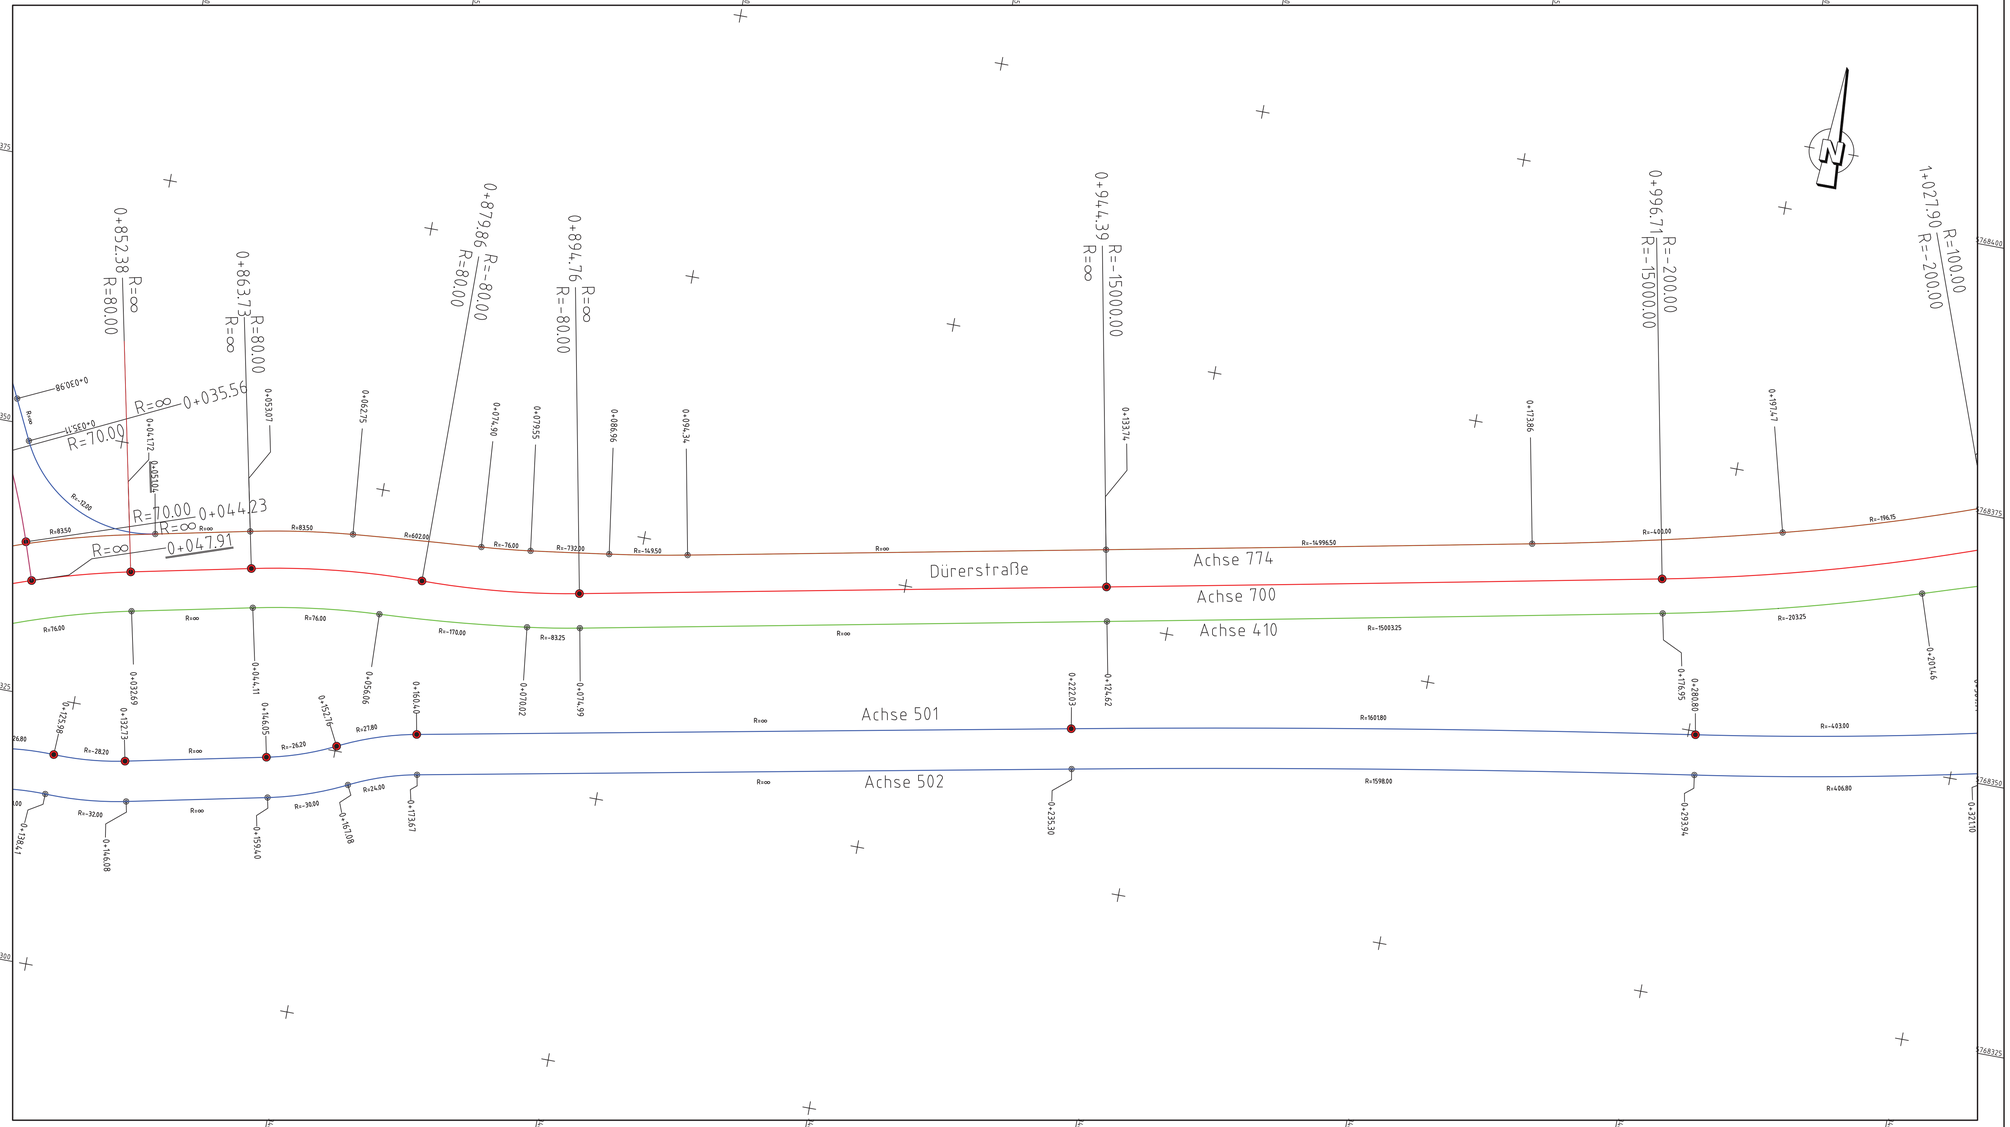


3			
2			
1			
Nr.		Name	Datum

Lage- / Höhensystem: Gauß-Krüger Netz Lagestatus 177 / NHN-System (Höhenstatus 170)

Lageskizze:

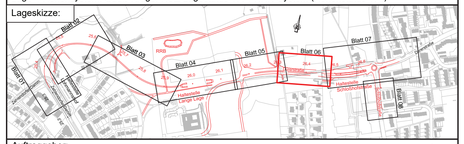

Auftraggeber:

BBVGmbH
Jahnplatz 5
33602 Bielefeld

BBVG
Bielefelder Beteiligungs- und Vermögensverwaltungsgesellschaft mbH

Plan-Nr.: 1.0

	Datum	Name
bearb.	12/2024	Ge
gez.	12/2024	Fo
gepr.	12/2024	Ge

Ausführungsplanung

Verlängerung der Stadtbahnlinie 4

Wendeschleife bis Schloßhofstraße, **Baulos 1120**

Planinhalt:

Achsübersichtsplan Straße km 26,3+10 bis km 26,4+86

Nur gültig für Ausschreibung

Planart:	Plannummer:	Maßstab.:
Achsübersichtsplan	1.0.16	1:250

BBVG	660.32	660.2	UWB	moBiel		Aufgestellt 660.3

Bearbeiter: Bode
Bearbeitet: 11.12.2025 13:37
Layer Name: 0
Layer Status: BV-Fa-Ach
P:\BUEPro\191-1-STE_Bielefeld_LV-96-142474-5_Vorplan-KBB\1100\BAUP_A.dwg