


3			
2			
1			
Nr.		Name	Datum

Lage- / Höhensystem: Gauß-Krüger Netz Lagestatus 177 / NHN-System (Höhenstatus 170)

Lageskizze:

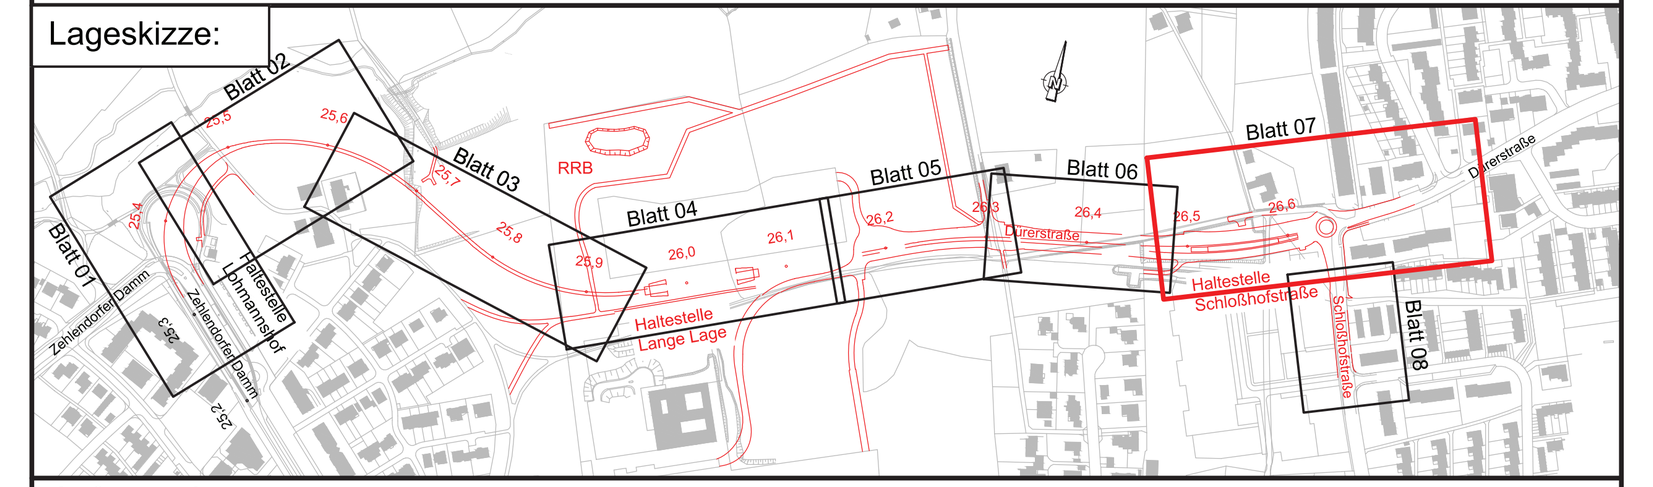

Auftraggeber:

BBVGmbH
Jahnplatz 5
33602 Bielefeld

BBVG Bielefelder Beteiligungs- und Vermögensverwaltungsgesellschaft mbH

Anl. Nr.: 1.0

	Datum	Name
bearb.	12/2024	Ge
gez.	12/2024	Fo
gepr.	12/2024	Ge

Ausführungsplanung

Verlängerung der Stadtbahnlinie 4

Wendeschleife bis Schloßhofstraße, **Baulos 1120**

Planinhalt:

Achsübersichtsplan Straße km 26,4+86 bis km 26,6+56

Nur gültig für Ausschreibung

Planart:	Plannummer:	Maßstab.:
Achsübersichtsplan	1.0.17	1:250

BBVG	660.32	660.2	UWB	moBiel		Aufgestellt 660.3