
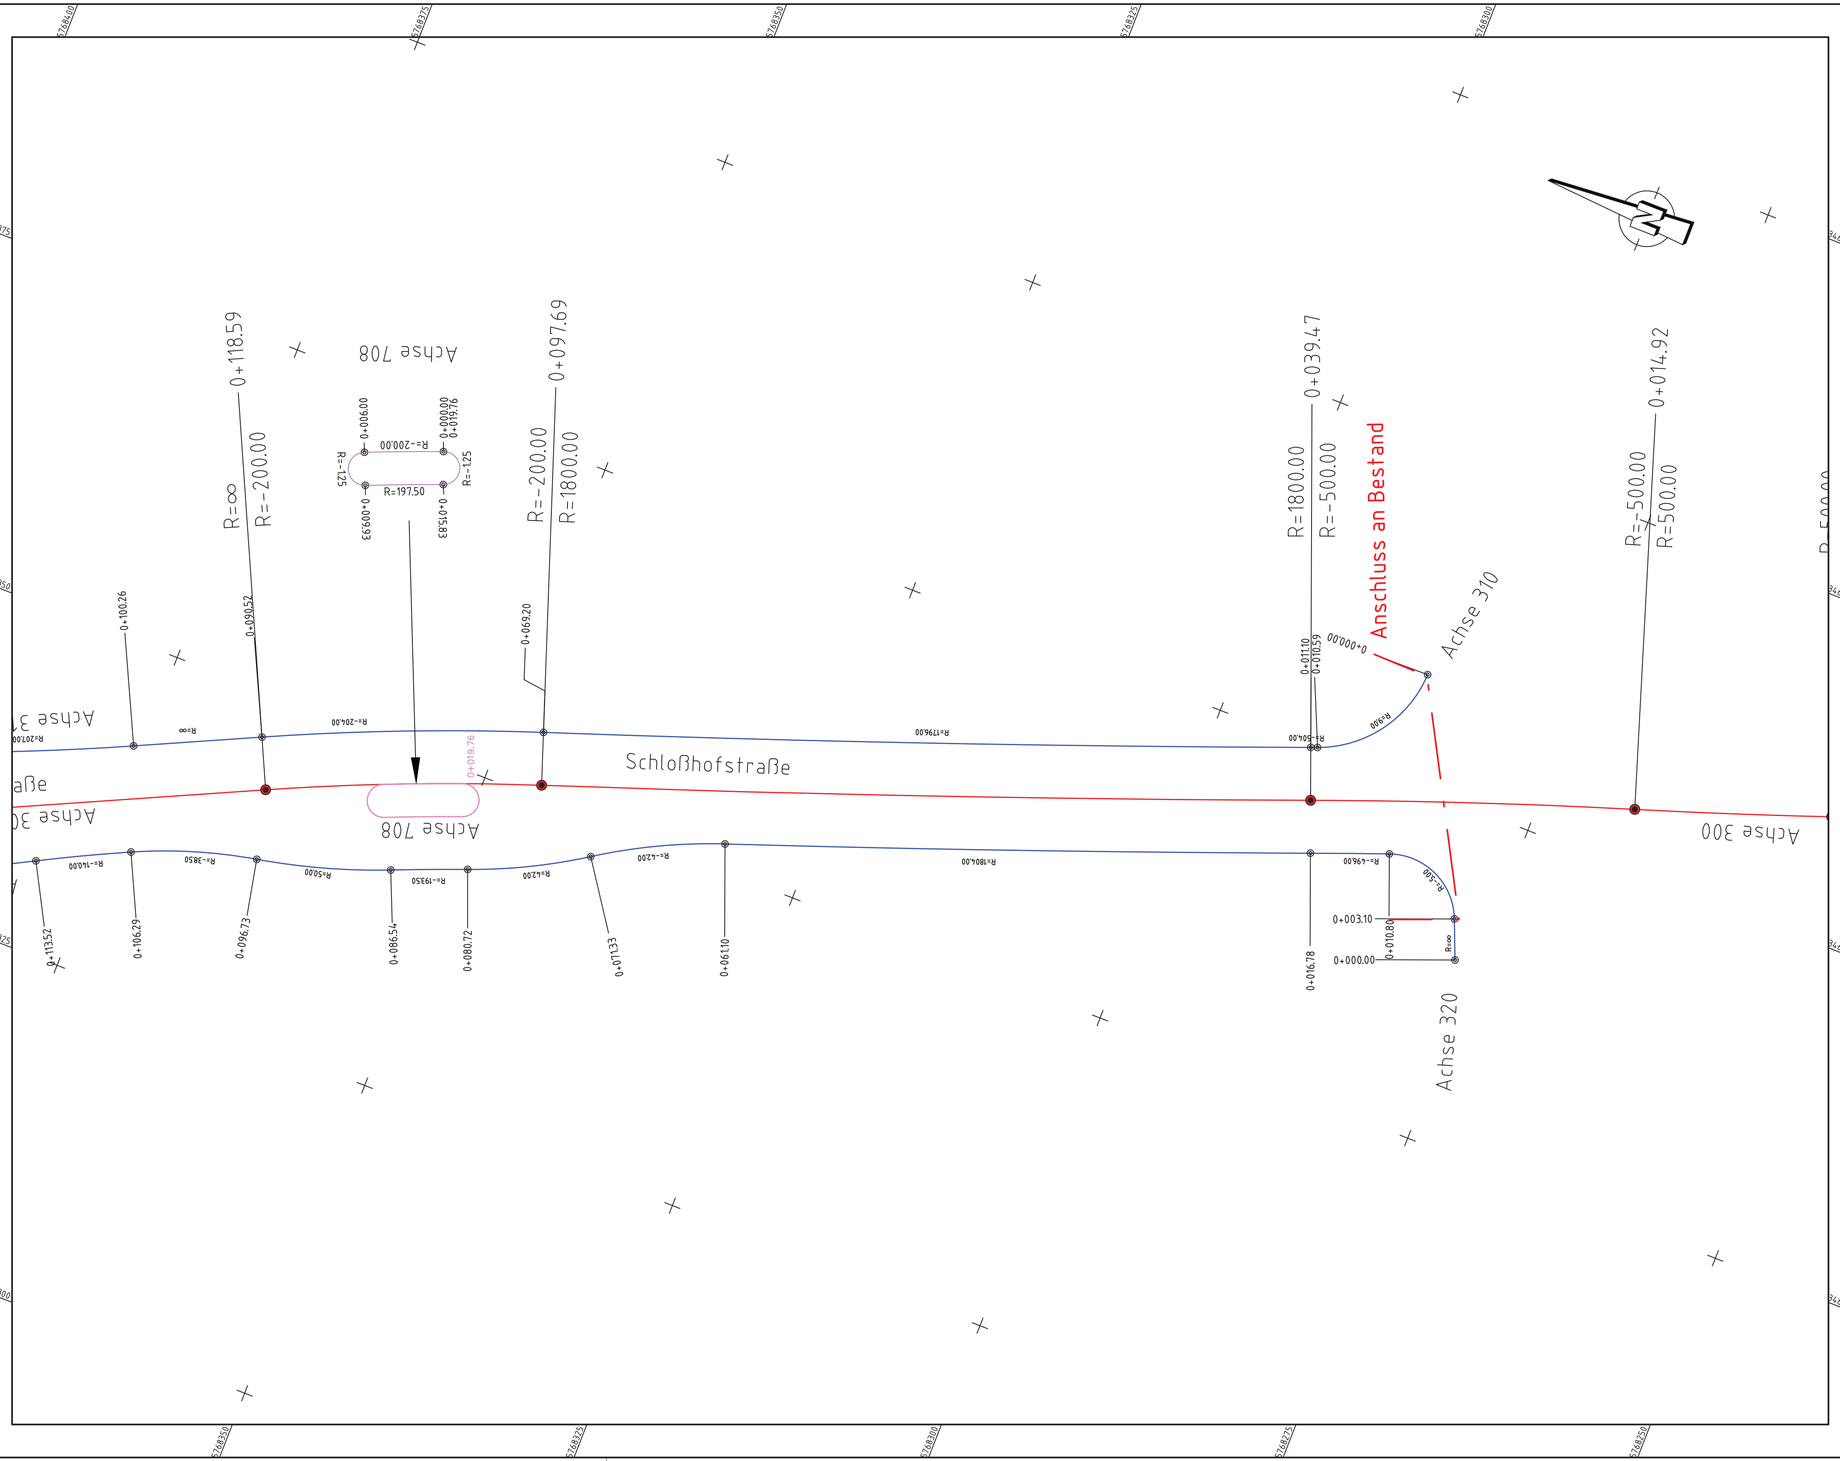


3			
2			
1			
Nr.		Name	Datum

Lage- / Höhensystem: Gauß-Krüger Netz Lagestatus 177 / NHN-System (Höhenstatus 170)

Lageskizze:

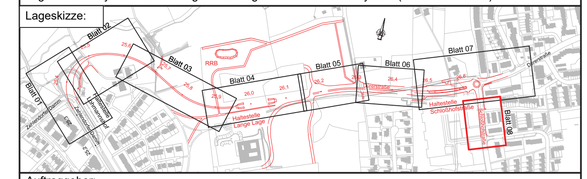

Auftraggeber:

BBVGmbH
Jahnplatz 5
33602 Bielefeld

BBVG
Bielefelder Beteiligungs- und Vermögensverwaltungsgesellschaft mbH

Ausf. Nr.: 1.0

	Datum	Name
bearb.	12/2024	Ge
gez.	12/2024	Fo
gepr.	12/2024	Ge

Ausführungsplanung

Verlängerung der Stadtbahnlinie 4

Wendeschleife bis Schloßhofstraße, **Baulos 1120**

Planinhalt:

Achsübersichtsplan Straße, Schloßhofstraße

Planart:	Plannummer:	Maßstab.:
Achsübersichtsplan	1.0.18	1:250

BBVG	660.32	660.2	UWB	moBiel		Aufgestellt 660.3

Nur gültig für Ausschreibung

Bearbeiter/in Blazin
Datum/Name 13.12.2025 13:37
Layout Name 04
Pfad/Filtabelle: I:\V-Fa-Trb
K:\04\XRFrys\03-L-5870_Bielefeld_L4\06-AK\03-A_Vergabe\05-W-1209\AUS\1_Achsübersichtsplan_Achsübersicht_Anhang.dwg