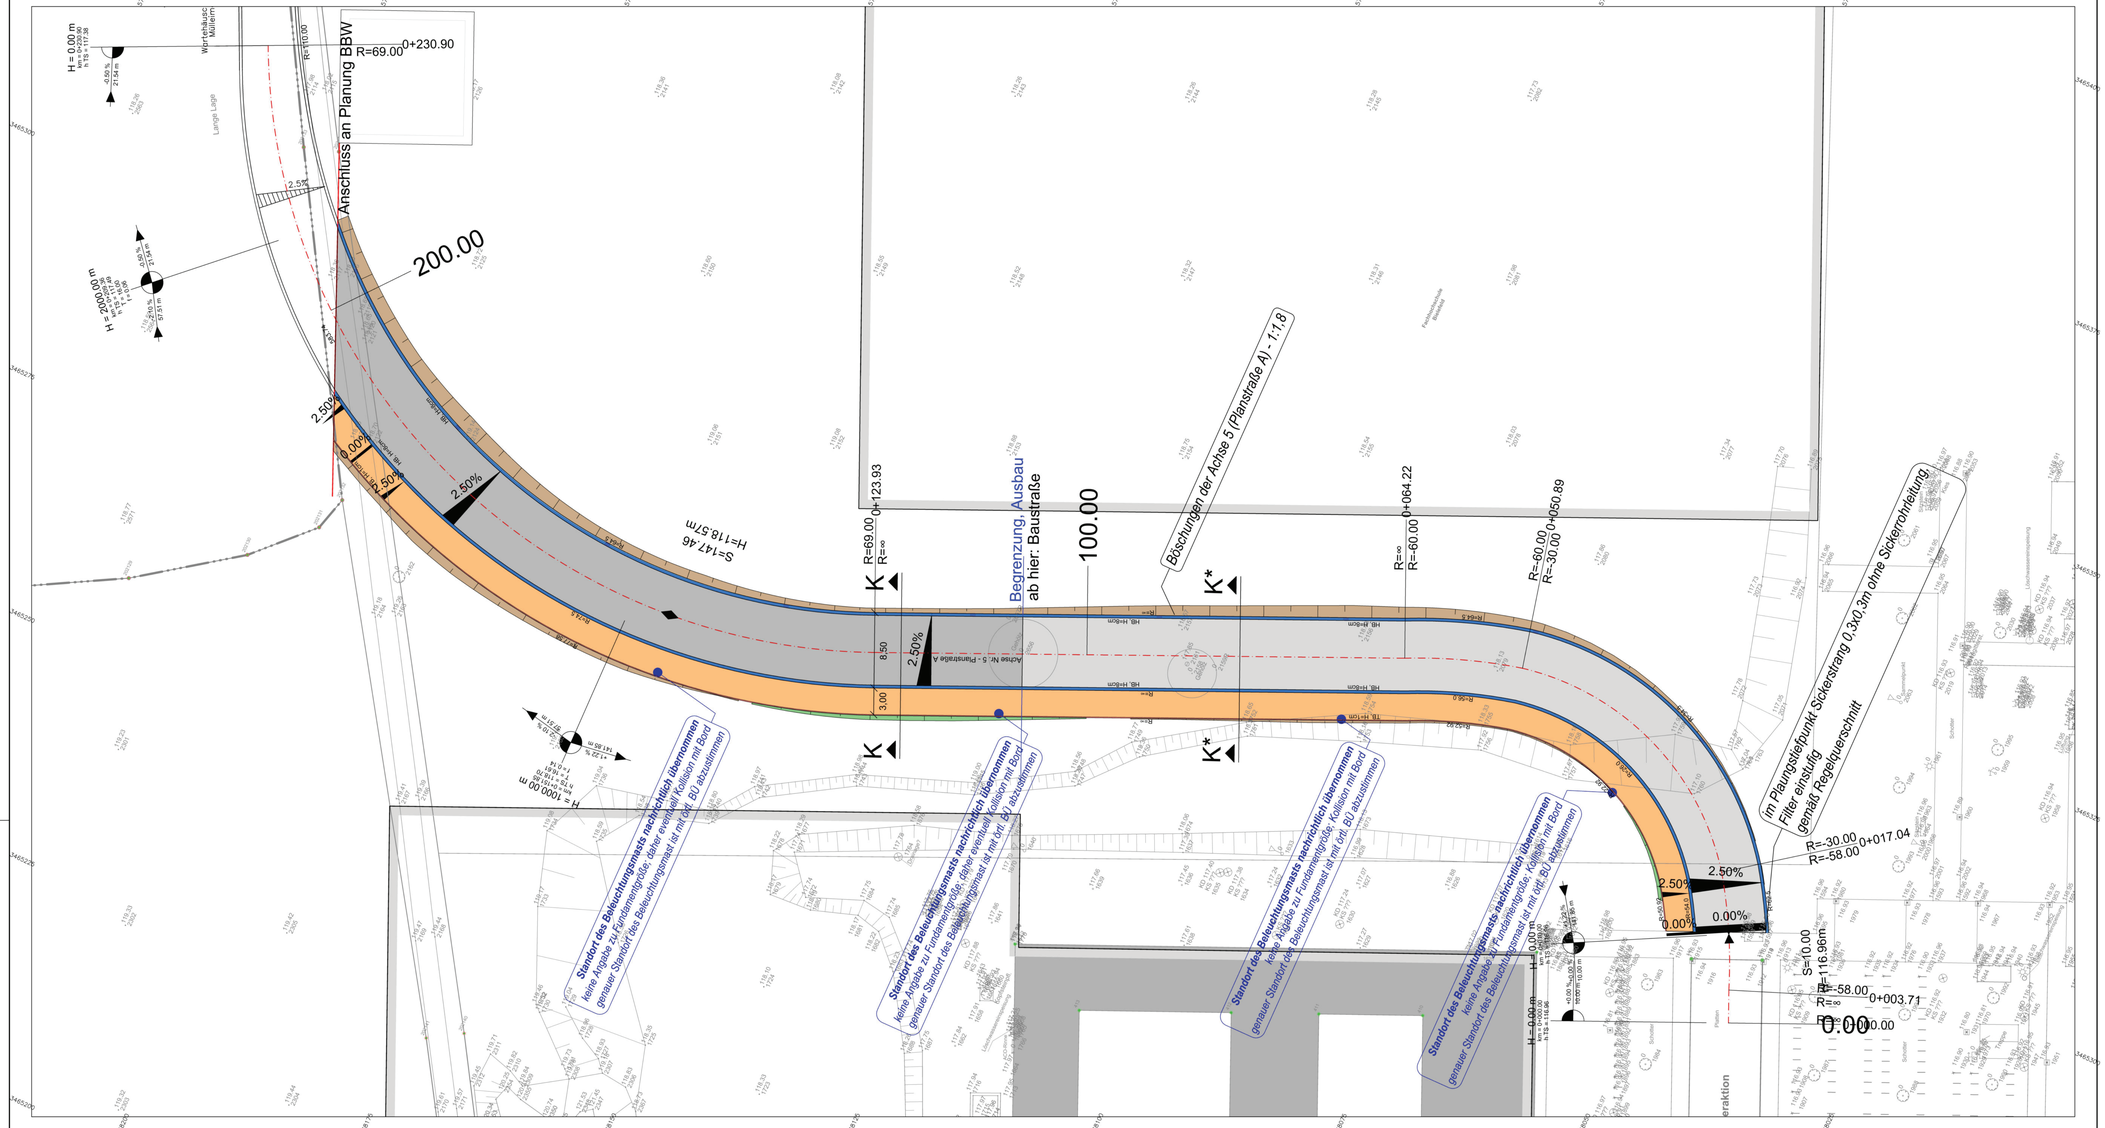


Legende

- Fahrbahn, Asphaltbauweise
- Baustraße
- Betriebsweg, Deckschicht ohne Bindemittel
- Radweg, Deckschicht ohne Bindemittel
- Einschnittsböschung
- Dammböschung
- Bankett
- Mulde
- Abschlussbahn
- Pflasterrinne (2-zeilig), grau, 24/16/14
- Ablauf 30/50, Anschlussleitung DN 150
- Kastenrinne

Nr.		Name	Datum
5			
4			
3	Überarbeitung nach Prüfung durch Auftraggeber	Hamdo	13.06.2025
2	Überarbeitung nach Prüfung durch Auftraggeber	Hamdo	24.03.2025
1	Überarbeitung nach Prüfung durch Auftraggeber	Hamdo	25.01.2025

Lage- / Höhensystem: Gauß-Krüger Netz Lagestatus 177 / NHN-System (Höhenstatus 170)

Lageskizze:



Auftraggeber:

BBVGmbH
Jahnplatz 5
33602 Bielefeld

BBVG
Bielefelder Beteiligungsverwaltungsgesellschaft mbH

11.2.1.11.

	Datum	Name
bearb.	08/2024	Hamdo
gez.	04/2024	Hamdo
gepr.	08/2024	Weber

Ausführungsplanung

Verlängerung der Stadtbahnlinie 4

Wendeschleife bis Schloßhofstraße, **Baulos 1120**

Planinhalt:

Lageplan 10
ÖPNV-Straße

Planart:	Plannummer:	Maßstab.:
Lagepläne	LP 10	1:250

BBVG	660.32	660.2	UWB	moBiel		Aufgestellt 660.3

Nur gültig für Ausschreibung