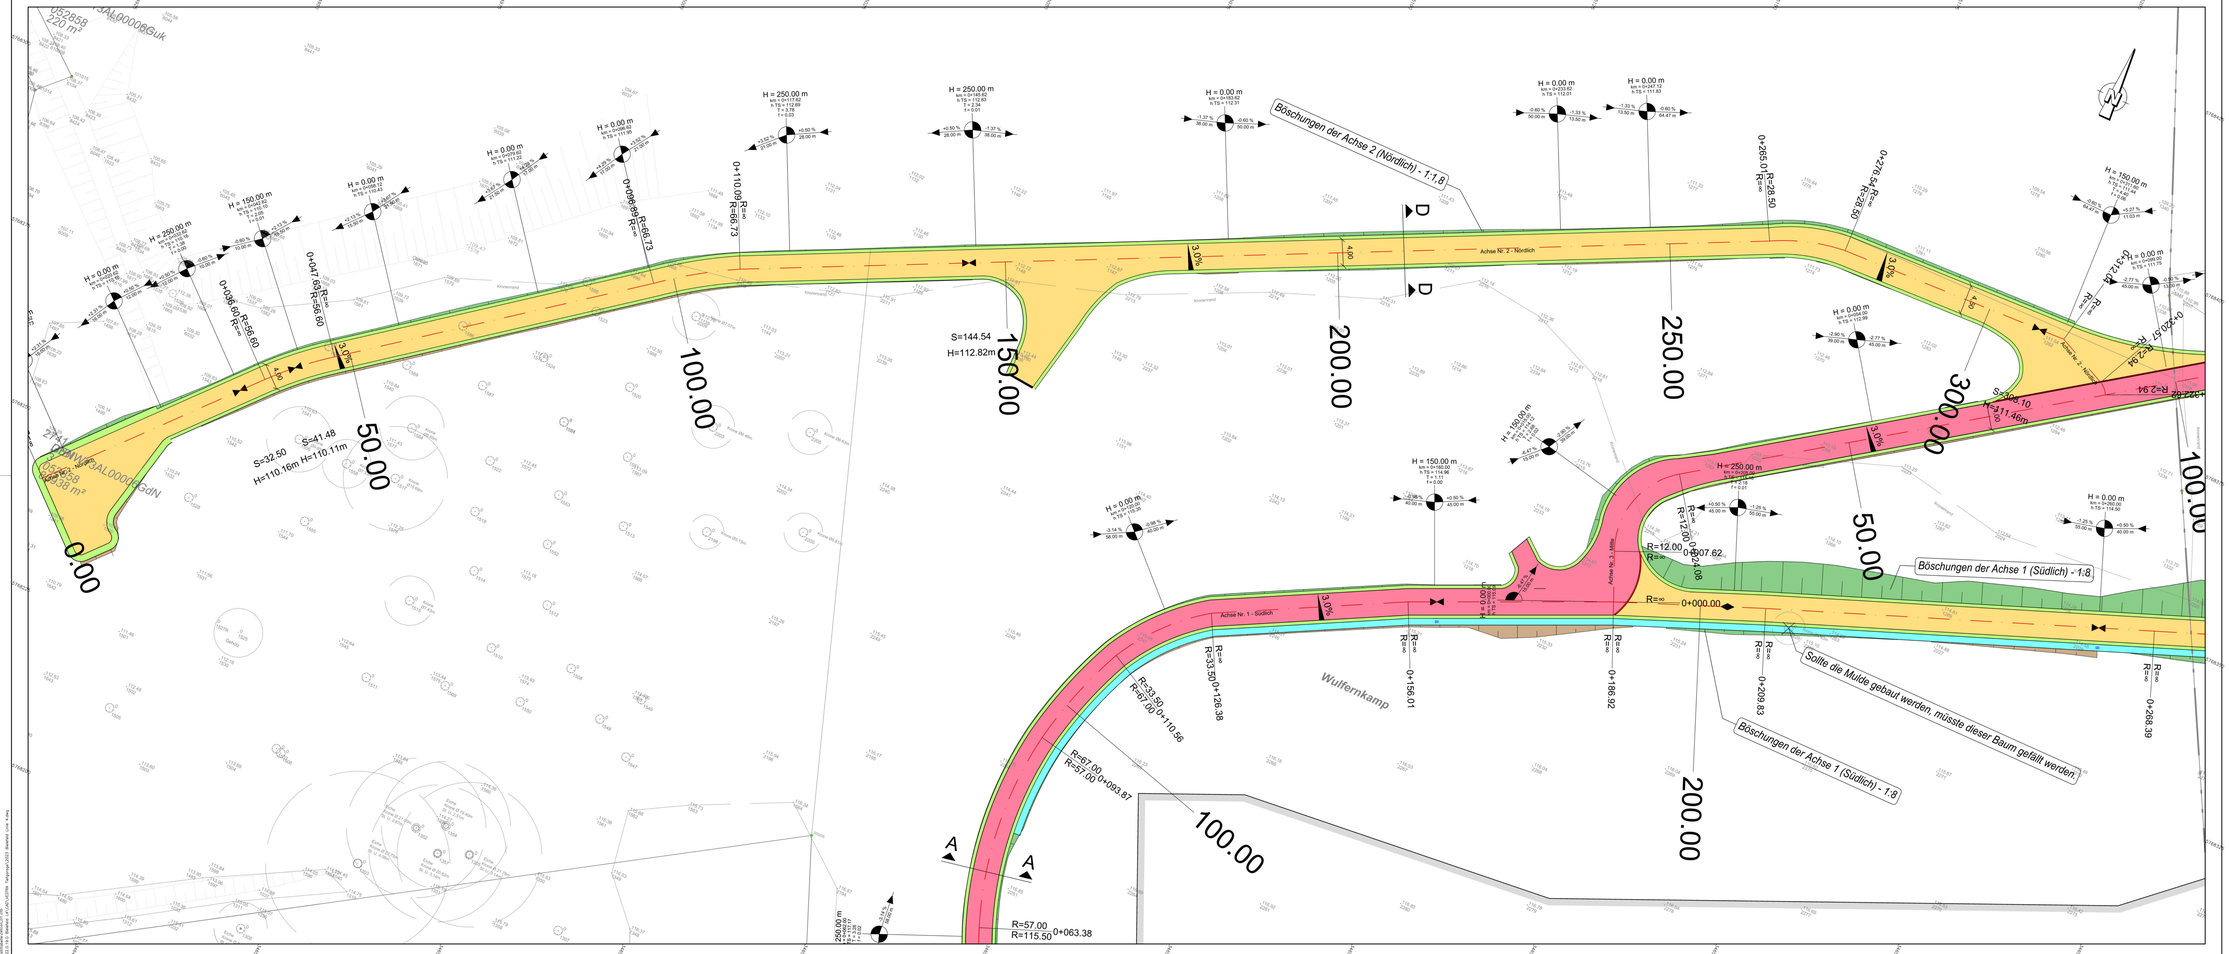


Legende

- Fahrbahn, Asphaltbauweise
- Betriebsweg, Deckschicht ohne Bindemittel
- Radweg, Deckschicht ohne Bindemittel
- Einschnittsböschung
- Dammböschung
- Bankett
- Mulde
- Abschlussbahn
- Pflasterrinne (2-zeilig), grau, 24/16/14
- Ablauf 30/50, Anschlussleitung DN 150
- Kastenrinne

Nr.		Name	Datum
5			
4			
3			
2	Überarbeitung nach Prüfung durch Auftraggeber	Hamdo	24.03.2025
1	Überarbeitung nach Prüfung durch Auftraggeber	Hamdo	25.01.2025

Lage- / Höhensystem: Gauß-Krüger Netz Lagestatus 177 / NHN-System (Höhenstatus 170)

Lageskizze:



Auftraggeber:

BBVGmbH
Jahnplatz 5
33602 Bielefeld

BBVG
Bielefelder Beteiligungsverwaltungsgesellschaft mbH

2.12.

	Datum	Name
Bearb.	08/2024	Hamdo
gez.	04/2024	Hamdo
gepr.	08/2024	Weber

Ausführungsplanung

Verlängerung der Stadtbahnlinie 4

Wendeschleife bis Schloßhofstraße, **Baulos 1120**

Planinhalt:

Lageplan 12

Betriebsweg Nord mit Wendehammer + RRB

Planart:	Plannummer:	Maßstab.:
Lageplan	LP 12	1:250

BBVGmbH	660.32	660.2	UWB	moBiel			Aufgestellt 660.3

Nur gültig mit Ausschreibung

Bezirksregierung Detmold, 2025, dl-de/by-2-0
Geobasis NRW
Kostenlose Open-Data-Lizenz Geobasis Nordrhein-Westfalen (dl-de/by-2-0)