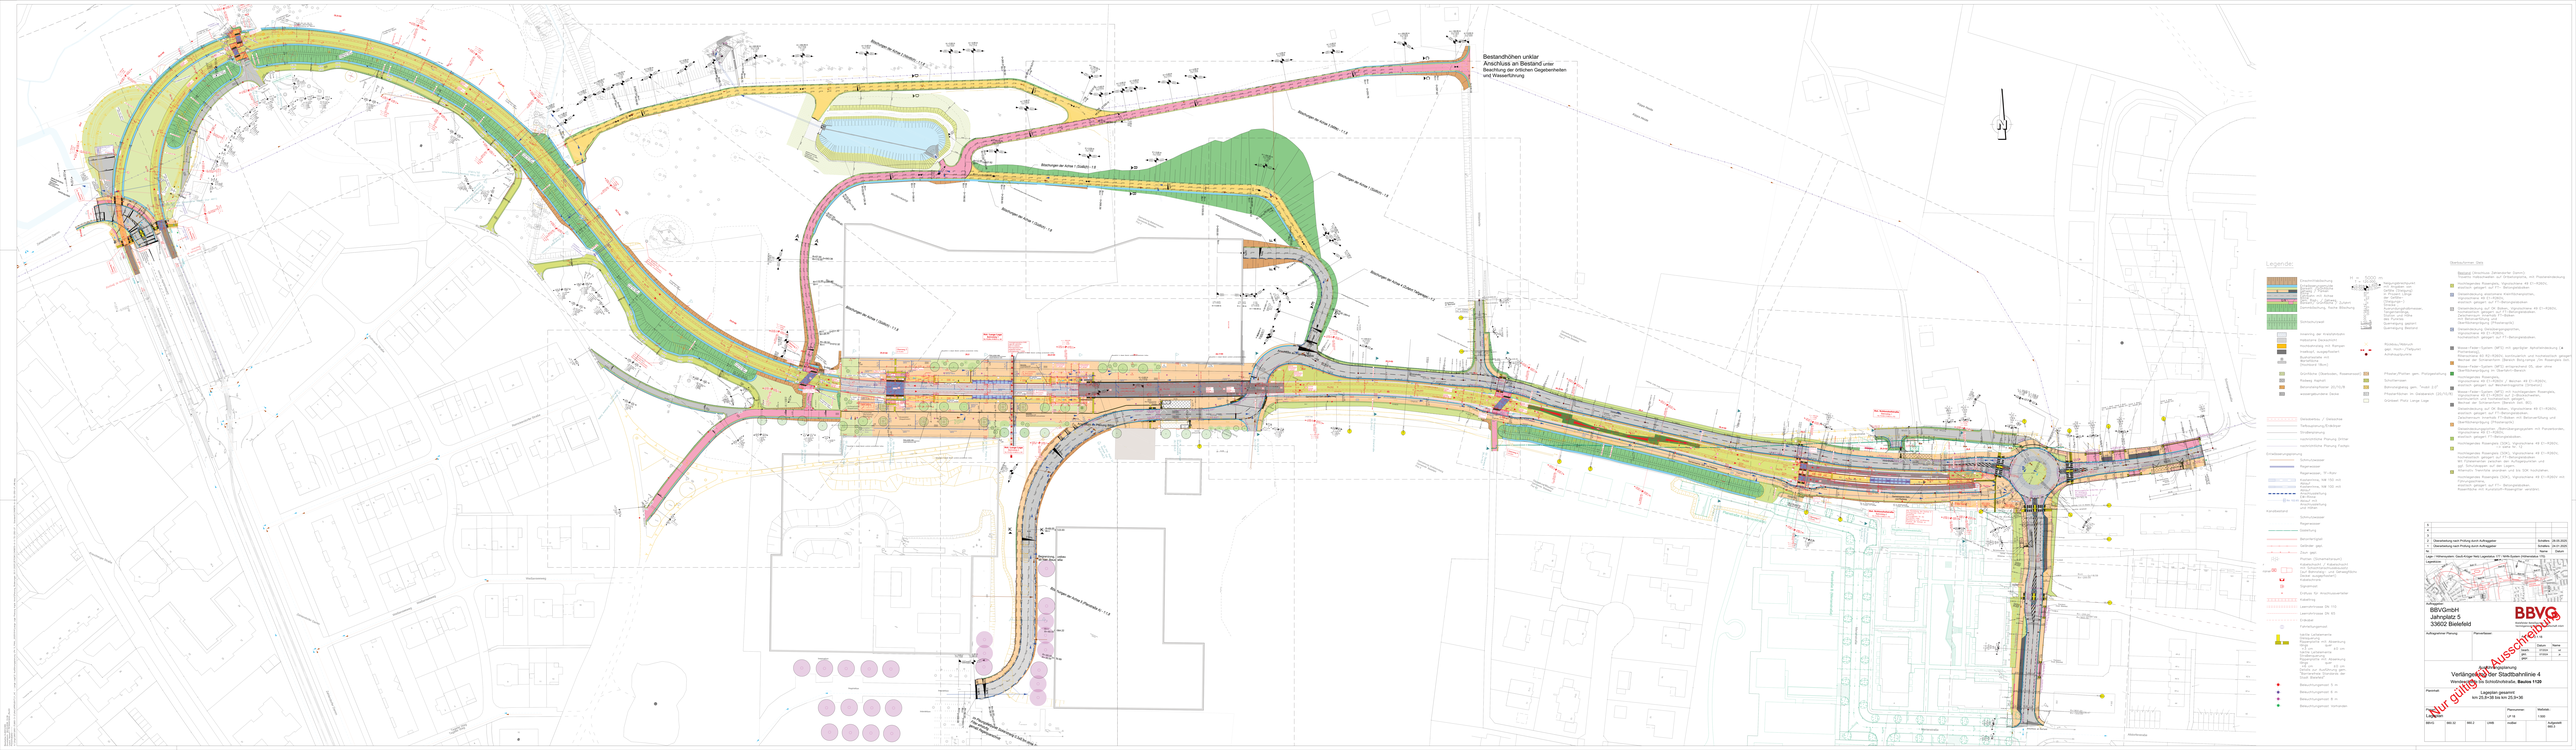

Bestandshöhen unklar
Anschluss an Bestand unter Berücksichtigung der örtlichen Gegebenheiten und Wasserführung
Böschungen der Achse 1 (Gleis) 1:3
Böschungen der Achse 1 (Gleis) 1:2
Böschungen der Achse 1 (Gleis) 1:1,5
Böschungen der Achse 1 (Gleis) Hangseite 1:2
Böschungen der Achse 2 (Gleis) 1:1,5
Böschungen der Achse 2 (Gleis) 1:2
Böschungen der Achse 2 (Gleis) 1:3
Legende:
Verkehrsbedeutung
Entwässerungseinrichtungen
Kabelschutzrohre
Kabelkanäle
Leitungsschutzrohre
Signalmast
Fahrleitungsmast
Beleuchtungsmast 5 m
Beleuchtungsmast 8 m
Beleuchtungsmast 10 m
Beleuchtungsmast mehrarmig
Vorbemerkungen:
Nur gültig für Ausschreibung
Verlängerte Stadtbahnlinie 4
Verknüpfung Am Schloßhofe, Baulos 1128
Lageplan gesamt
von 23.01+00.04 bis 25.0+36
BBVGmbH
Jahnplatz 5
33602 Bielefeld
BBVG
Nur gültig für Ausschreibung