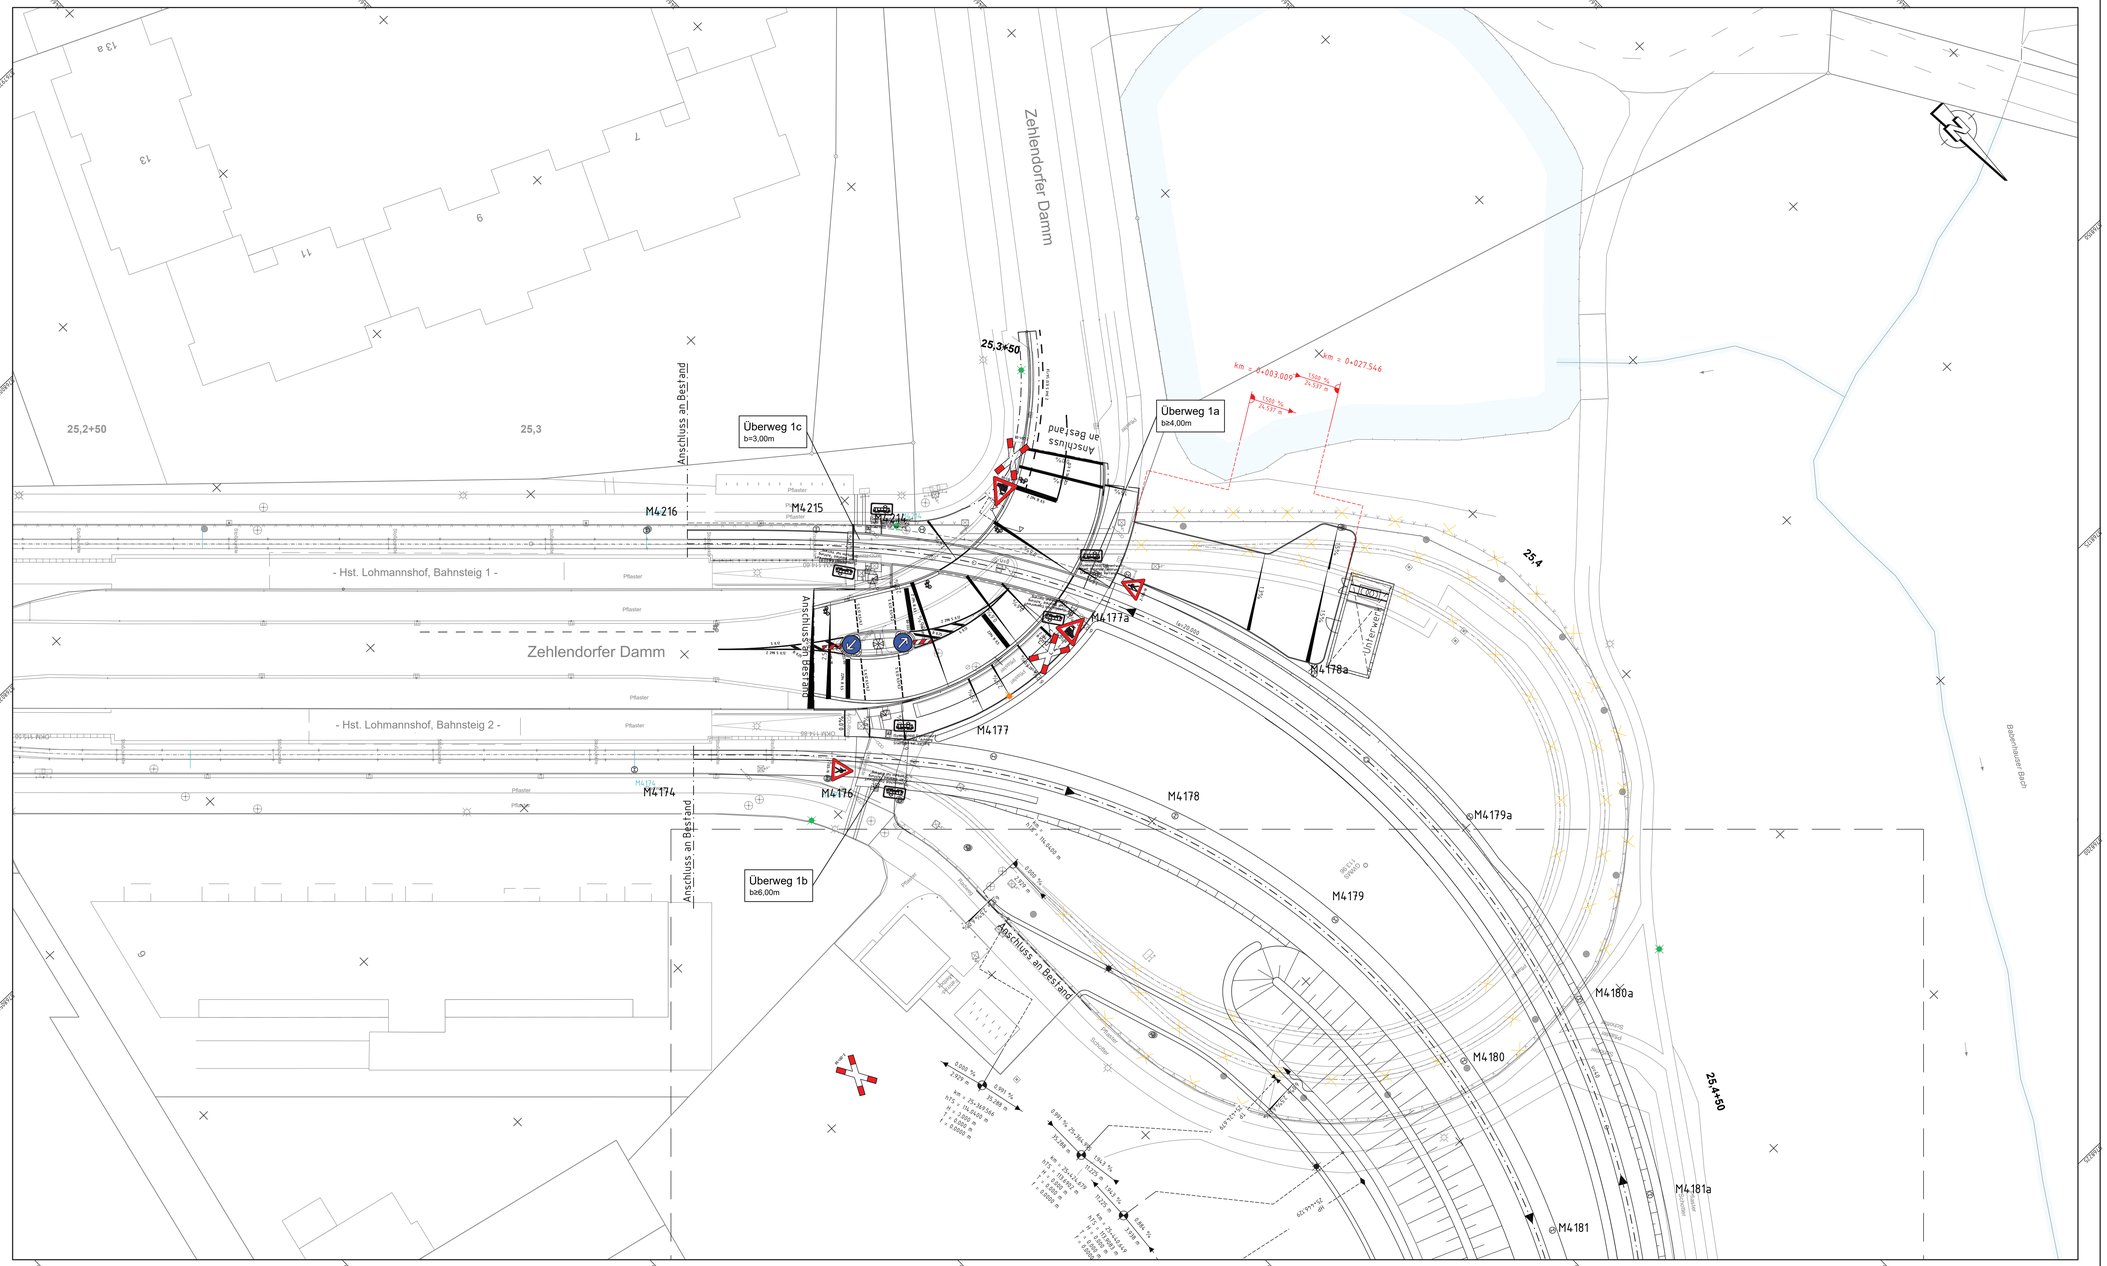


Legende:


- Einschnittsböschung
- Entwässerungsmulde
- Bankett /Grünfläche
- Gehweg / Parken
- Rinne
- Fahrbahn mit Achse
- Rinne
- Geh, Rad- / Gehweg
- Bankett/ Grünfläche / Zufahrt
- Dammböschung, flache Böschung
- Sichtschutzwall
- Regenwasser, TF-Rohr
- Kastenrinne, NW 150 mit Ablauf
- Kastenrinne NW 100 mit Ablauf
- Betonfertigteil
- Geländer gepl.
- Zaun gepl.

Z-350-10	Fußgängerüberweg	Z-133-10	Fußgänger
Z-239-00	Gehweg	Z-1026-32	Besonders Fahrzeuge frei
Z-275-00	Kreisverkehr	Z-156-00	Kpl. Vorfahrt gewährer
Z-357-00	Sackgasse	Z-224-00	Haltestelle
Z-222-00	Vorgeschriebene Vorfahrt Rechts vorbei	Z-1026-32	Bahnübergang
Z-250-00	Vorfahrt für Fahrzeuge aller Art	Z-605-10	Schrafenbake
Z-205-00	Vorfahrt gewähren	Z-1023-10	Eingeschr Fahrzeuge frei Radfahrer
Z-1020-12	Personengruppen frei	Z-1026-38	Besonders Fahrzeuge frei
Z-1010-56	Mehrspurige Fahrzeuge frei	Z-637-00	Straßenbezeichnung
Z-240-00	Gemeinsamer Geh- und Radweg	Z-1022-13	Radverkehr
Z-299-10	Vorgeschriebene Fahrtrichtung Rechts	Z-1022-34	Radverkehr
Z-301-00	Vorfahrt		

Nr.		Name	Datum
5			
4			
3			
2	Überarbeitung nach Prüfung durch Auftraggeber	Schäfers	28.05.2025
1	Überarbeitung nach Prüfung durch Auftraggeber	Schäfers	24.01.2025

Lage- / Höhensystem: Gauß-Krüger Netz Lagestatus 177 / NHN-System (Höhenstatus 170)

Lageskizze:

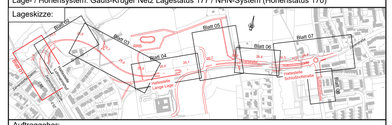

Auftraggeber:

BBVGmbH
Jahnplatz 5
33602 Bielefeld

BBVG
Bielefelder Beteiligungs- und Vermögensverwaltungsgesellschaft mbH

Anl.: 2.2.01

	Datum	Name
bearb.	07/2024	sd
gez.	07/2024	ja
gepr.	07/2024	ab

Ausführungsplanung

Verlängerung der Stadtbahnlinie 4

Wendeschleife bis Schloßhofstraße, **Baulos 1120**

Planinhalt:

Markierungs- und Beschilderungsplan 1
Zehlendorfer Damm, Hst. Lohmannshof, ehem. Wendeschleife
km 25,3+18 bis km 25,4+54

Nur gültig im Ausschreibung

Planart:	Plannummer:	Maßstab.:
Lageplan	MBS 01	1:250

BBVG	660.32	660.2	UWB	moBiel		Aufgestellt 660.3

Bearbeitet: Büro
Druckdatum: 13/01/2025 15:53
Plotmaßstab: 1:1 (1:1 Basis)
Plotdatei: C:\BBV_Basis\Proj_LU\4-4\04-4_Verlg\mbS_LP\MBS01\MBS_A = MBS_250.dwg