Legende:


Einschnittsböschung	
Entwässerungsmulde	
Bankett /Grünfläche	
Gehweg / Parken	G
Rinne	
Fahrbahn mit Achse	
Rinne	
Gem. Rad- / Gehweg	G/R
Bankett/ Grünfläche / Zufahrt	
Dammböschung, flache Böschung	
Sichtschutzwall	
Regenwasser, TF-Rohr	
Kastenrinne, NW 150 mit Ablauf	
Kastenrinne, NW 100 mit Ablauf	
Betonfertigteil	
Geländer gepl.	
Zaun gepl.	

Zeichen	Bedeutung
Z-350-10	Fußgängerüberweg
Z-239-00	Gehweg
Z-215-00	Kreisverkehr
Z-357-00	Sackgasse
Z-222-00	Vorgeschriebene Vorbeifahrt Rechts vorbei
Z-250-00	Verbot für Fahrzeuge aller Art
Z-205-00	Vorfahrt gewähren
Z-1020-12	Personengruppen frei
Z-1010-56	Mehrspurige Fahrzeuge frei
Z-240-00	Gemeinsamer Geh- und Radweg
Z-209-10	Vorgeschriebene Fahrtrichtung Rechts
Z-301-00	Vorfahrt
Z-133-10	Fußgänger
Z-1026-32	Besondere Fahrzeuge frei
Z-206-00	Halt. Vorfahrt gewähren
Z-224-00	Haltestelle
Z-1026-32	Bahnübergang
Z-605-10	Schraffenbake
Z-1022-10	Einspurige Fahrzeuge frei Radfahrer
Z-1026-30	Besondere Fahrzeuge frei
Z-437-00	Straßenbezeichnung
Z-4022-13	Radverkehr
Z-4022-36	Radverkehr

Nr.		Name	Datum
5			
4			
3			
2			
1	Überarbeitung nach Prüfung durch Auftraggeber	Schäfers	24.01.2025

Lage- / Höhensystem: Gauß-Krüger Netz Lagestatus 177 / NHN-System (Höhenstatus 170)

Lageskizze:

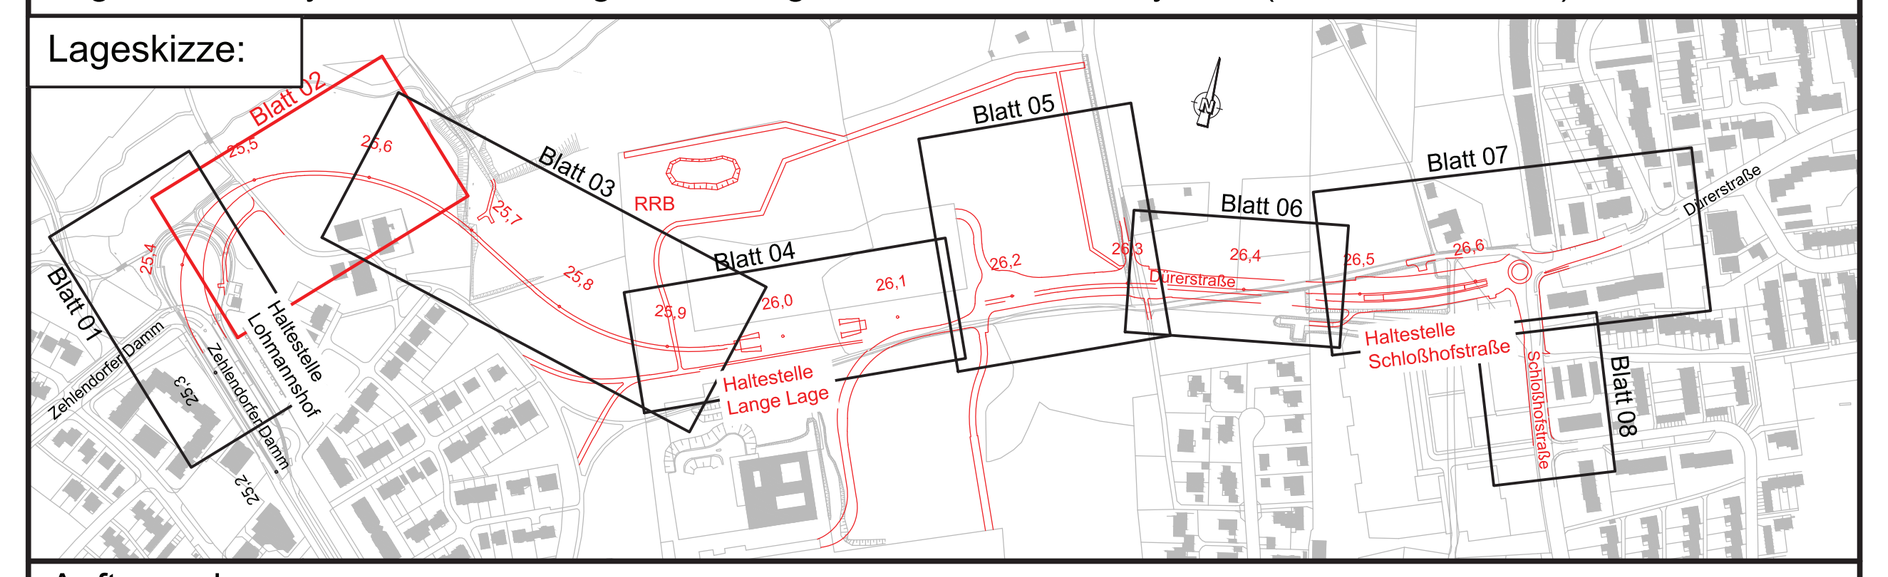

Auftraggeber:

BBVGmbH
Jahnplatz 5
33602 Bielefeld

BBVG
Bielefelder Beteiligungs- und Vermögensverwaltungsgesellschaft mbH

Anl. Nr.: 2.2.02

	Datum	Name
bearb.	07/2024	sd
gez.	07/2024	js
gepr.	07/2024	ab

Ausführungsplanung

Verlängerung der Stadtbahnlinie 4

Wendeschleife bis Schloßhofstraße, **Baulos 1120**

Planinhalt:
Markierungs- und Beschilderungsplan 2
km 25,4+54 bis km 25,6+41

Nur gültig für Ausschreibung

Planart:	Plannummer:	Maßstab.:
Lageplan	MBS 02	1:250

BBVG	660.32	660.2	UWB	moBiel		Aufgestellt 660.3