Legende:

Einschnittsböschung
Entwässerungsmulde
Bankett / Grünfläche
Gehweg / Parken
Rinne
Fahrbahn mit Achse
Rinne
Gem. Rad- / Gehweg
Bankett/ Grünfläche / Zufahrt
Dammböschung, flache Böschung

Sichtschutzwall

Regenwasser, TF-Rohr
Kastenrinne, NW 150 mit Ablauf
Kastenrinne, NW 100 mit Ablauf


Betonfertigteil
Geländer gepl.
Zaun gepl.

Zeichen	Bedeutung
Z-350-10	Fußgängerüberweg
Z-239-00	Gehweg
Z-215-00	Kreisverkehr
Z-357-00	Sackgasse
Z-222-00	Vorgeschriebene Vorbeifahrt Rechts vorbei
Z-250-00	Verbot für Fahrzeuge aller Art
Z-205-00	Vorfahrt gewähren
Z-1020-12	Personengruppen frei
Z-1010-56	Mehrspurige Fahrzeuge frei
Z-240-00	Gemeinsamer Geh- und Radweg
Z-209-10	Vorgeschriebene Fahrtrichtung Rechts
Z-301-00	Vorfahrt
Z-133-10	Fußgänger
Z-1026-32	Besondere Fahrzeuge frei
Z-206-00	Halt. Vorfahrt gewähren
Z-224-00	Haltestelle
Z-1026-32	Bahnübergang
Z-605-10	Schraffenbake
Z-1022-10	Einspurige Fahrzeuge frei Radfahrer
Z-1026-30	Besondere Fahrzeuge frei
Z-437-00	Straßenbezeichnung
Z-4022-13	Radverkehr
Z-4022-36	Radverkehr

Nr.		Name	Datum
5			
4			
3			
2	Überarbeitung nach Prüfung durch Auftraggeber	Schäfers	28.05.2025
1	Überarbeitung nach Prüfung durch Auftraggeber	Schäfers	24.01.2025

Lage- / Höhensystem: Gauß-Krüger Netz Lagestatus 177 / NHN-System (Höhenstatus 170)

Lageskizze:

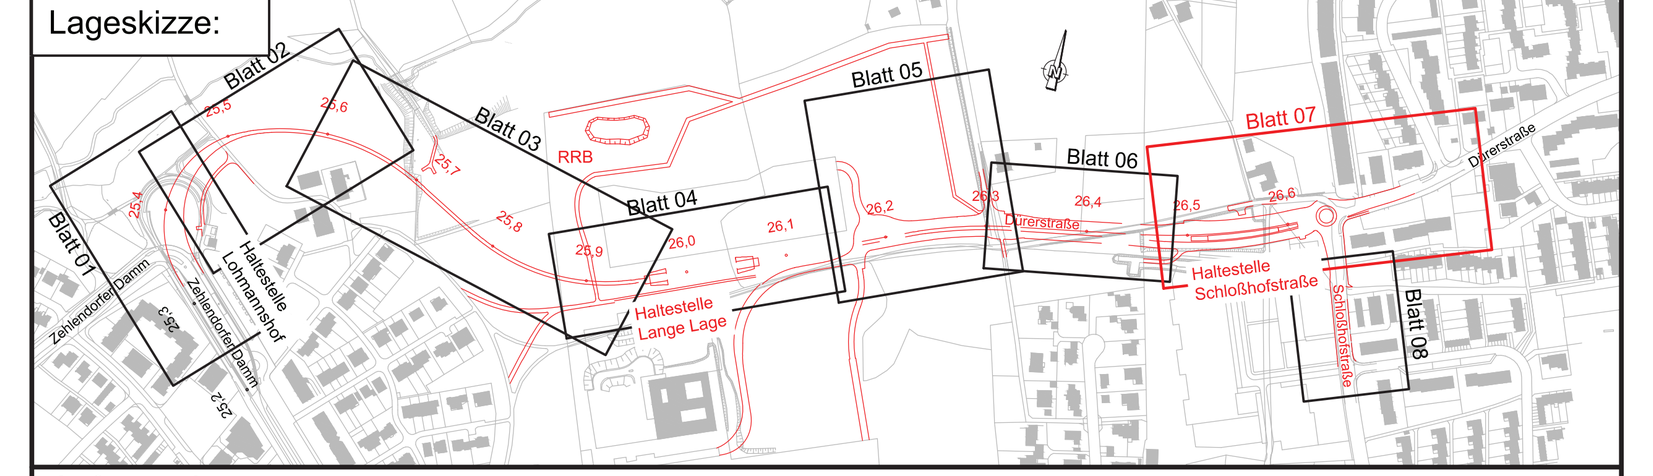

Auftraggeber:

BBVGmbH
Jahnplatz 5
33602 Bielefeld

BBVG
Bielefelder Beteiligungs- und Vermögensverwaltungsgesellschaft mbH

Art. Nr.: 2.2.07

	Datum	Name
bearb.	07/2024	sd
gez.	07/2024	js
gepr.	07/2024	ab

Ausführungsplanung
Verlängerung der Stadtbahnlinie 4
Wendeschleife bis Schloßhofstraße, **Baulos 1120**

Planinhalt: Markierungs- und Beschilderungsplan 7
km 26,4+86 bis km 26,6+56

Planart:	Plannummer:	Maßstab.:
Lageplan	MBS 07	1:250

BBVG	660.32	660.2	UWB	moBiel		Aufgestellt 660.3

Nur gültig für Ausschreibung