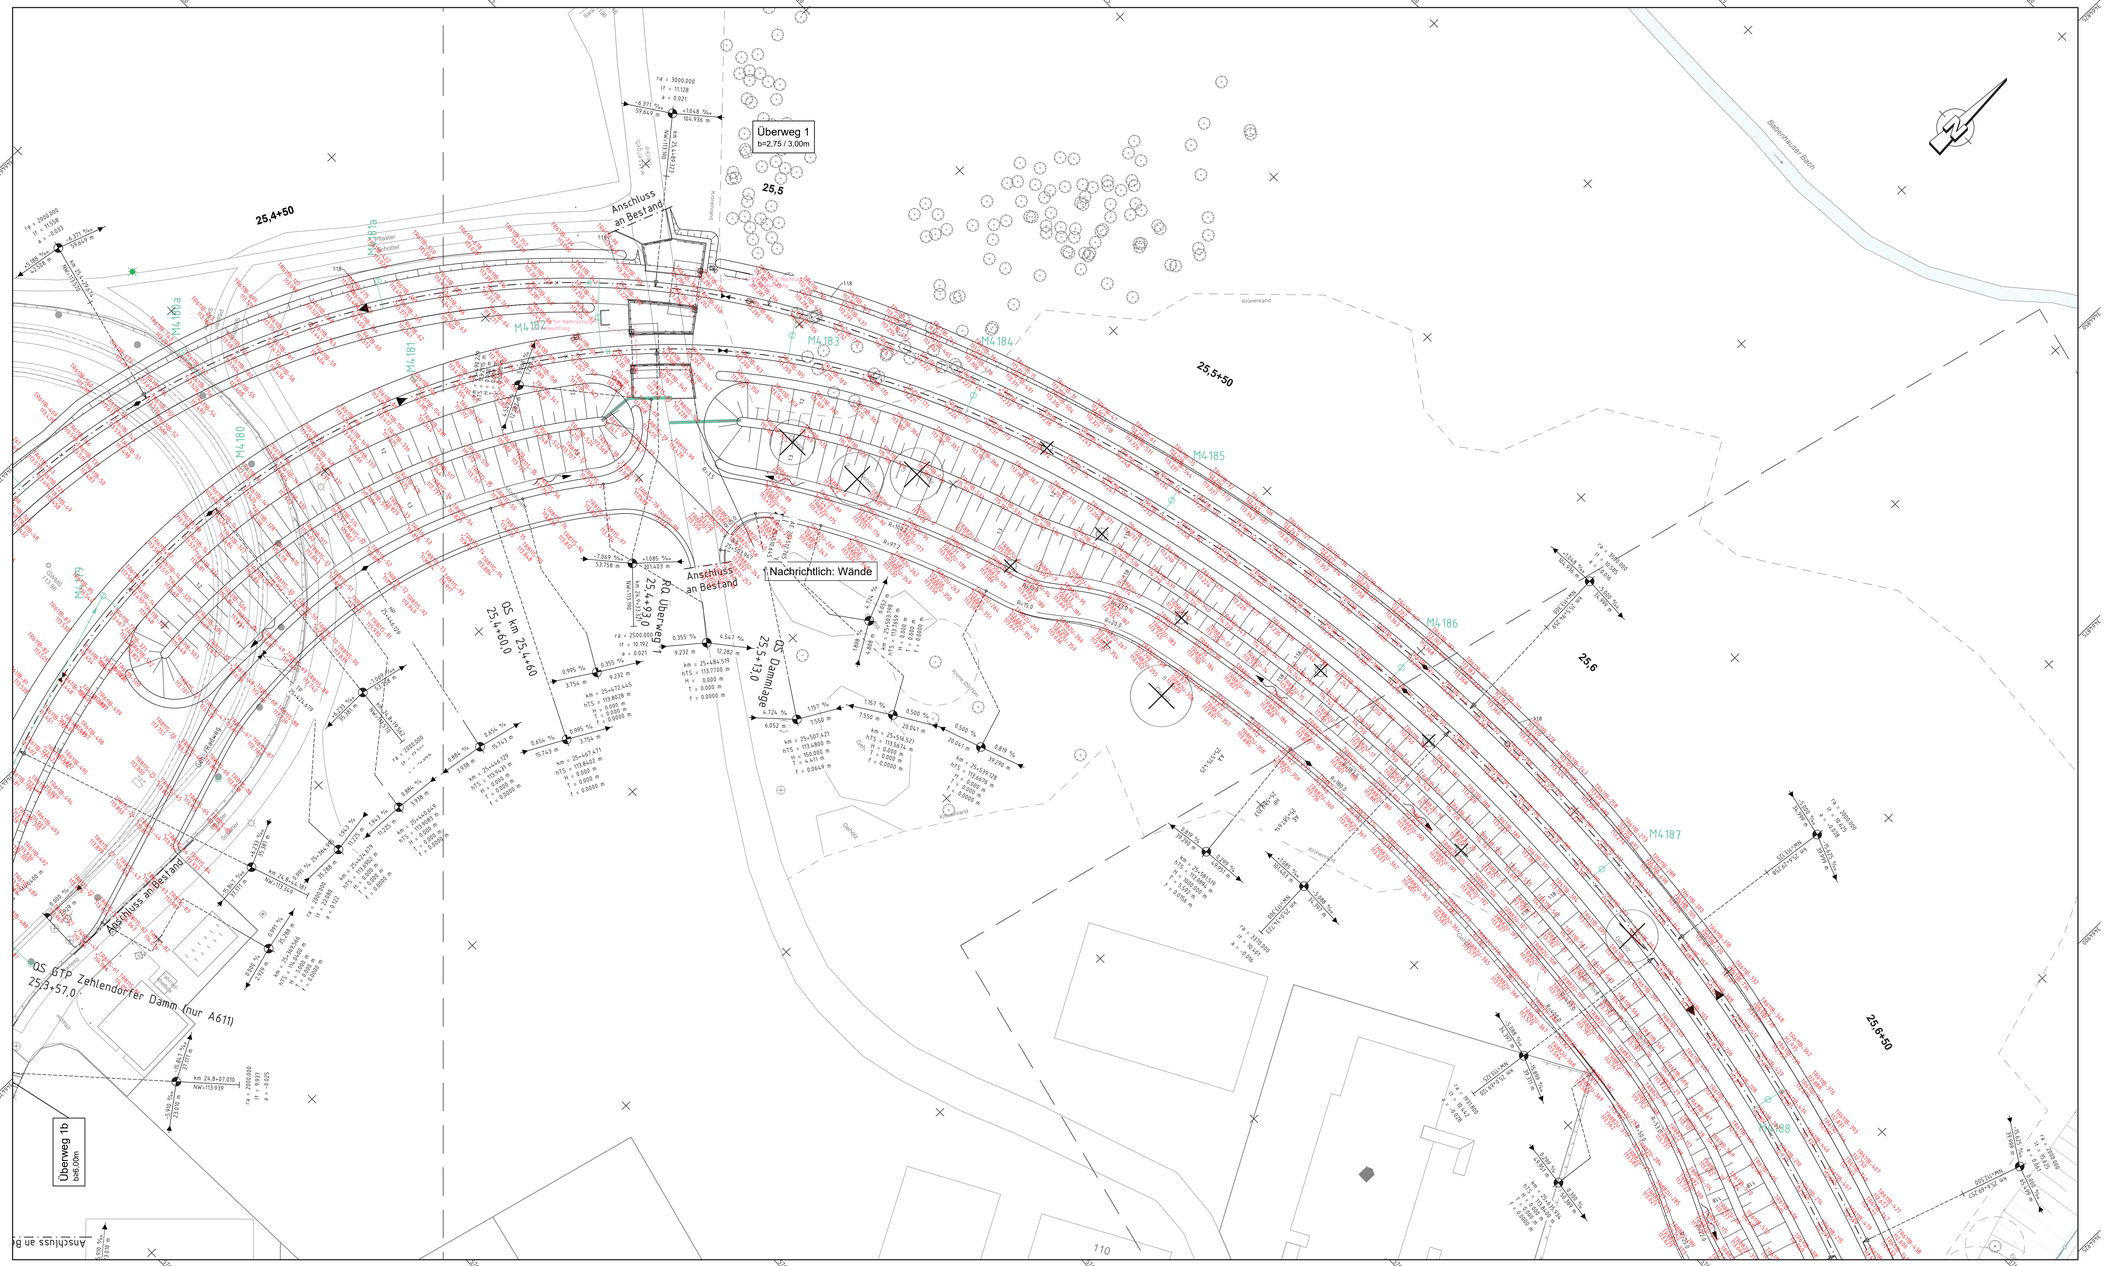


Legende:

- Gleisoberbau / Gleisachse
- Tiefbauplanung/Erdkörper
- Straßenplanung

H = 5000 m
T = 120.000

-0,95% 650,00m — 1:1,05 — R=1000,00m

Neigungsbrechpunkt mit Angaben von Gefälle (Steigung) in Prozent Länge der Gefälle- (Steigungs-) Strecke, Ausrundungshalbmesser, Tangentenlänge, Station und Höhe des Punktes

XXXX.XXX
XXX.XXX

Absteckpunkt
Punkt-Nr.
Höhe

Nr.		Name	Datum
5			
4			
3			
2	Überarbeitung nach Prüfung durch Auftraggeber	Schäfers	28.05.2025
1	Überarbeitung nach Prüfung durch Auftraggeber	Schäfers	24.01.2025

Lage- / Höhensystem: Gauß-Krüger Netz Lagestatus 177 / NHN-System (Höhenstatus 170)

Lageskizze:



Auftraggeber:

BBVGmbH
Jahnplatz 5
33602 Bielefeld

BBVG
Bielefelder Beteiligungs- und Vermögensverwaltungsgesellschaft mbH

Anl.: 2.3.02

	Datum	Name
bearb.	07/2024	sd
gez.	07/2024	ja
gepr.	07/2024	ab

Ausführungsplanung

Verlängerung der Stadtbahnlinie 4

Wendeschleife bis Schloßhofstraße, **Baulos 1120**

Planinhalt:

Lageplan 2
km 25,4+54 bis km 25,6+41

Plan-Art: Lageplan

Plannummer: DHP 02

Maßstab.: 1:250

BBVG	660.32	660.2	UWB	moBiel		Aufgestellt 660.3

Nur gültig im Ausschreibung

Bearbeiter: Büro
Datum: 13/01/26 5:2
Zeichnung: 1120_DHP02.dwg
Projektdatei: I:\BV_Bauwerk_Linie-4\Linie-4_Ausgabe\4-Zeichnungsplan\4.x-x-x\1120_DHP02.dwg