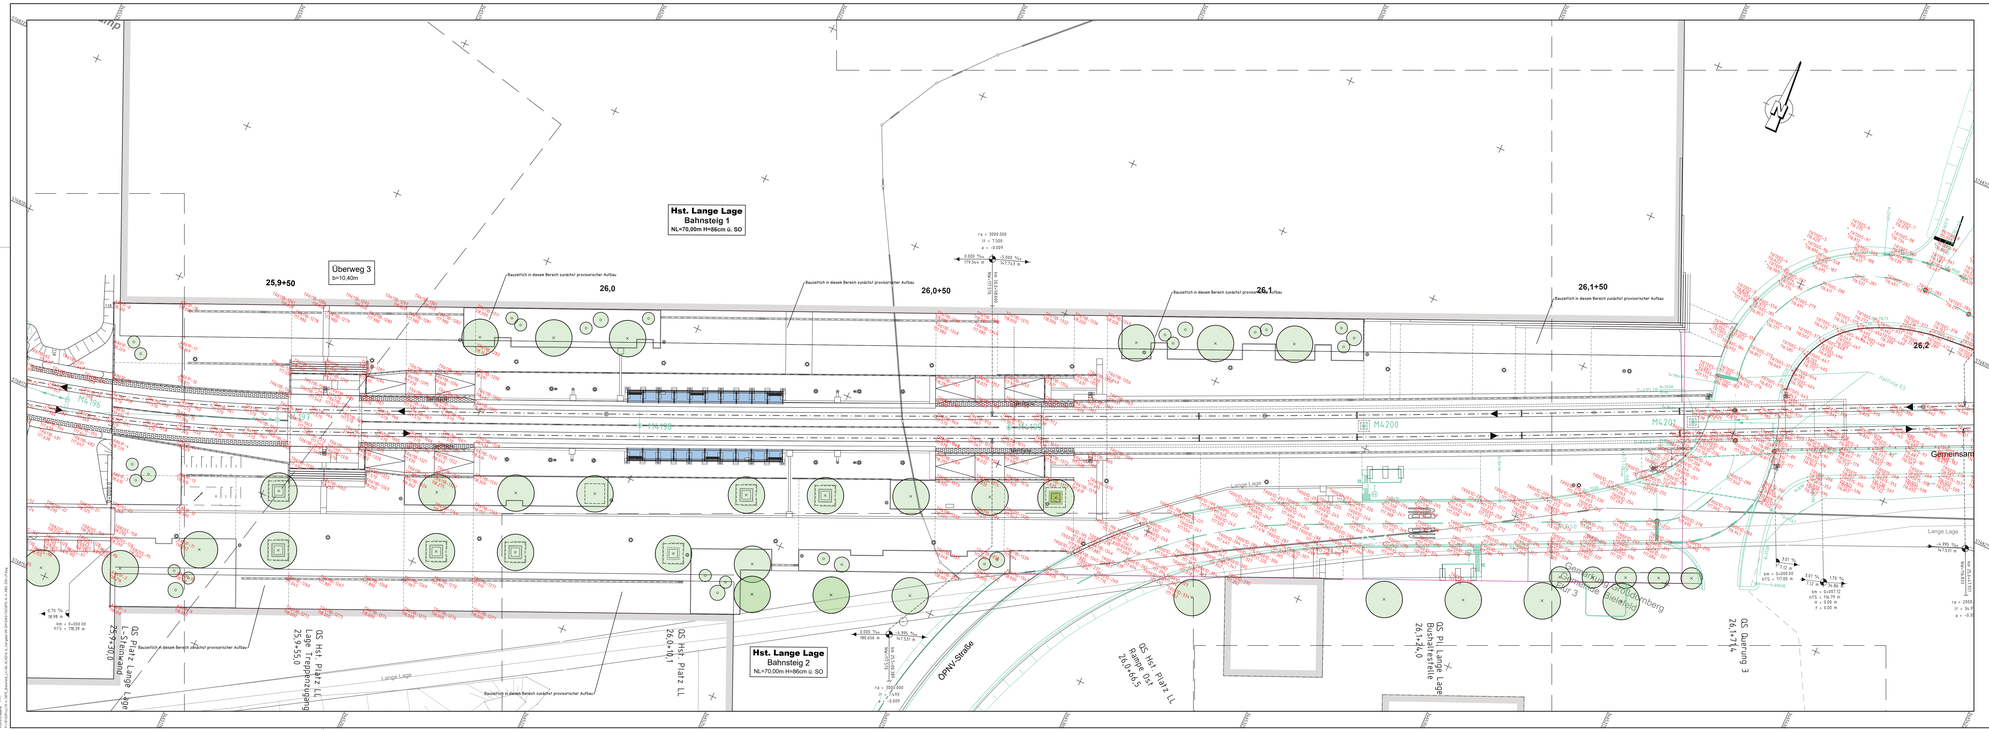


Legende:

- Gleisoberbau / Gleisachse
- Tiefbauplanung/Erdkörper
- Straßenplanung

Neigungsbrechpunkt mit Angaben von Gefälle (Steigung) in Prozent, Länge der Gefälle- (Steigungs-) Strecke, Ausrundungshalbmesser, Tangentenlänge, Station und Höhe des Punktes

Absteckpunkt
Punkt-Nr.
Höhe

Nr.		Name	Datum
5			
4			
3			
2	Überarbeitung nach Prüfung durch Auftraggeber	Schäfers	28.05.2025
1	Überarbeitung nach Prüfung durch Auftraggeber	Schäfers	24.01.2025

Lage- / Höhensystem: Gauß-Krüger Netz Lagestatus 177 / NHN-System (Höhenstatus 170)

Lageskizze:



Auftraggeber:

BBVGmbH
Jahnplatz 5
33602 Bielefeld

BBVG
Bielefelder Beteiligungsverwaltungsgesellschaft mbH

Stand: 13.04

	Datum	Name
bearb.	07/2024	wd
gez.	07/2024	ib
gegr.	07/2024	ab

Ausführungsplanung

Verlängerung der Stadtbahnlinie 4

Wendeschleife bis Schloßhofstraße, **Baulos 1120**

Planinhalt:

Lageplan 4
Platz Lange Lage
km 25,9+25 bis km 26,1+48

Planart:					Plannummer:		Maßstab.:
Lageplan					DHP 04		1:250
BBVG	660.32	660.2	UWB		moBiel		Aufgestellt 660.3