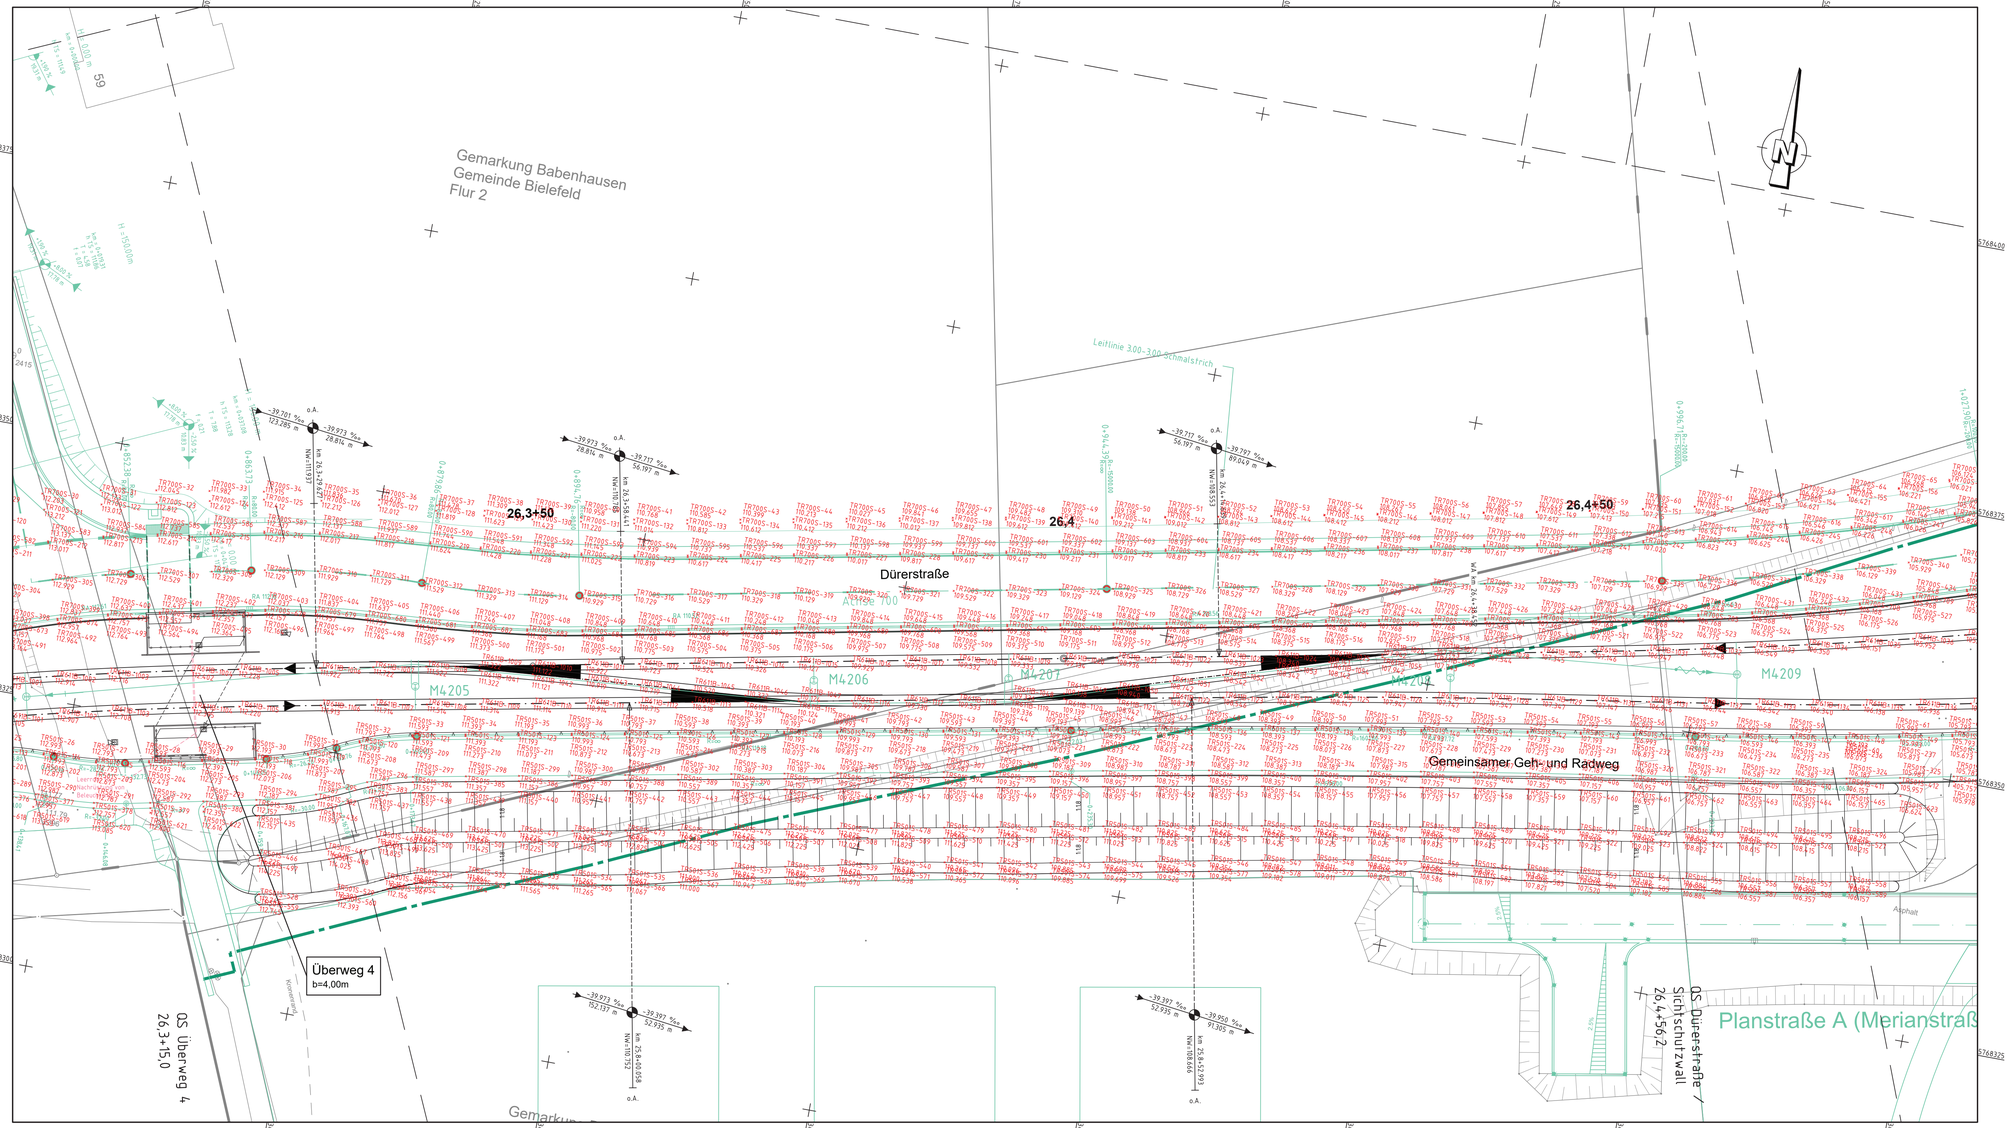


Legende:

- Gleisoberbau / Gleisachse
- Tiefbauplanung/Erdkörper
- Straßenplanung


H = 5000 m
T = 120.000
-0.95% 650.00m 2.40% 910.00m
h.TS = 0.000 m
Neigungsbrechpunkt mit Angaben von Gefälle (Steigung) in Prozent Länge der Gefälle- (Steigungs-) Strecke , Ausrundungshalbmesser, Tangentenlänge, Station und Höhe des Punktes

XXXX-XXX
XXX.XXX
Absteckpunkt
Punkt-Nr.
Höhe

Nr.		Name	Datum
5			
4			
3			
2	Überarbeitung nach Prüfung durch Auftraggeber	Schäfers	28.05.2025
1	Überarbeitung nach Prüfung durch Auftraggeber	Schäfers	24.01.2025

Lage- / Höhensystem: Gauß-Krüger Netz Lagestatus 177 / NHN-System (Höhenstatus 170)

Lageskizze:

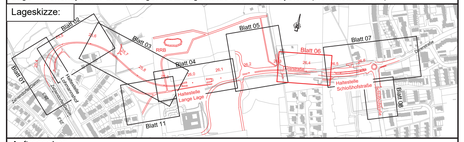

Auftraggeber:
BBVGmbH
Jahnplatz 5
33602 Bielefeld

BBVG
Bielefelder Beteiligungs- und Vermögensverwaltungsgesellschaft mbH

Anl. 2.3.06

	Datum	Name
bearb.	07/2024	sd
gez.	07/2024	js
gepr.	07/2024	ab

Ausführungsplanung
Verlängerung der Stadtbahnlinie 4
Wendeschleife bis Schloßhofstraße, **Baulos 1120**

Planinhalt:
Deckenhöhenplan 6
km 26,3+10 bis km 26,4+86

Nur gültig für Ausschreibung

Planart:	Plannummer:	Maßstab.:
Lageplan	DHP 06	1:250

BBVG	660.32	660.2	UWB	moBiel		Aufgestellt 660.3

Bearbeiter: Rhein
Bearbeitet: 31/01/2025 15:41
Datum Name: 23/01/papplatt_CAD
Layout Name: -
P:\01\BT\Proj\13-1_DBTI_Bielefeld_L\13b-4\1201-4_Vorgaben\09-DHDeV\150\DHP3-4 zu 485-595.DFwg