Legende:

- Gleisoberbau / Gleisachse
- Tiefbauplanung/Erdkörper
- Straßenplanung

H = 5000 m
T = 120.000
-0.95% 650.00m
2.40% 910.00m
h TS = 0.900
km = 3+195.000

Neigungsbrechpunkt mit Angaben von Gefälle (Steigung) in Prozent Länge der Gefälle- (Steigungs-) Strecke, Ausrundungshalbmesser, Tangentenlänge, Station und Höhe des Punktes


XXXX-XXX
XXX.XXX

Absteckpunkt
Punkt-Nr.
Höhe

Nr.		Name	Datum
5			
4			
3			
2	Überarbeitung nach Prüfung durch Auftraggeber	Schäfers	28.05.2025
1	Überarbeitung nach Prüfung durch Auftraggeber	Schäfers	24.01.2025

Lage- / Höhensystem: Gauß-Krüger Netz Lagestatus 177 / NHN-System (Höhenstatus 170)

Lageskizze:

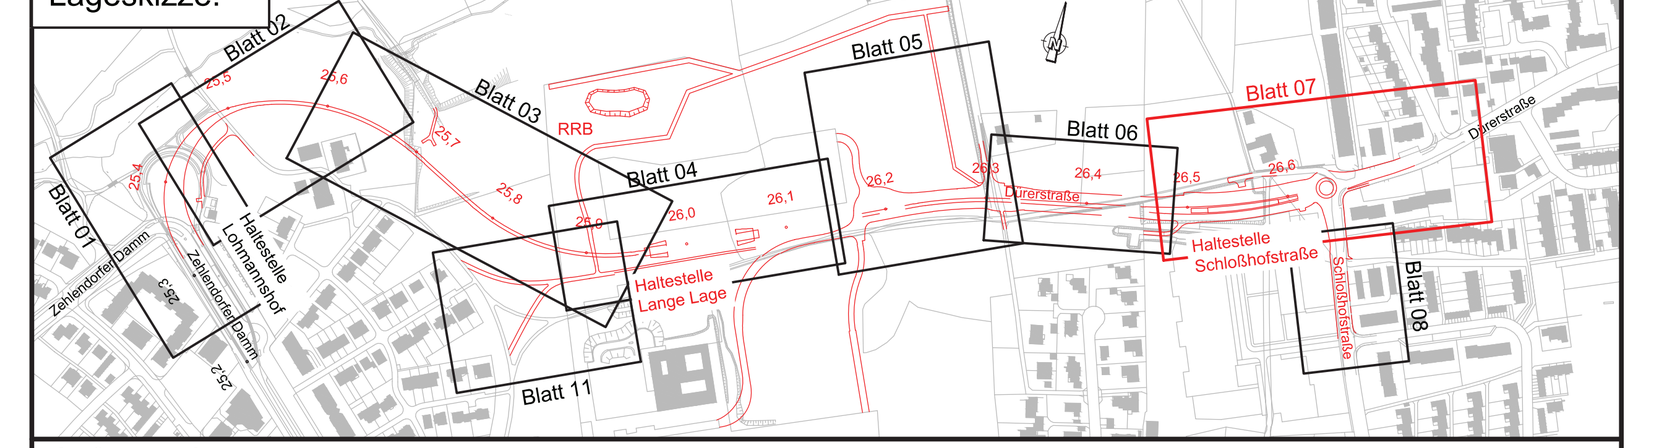

Auftraggeber:

BBVGmbH
Jahnplatz 5
33602 Bielefeld

BBVG
Bielefelder Beteiligungs- und Vermögensverwaltungsgesellschaft mbH

Ar. Nr.: 2.3.07

	Datum	Name
bearb.	07/2024	sd
gez.	07/2024	js
gepr.	07/2024	ab

Ausführungsplanung

Verlängerung der Stadtbahnlinie 4

Wendeschleife bis Schloßhofstraße, **Baulos 1120**

Planinhalt:

Deckenhöhenplan 7
km 26,4+86 bis km 26,6+56

Planart:	Plannummer:	Maßstab.:
Lageplan	DHP 07	1:250

BBVG	660.32	660.2	UWB	moBiel		Aufgestellt 660.3

Nur gültig für Ausschreibung