



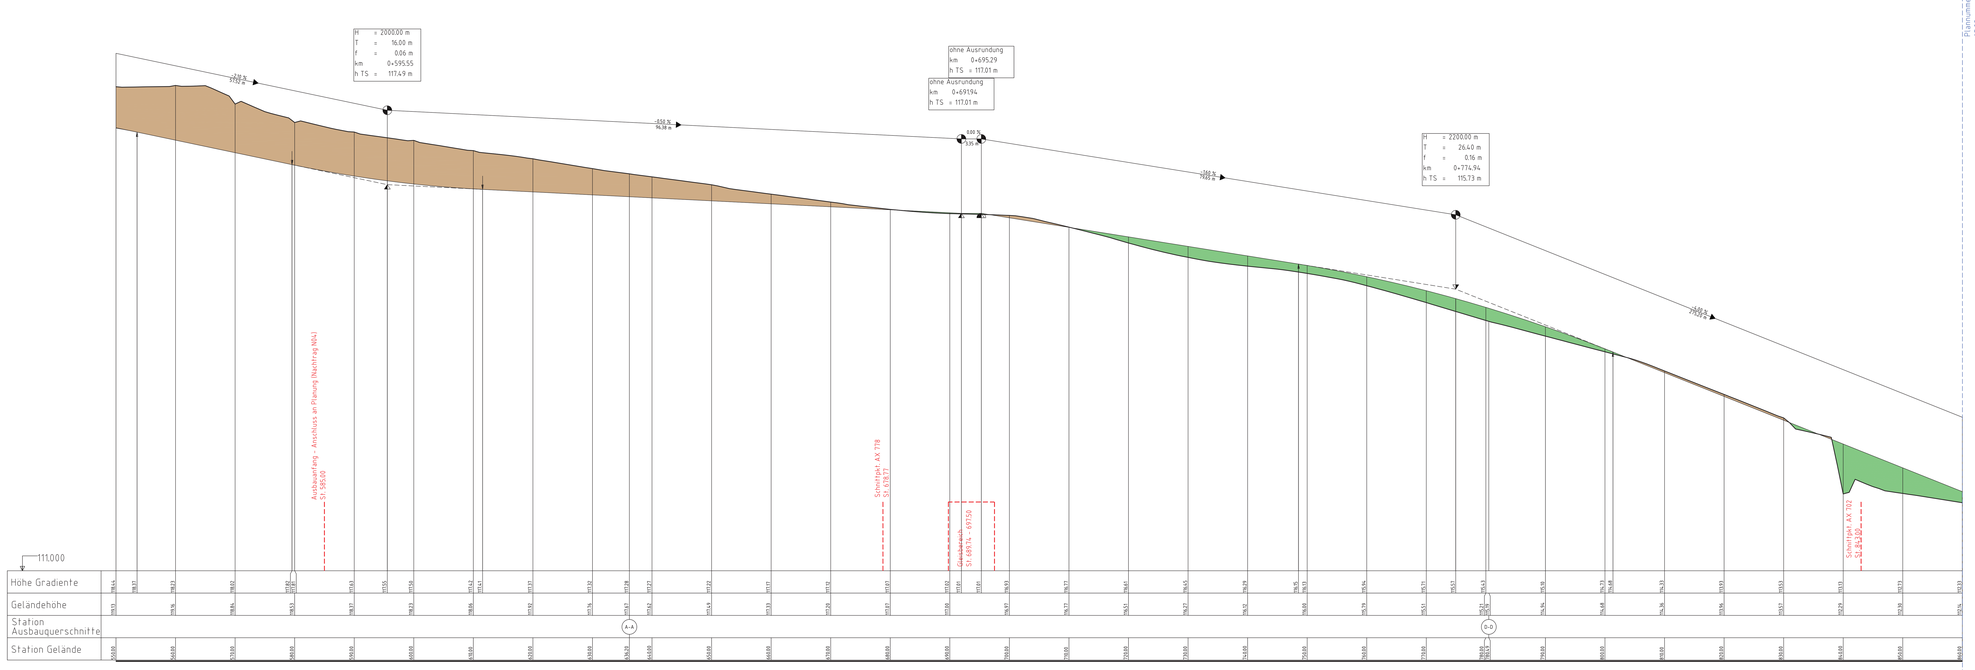

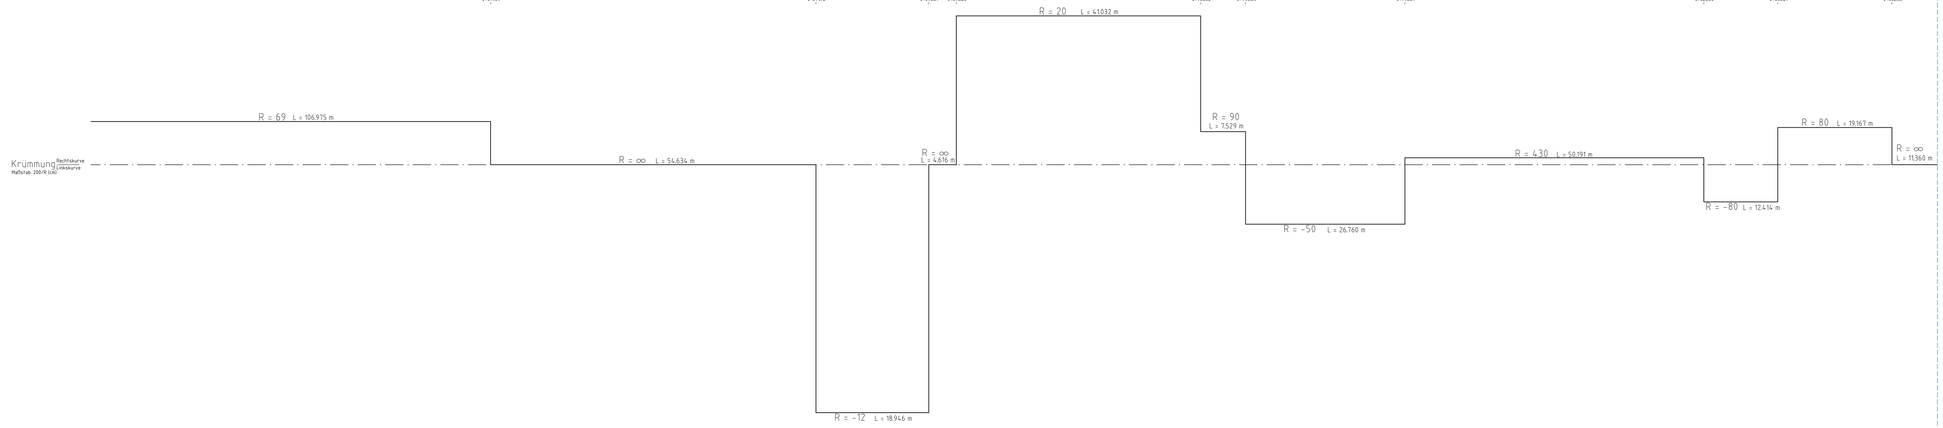

Legende:

- Damm
- Einschnitt

Planrummer 15.02

Planrummer 15.02

| | | | |
|---|---|---|---|
| 3 | | | |
| 2 | | | |
| 1 | | | |
| Nr. | | Name | Datum |

Lage- / Höhensystem: Gauß-Krüger Netz Lagestatus 177 / NHN-System (Höhenstatus 170)

Lageskizze:



Auftraggeber:

BBVGmbH
Jahnplatz 5
33602 Bielefeld

BBVG
Bielefelder Beteiligungs- und Vermögensverwaltungsgesellschaft mbH

Nur gültig für Ausschreibung

Anl. Nr.: 2.6

| | Datum | Name |
|---|---|---|
| bearb. | 12/2024 | Ge |
| gez. | 12/2024 | Fs |
| gepr. | 12/2024 | Ge |

Ausführungsplanung

Verlängerung der Stadtbahnlinie 4

Wendeschleife bis Schloßhofstraße, **Baulos 1120**

Planinhalt:

Höhenplan Achse 700 - 1 Station 0+550 - 0+860

| Planart: | Planrummer: | Maßstab.: |
|---|---|---|
| Höhenplan | 2.6.01 | 1:250/25 |

| | | | | | | |
|---|---|---|---|---|---|---|
| BBVG | 660.32 | 660.2 | UWB | moBiel | | Aufgestellt 660.3 |