

Legende:

Damm

Einschnitt

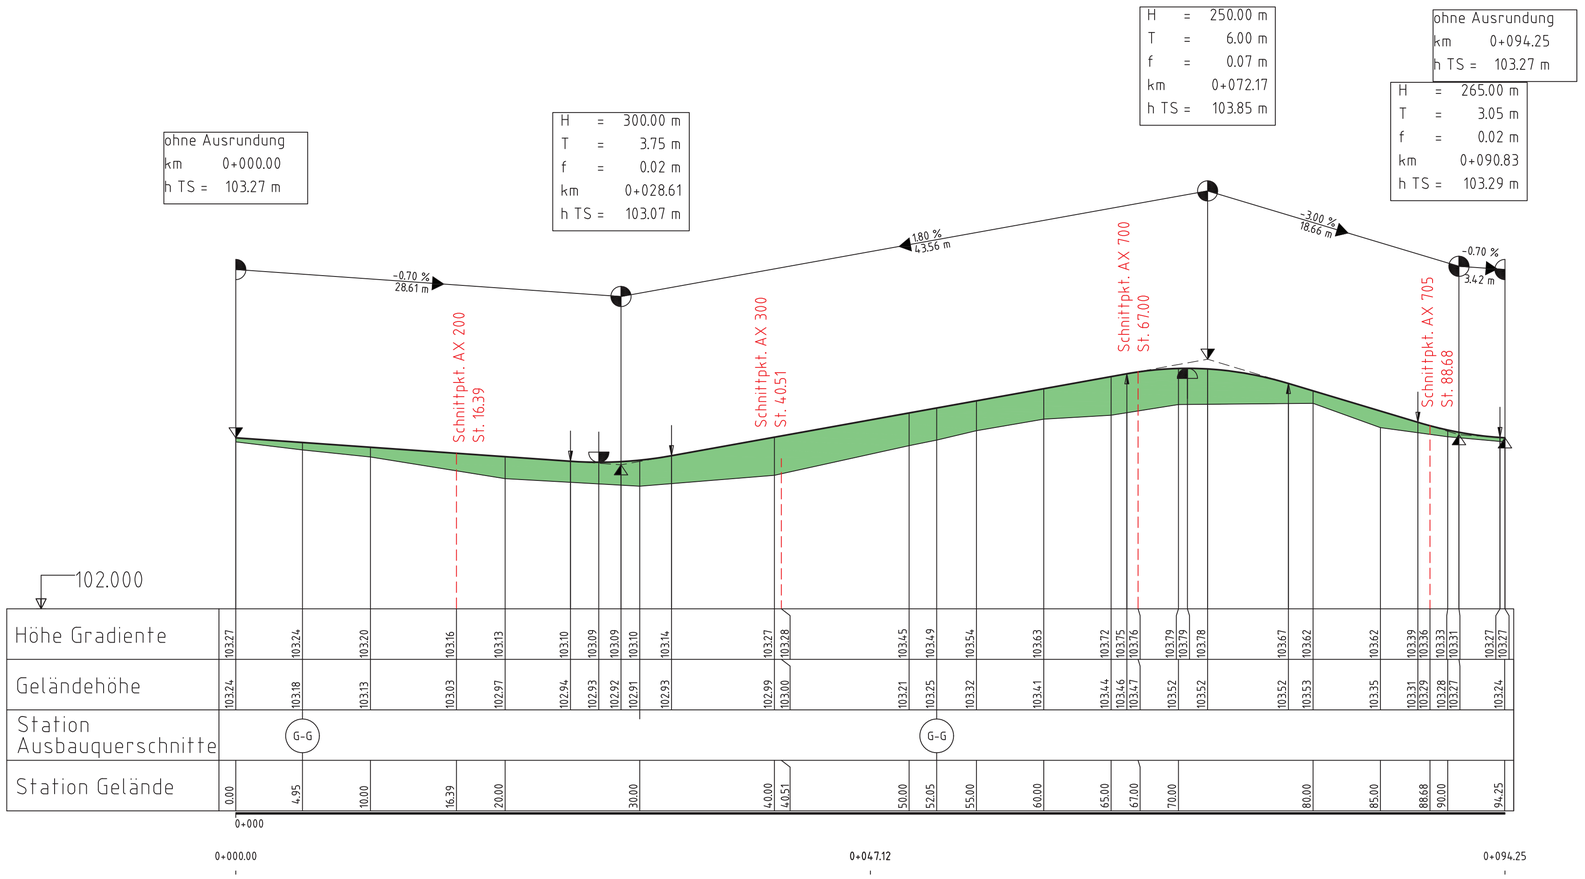


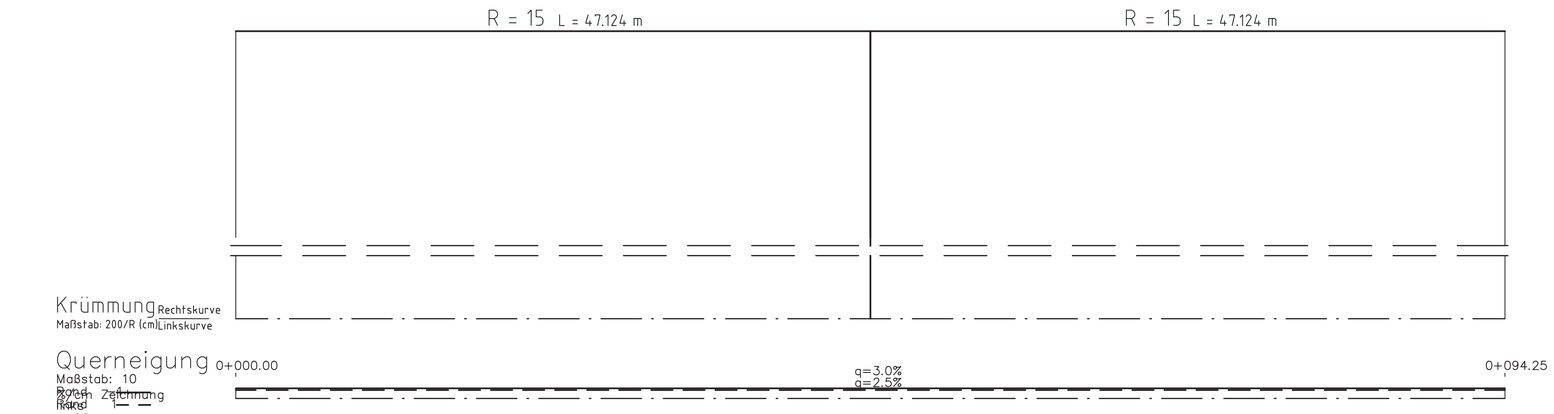

3			
2			
1	Ausführungsplanung		
Nr.		Name	Datum

Lage- / Höhensystem: Gauß-Krüger Netz Lagestatus 177 / NHN-System (Höhenstatus 170)

Lageskizze:

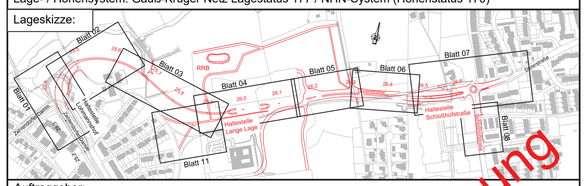

Auftraggeber:

BBVGmbH
Jahnplatz 5
33602 Bielefeld

BBVG
Betriebe der Beteiligungs- und Vermögensverwaltungsgesellschaft mbH

Nur gültig für Ausschreibung

Anl. Nr.: 2.6

	Datum	Name
bearb.	12/2024	Ge
gez.	12/2024	Fo
gepr.	12/2024	Ge

Ausführungsplanung

Verlängerung der Stadtbahnlinie 4

Wendeschleife bis Schloßhofstraße, **Baulos 1120**

Planinhalt:

Höhenplan Achse 100 - Kreisring

Planart:	Plannummer:	Maßstab.:
Höhenplan	2.6.03	1:250/25

BBVG	660.32	660.2	UWB	moBiel		Aufgestellt 660.3