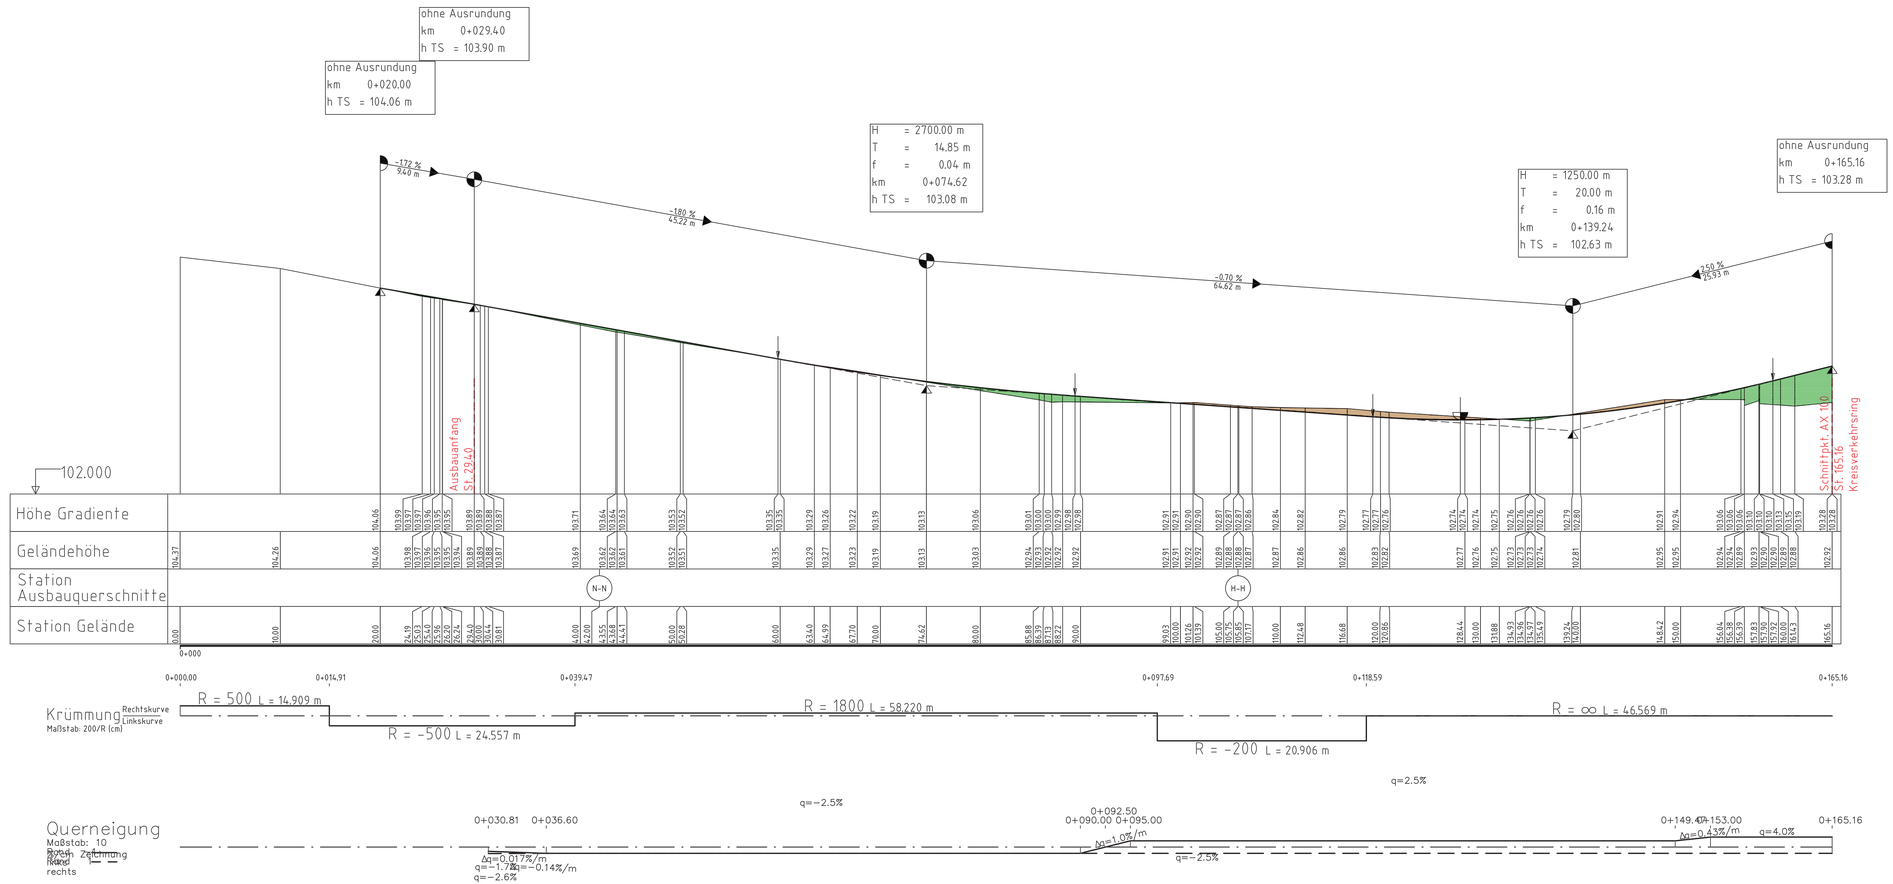



Legende:

- Damm
- Einschnitt

Nr.		Name	Datum
3			
2			
1			

Lage- / Höhensystem: Gauß-Krüger Netz Lagestatus 177 / NHN-System (Höhenstatus 170)

Lageskizze:

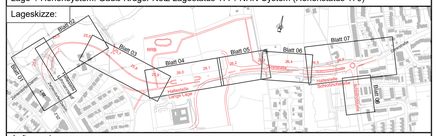

Auftraggeber:

BBVGmbH
Jahnplatz 5
33602 Bielefeld

BBVG
Bielefelder Beteiligungsverwaltung Vermögensverwaltungsgesellschaft mbH

Anl. 22.6

	Datum	Name
bearb.	12/2024	Ge
gez.	12/2024	Fo
gepr.	12/2024	Ge

Ausführungsplanung

Verlängerung der Stadtbahnlinie 4

Wendeschleife bis Schloßhofstraße, **Baulos 1120**

Planinhalt:

Höhenplan Achse 300 - Schloßhofstraße

Plana: Höhenplan

Plannummer: 2.6.05

Maßstab.: 1:250/25

BBVG	660.32	660.2	UWB	moBiel		Aufgestellt 660.3

nur gültig mit Ausschreibung