
Höhenplan


mittlere Achse - Wartungsweg Nord

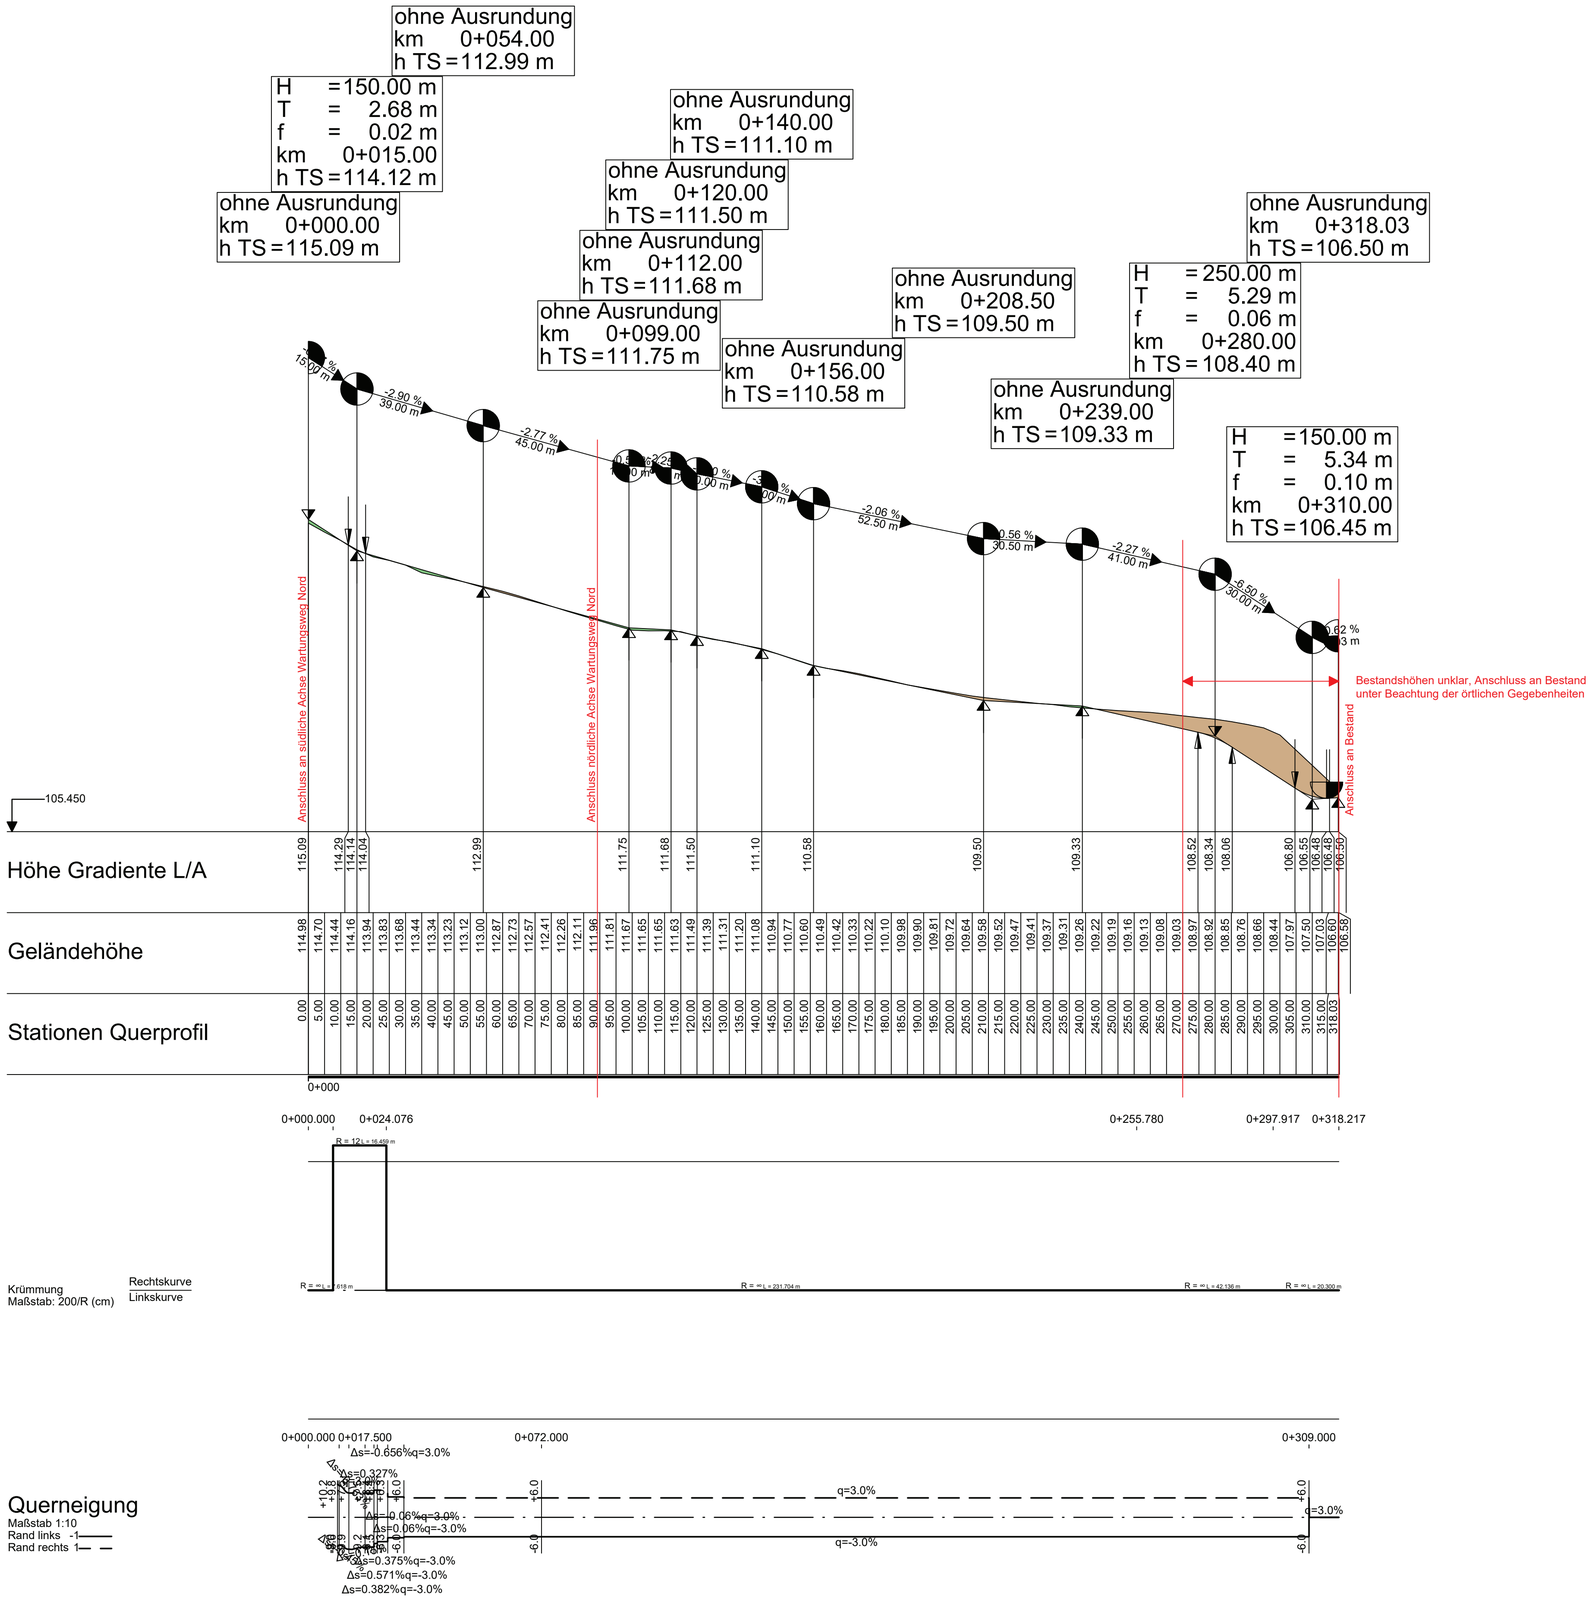

Nr.		Name	Datum
5			
4			
3			
2			
1	Überarbeitung nach Prüfung durch Auftraggeber	Hamdo	25.01.2025

Lage- / Höhensystem: Gauß-Krüger Netz Lagestatus 177 / NHN-System (Höhenstatus 170)

Lageskizze:

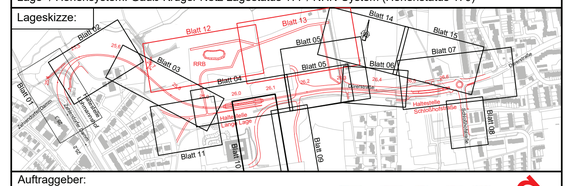

Auftraggeber:

BBVGmbH
Jahnplatz 5
33602 Bielefeld

BBVG
Bielefelder Beteiligungs- und Vermögensverwaltungsgesellschaft mbH

	Datum	Name
Plan Nr.: 2.6.10.		
bearb.	08/2024	Hamdo
gez.	02/2024	Hamdo
gepr.	08/2024	Weber

Ausführungsplanung

Verlängerung der Stadtbahnlinie 4

Wendeschleife bis Schloßhofstraße, **Baulos 1120**

Planinhalt:
Hohenplan 04 mittlere Achse
Wartungsweg Nord

Planart:	Plannummer:	Maßstab.:
Höhenplan	HP 04	1:1000/100

BBVG	660.32	660.2	UWB	moBiel		Aufgestellt 660.3

Nur gültig für Ausschreibung