
# Höhenplan


*südliche Achse - Wartungsweg Nord*

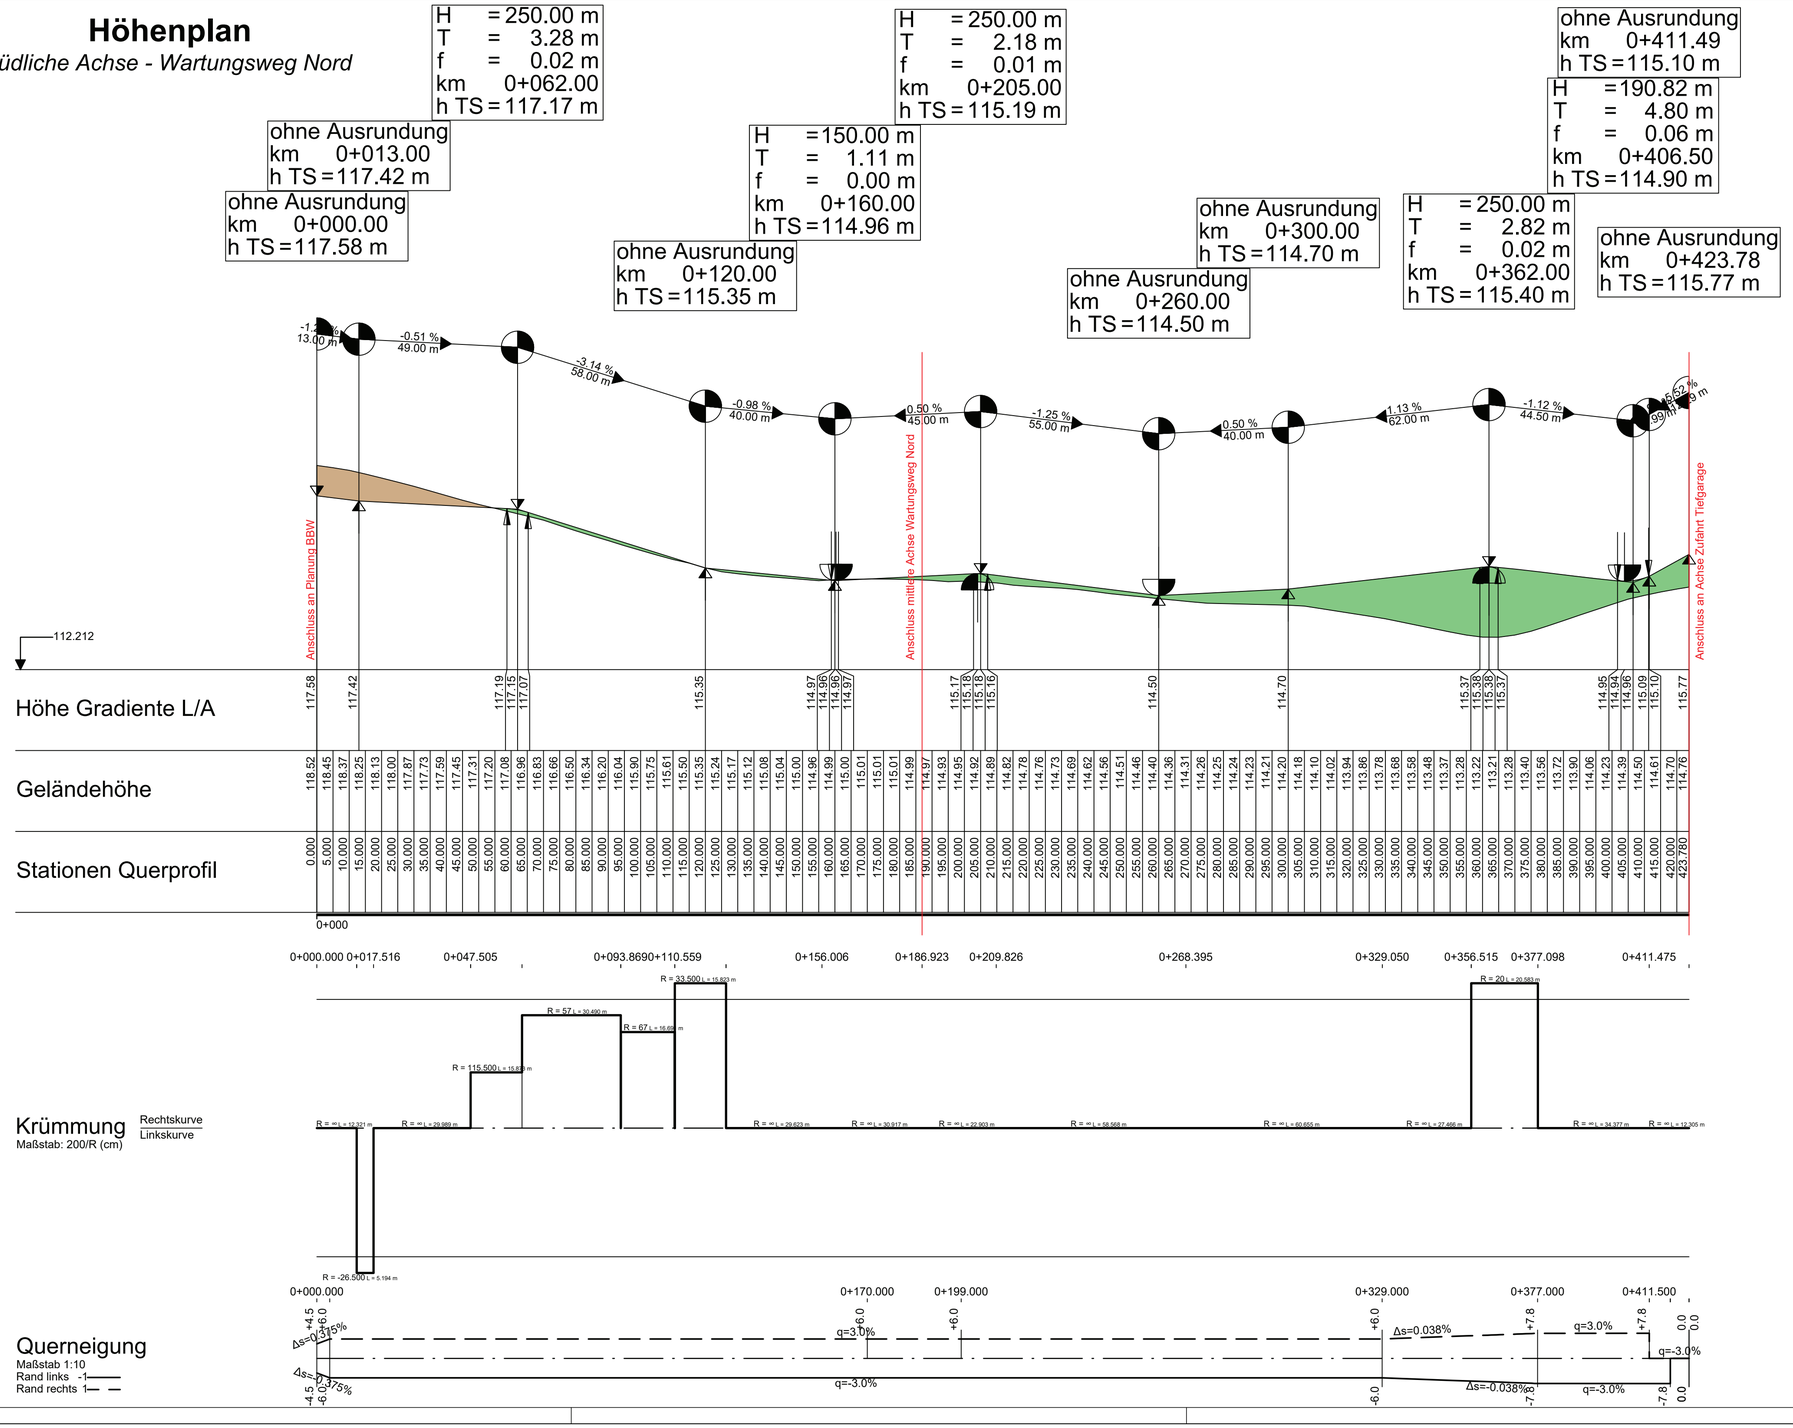


| Nr. | | Name | Datum |
|---|---|---|---|
| 5 | | | |
| 4 | | | |
| 3 | | | |
| 2 | | | |
| 1 | Überarbeitung nach Prüfung durch Auftraggeber | Hamdo | 25.01.2025 |

Lage- / Höhensystem: Gauß-Krüger Netz Lagestatus 177 / NHN-System (Höhenstatus 170)

Lageskizze:

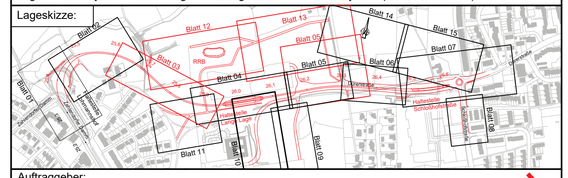


Auftraggeber:

BBVGmbH
Jahnplatz 5
33602 Bielefeld

BBVG
Bielefelder Beteiligungs- und Vermögensverwaltungsgesellschaft mbH

Lm. N.: 2.6.11.

| | Datum | Name |
|---|---|---|
| bearb. | 08/2024 | Hamdo |
| gez. | 02/2024 | Hamdo |
| gepr. | 08/2024 | Weber |

Ausführungsplanung

## Verlängerung der Stadtbahnlinie 4

Wendeschleife bis Schloßhofstraße, **Baulos 1120**

Planinhalt:

Höhenplan 05 südliche Achse
Wartungsweg Nord

| Planart: | Plannummer: | Maßstab.: |
|---|---|---|
| Höhenplan | HP 05 | 1:1000/100 |

| BBVG | 660.32 | 660.2 | UWB | moBiel | | Aufgestellt 660.3 |
|---|---|---|---|---|---|---|

Nur gültig für Ausschreibung